



ESTRATTO PLANIMETRIA DAL SITO
FORMAPS, CON INDIVIDUAZIONE
DEI CONFINI

ALLEGATO A2

368


372

371

318

Fg. 88/Pt. 318

140

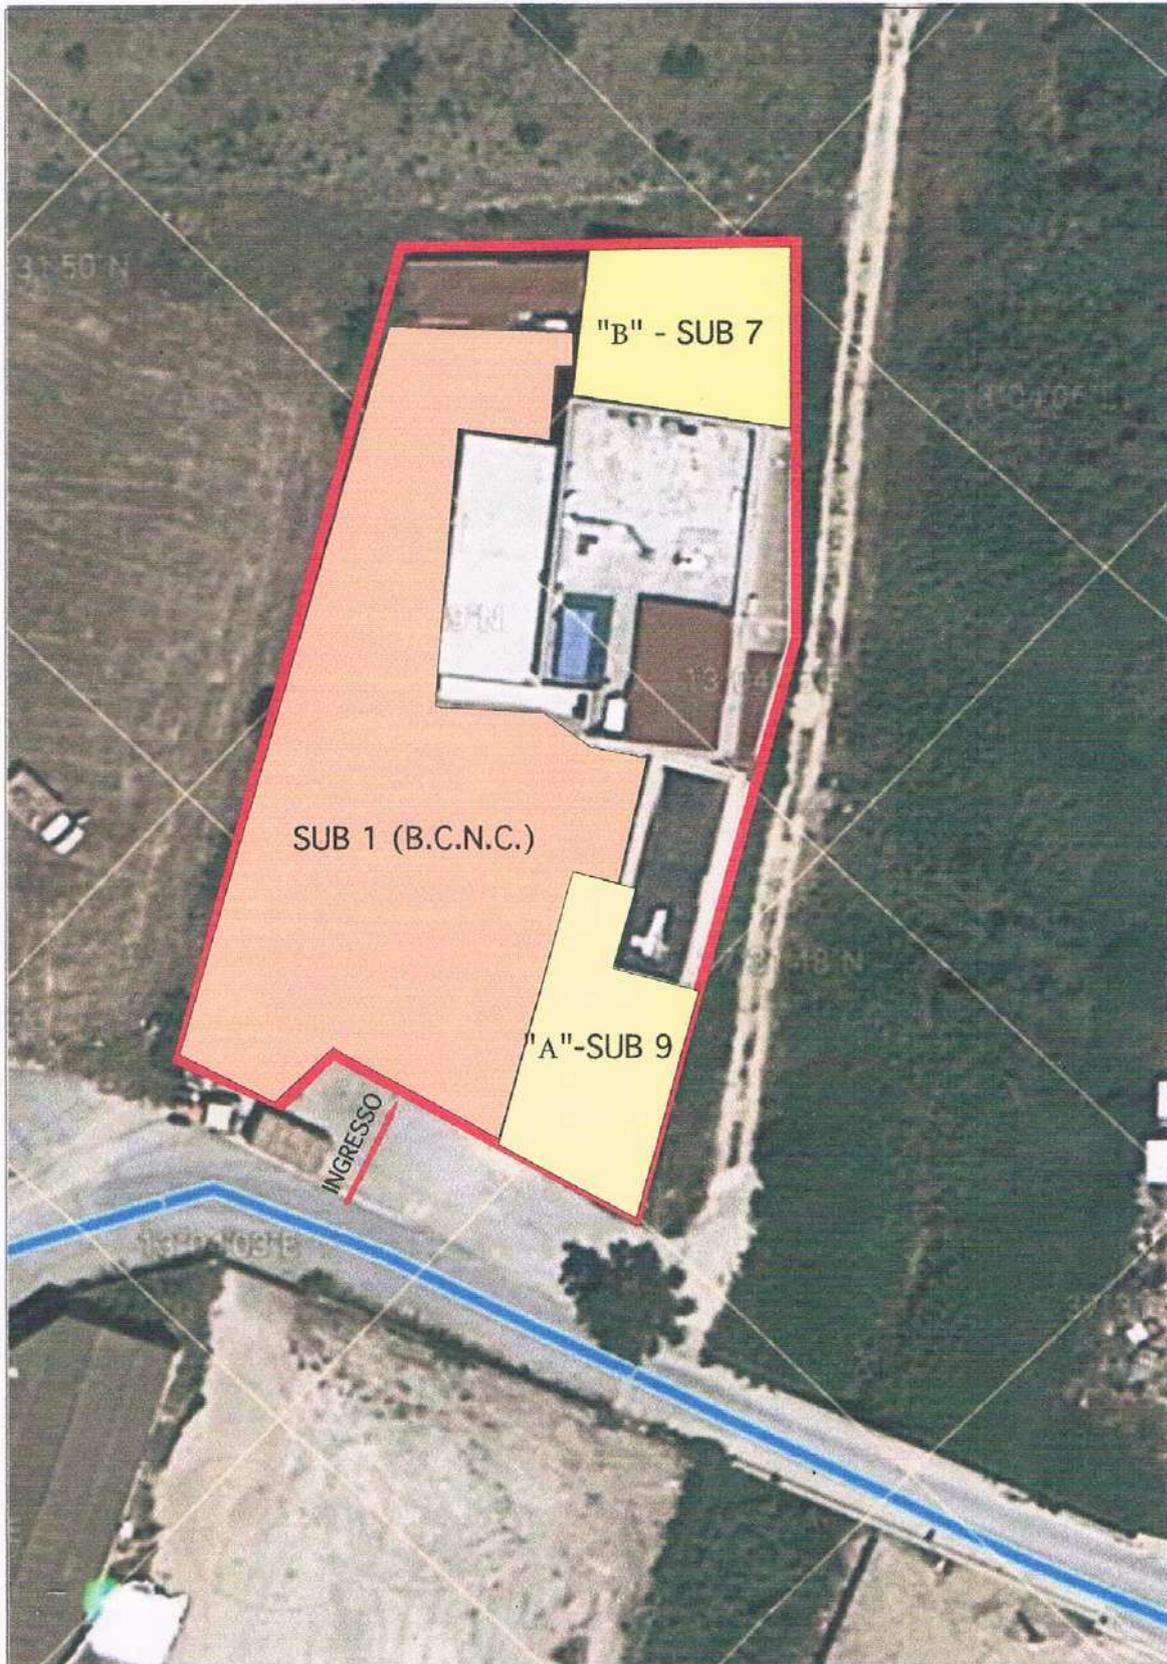

- PERIMETRO AREA INTERESSATA
- F. 88 P.LLA 318 SUB 1 (B.C.N.C.) "CORTE COMUNE"
- IMMOBILI OGGETTO DI ESECUZIONE


STRALCIO PLANIMETRICO DA GOOGLE EARTH



**COMUNE DI SCIACCA**

PROVINCIA DI AGRIGENTO

UFFICIO TECNICO : RIPARTIZIONE AMM.VA

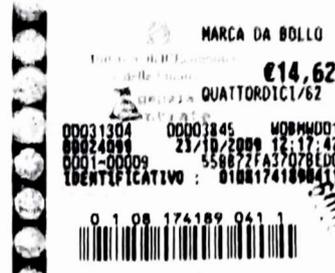**Aut. n. 949**

| | |
|----------------|---|
| OGGETTO | AUTORIZZAZIONE per potere realizzare una tettoia sul terreno di pertinenza del fabbricato sito in Sciacca nella C/da Bordea in catasto al f.m. 88 part.318. |
| | DITTA: |

IL DIRIGENTE

VISTA l'istanza n. 26617 del 26/08/2009, presentata dal signor

li comproprietario con la moglie
tendente ad ottenere il rilascio

dell'autorizzazione per potere realizzare una tettoia sul terreno di pertinenza del fabbricato sito in Sciacca nella C/da Bordea in catasto al f.m. 88 part.318;

VISTA la relazione del tecnico Comunale resa in data 22/09/2009, prot. 5639/URB.;

VISTO il parere favorevole del Responsabile del Servizio di Igiene Pubblica reso in data 21/09/2009, prot. n° 45825;

VISTA la dichiarazione antimafia, ai sensi dell'art. 10 sexies della Legge 31/05/1965 n° 575, ed in applicazione della L.R. 17/94, resa in data 26/08/2009;

VISTO l'art. 5 della L.R. n° 37/85;

VISTO l'art. 51 della Legge 08/06/1990 n° 142 come modificato dall'art. 6 della Legge n.127/97;

VISTO l'art. 2 della L.R. del 3 del 07/09/1998;

A U T O R I Z Z A

La ditta ha potere realizzare una tettoia sul terreno di pertinenza del fabbricato sito in Sciacca nella C/da Bordea in catasto al f.m. 88 part.318, della superfici e di mq. 110,00 adibita a noleggio auto, realizzata in alluminio anodizzato con copertura in coibentato del tipo leggero, fissata al suolo tramite delle bullonature su un adeguato massetto in c.a., **il tutto in conformità ai grafici, che in allegato alla presente, vistati, si rimettono.**

La presente autorizzazione ha validità di anni 1 (uno) dalla data di rilascio, con l'obbligo di comunicare l'inizio dei lavori, entro e non oltre tre mesi dalla stessa data di rilascio, pena la decadenza.

Restano fatti salvi eventuali diritti di terzi nonché i vincoli e gli obblighi derivanti da altre disposizione di legge.-

1 6 OTT. 2009

SCIACCA Li.....

Il Responsabile del Procedimento Tecnico

(Geom. V. Santangelo)

IL DIRIGENTE

(Arch. G. Bivona)



Visti / Timbri enti autorizzativi:

COMUNE DI SCIACCA (Provincia di Agrigento)

Tavola: **1** **OGGETTO:** Richiesta di autorizzazione per la realizzazione di una tettoia a servizio dell'attività commerciale ' sito nella contrada Bordea snc, del comune di Sciacca.

| | | | |
|----------|---------|-------------------------------|-----------------------------------|
| 20/04/10 | A4 | Varie | |
| Data | Formato | Scala | Controllato e Disegn. Arch. R. L. |
| LA DITTA | | Contrada Bordea snc - Sciacca | |

R. Arch.
Rosario
L. Lombardo


Studio Tecnico
Spiazzo Conte Luna, 2 Caltabellotta (Ag)

DESCRIZIONE


Corografia - planimetrie - piante -
sezione e prospetti

IL TECNICO
Arch. Rosario Lombardo
N. 496
Sezione A
Architetto
LA DITTA

Studio Tecnico Architetto Rosario Lombardo - Caltabellotta (Ag) - P.I. 01792270843 - Spiazzo Conte Luna N. 2
tel. 0925/952020 - cell. 339/7547122 - Email : arch.lombardo2002@libero.it

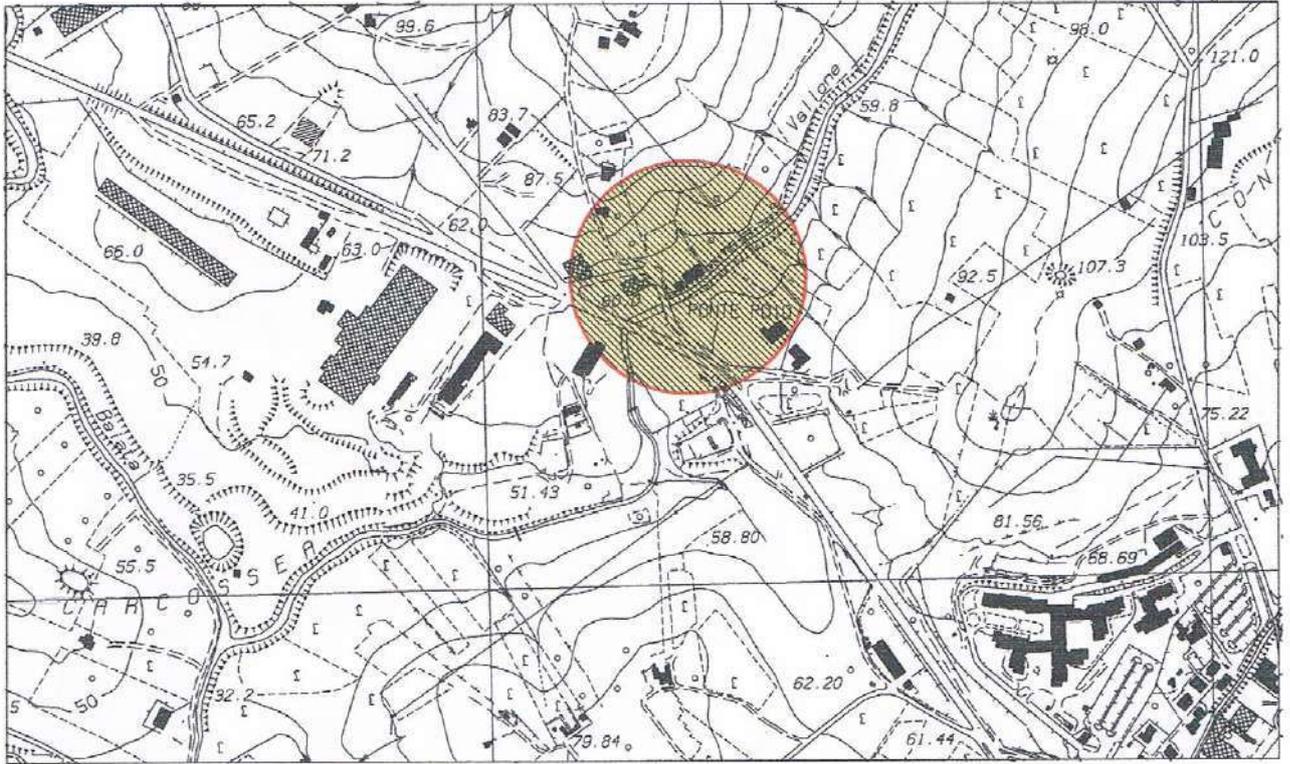


Planimetria con ubicazione della zona - Scala 1:10.000

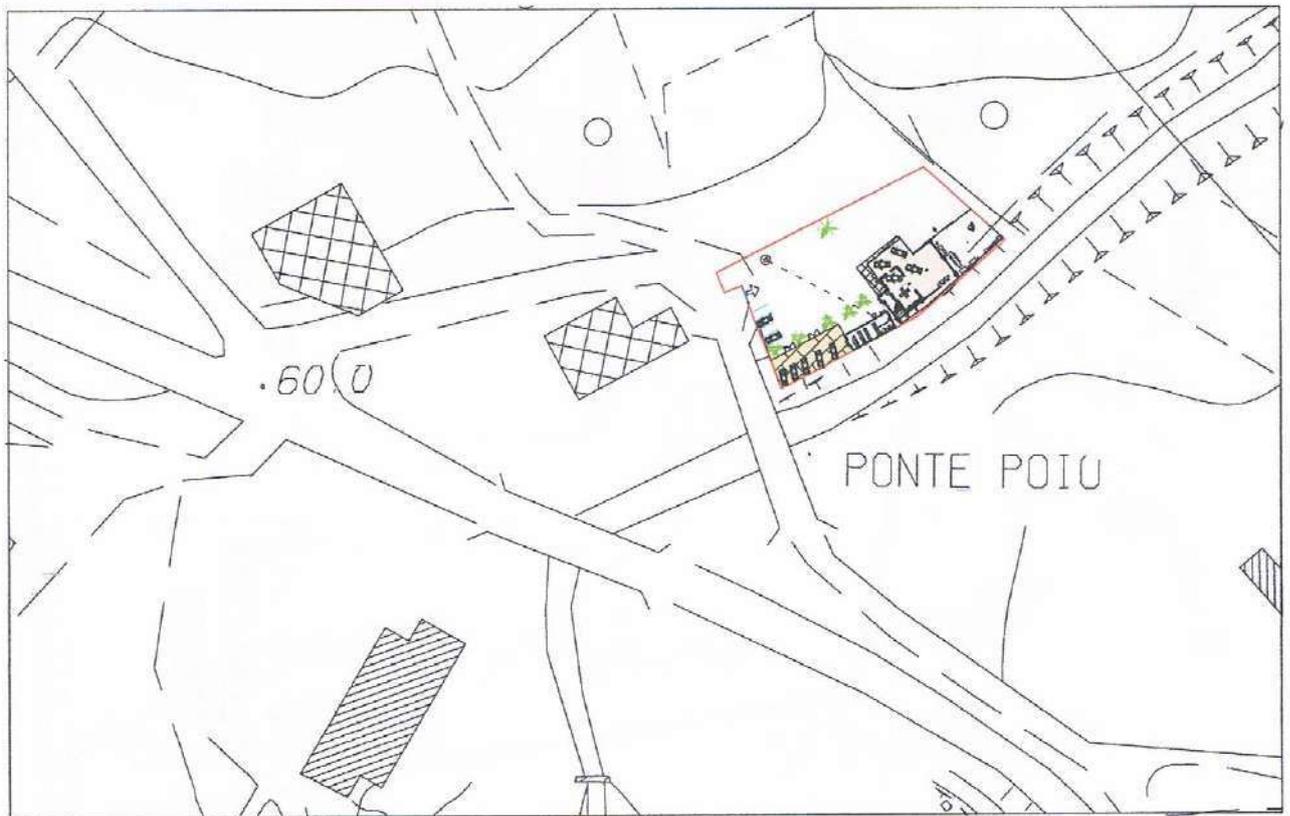


Planimetria con ubicazione dell'edificio - Scala 1:2.000



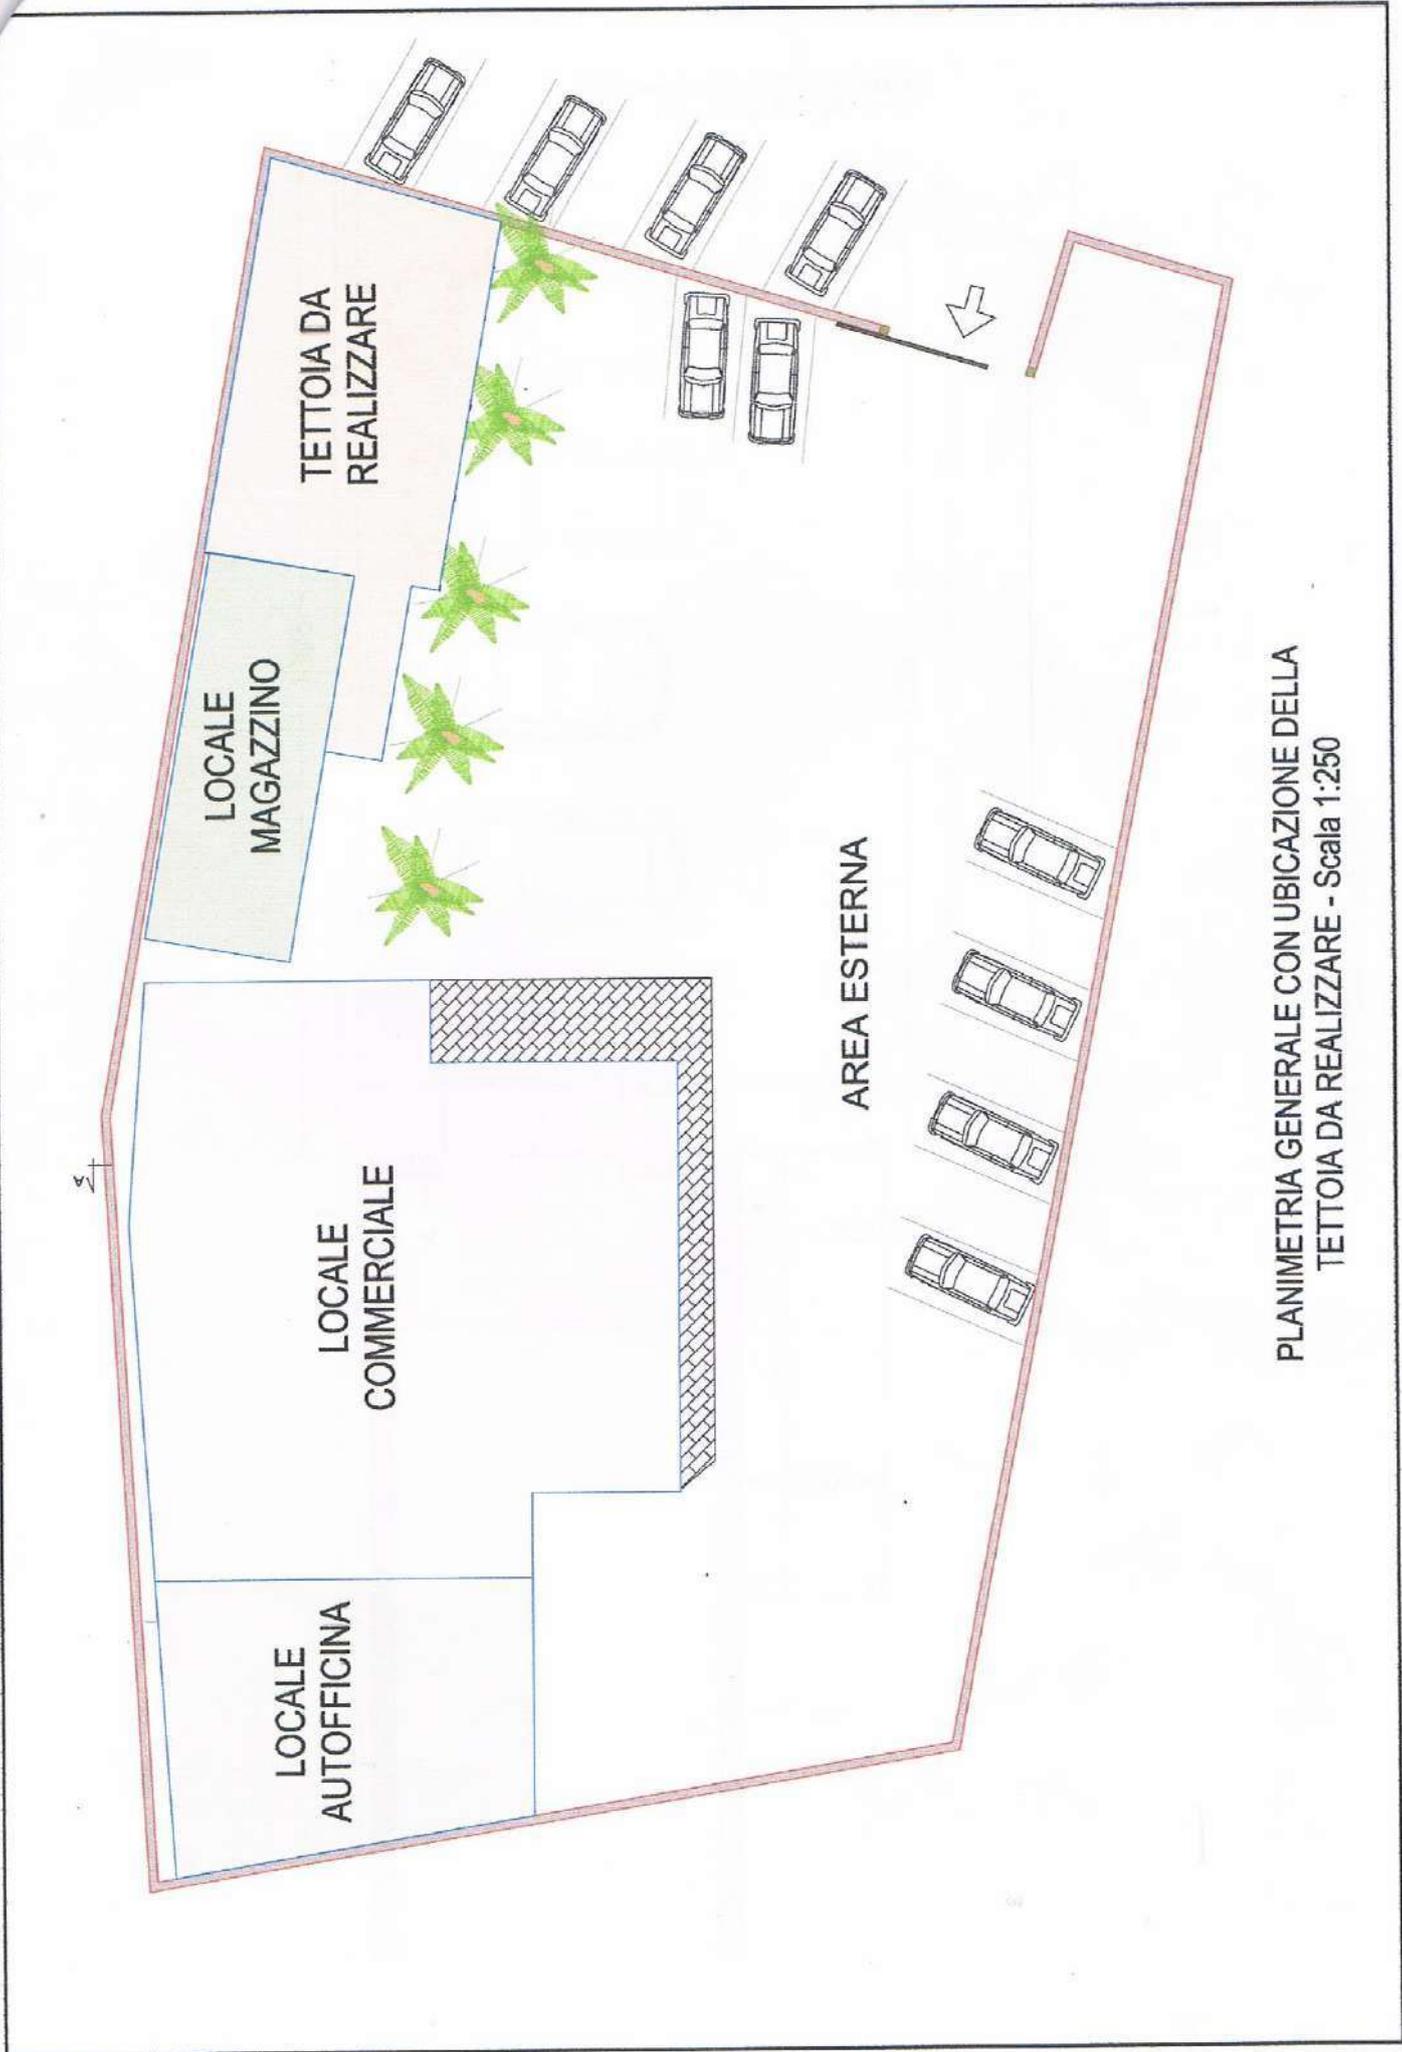


PLANIMETRIA GENERALE CON UBICAZIONE DELLA
TETTOIO DA REALIZZARE - Scala 1:250

TETTOIA PER NOLEGGIO AUTO
s.n.r. = mq. 110,00

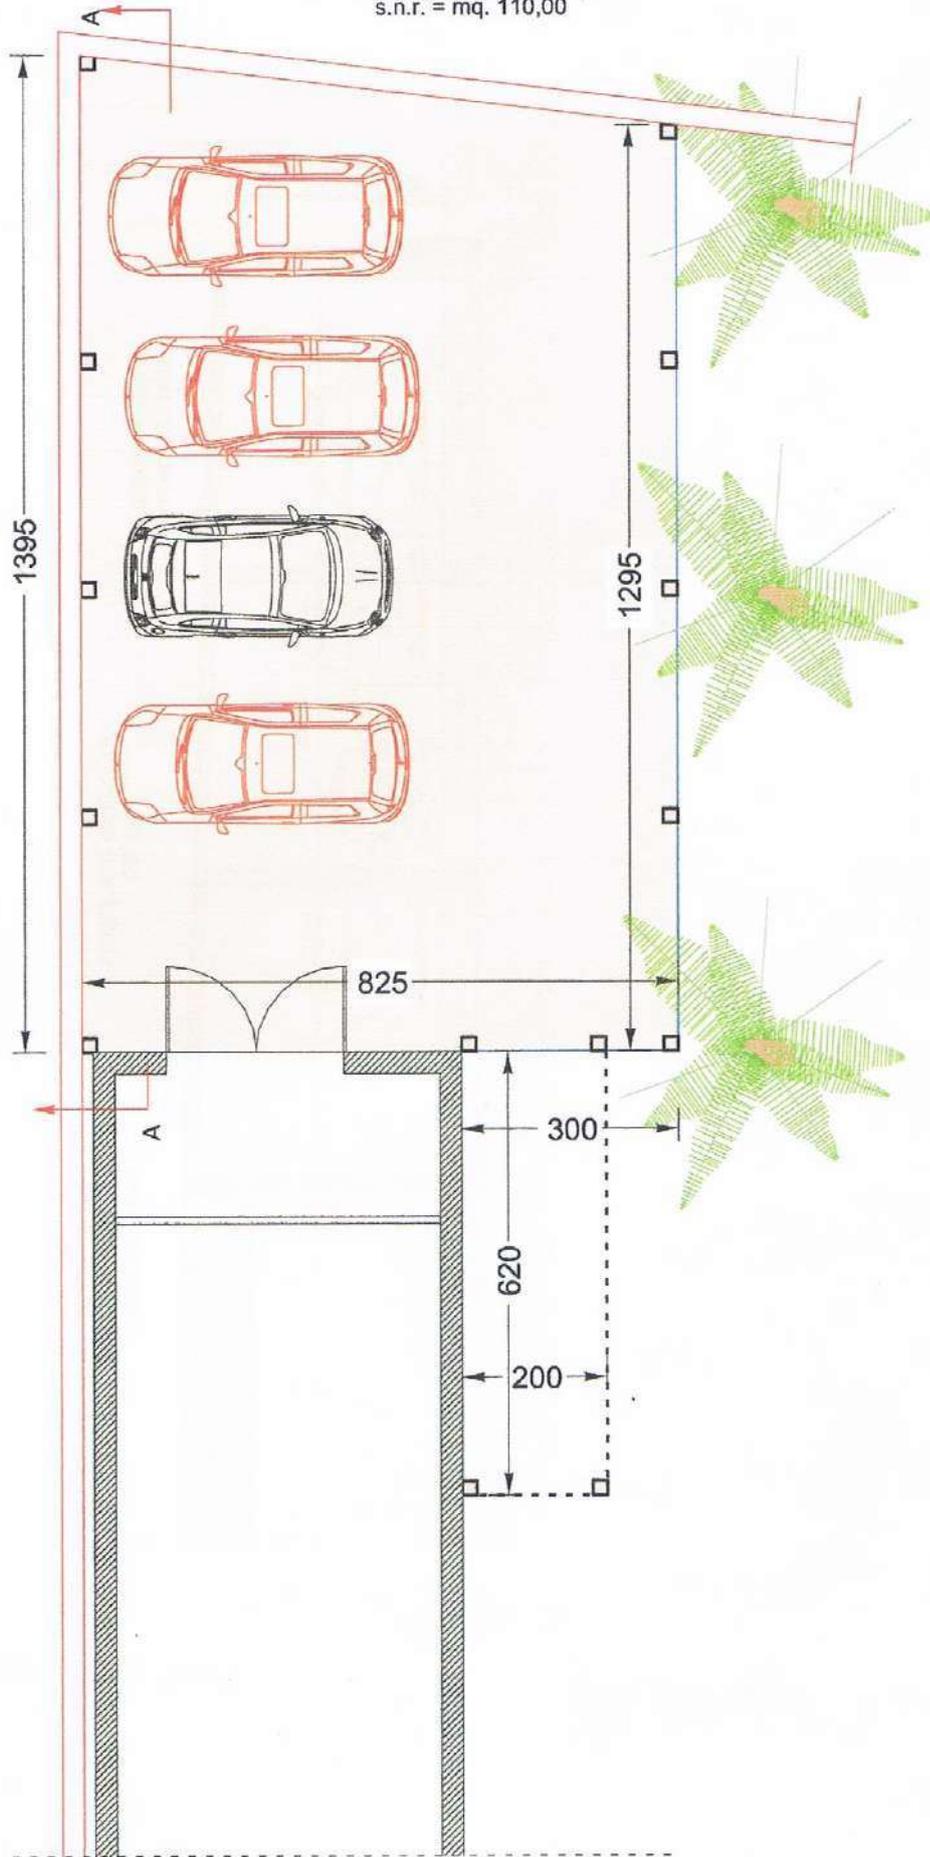

PIANTA TETTOIA - Scala 1:100

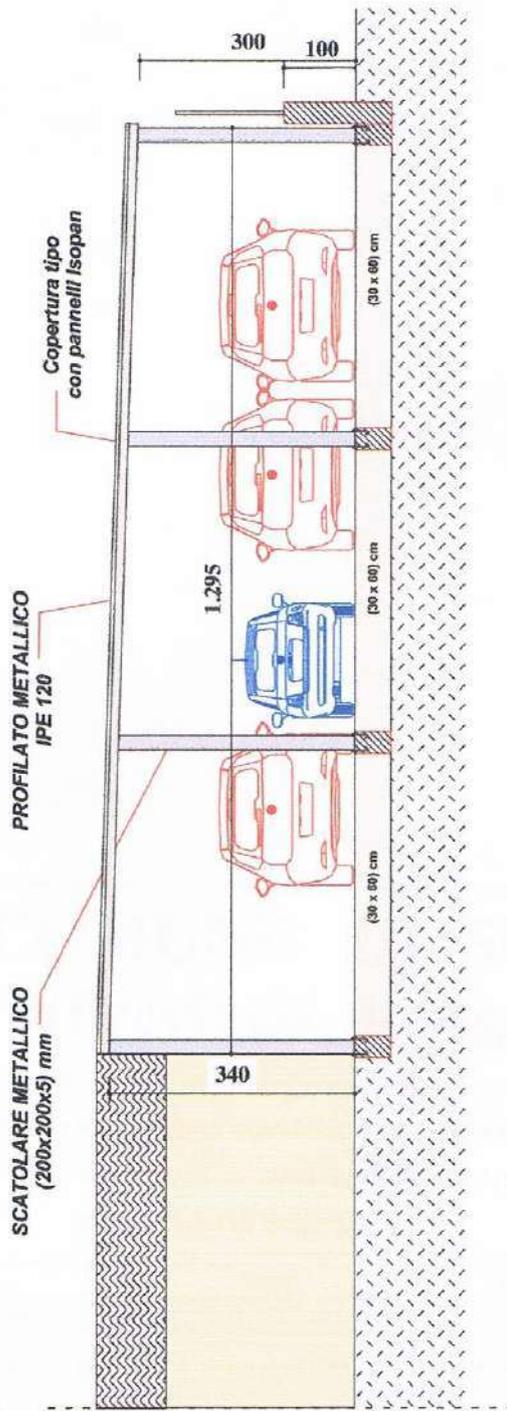

PROSPETTO - SEZIONE TETTOIA n. 1 - Scala 1:100

Prot. N. 131 /Urb.
 Data 12 GEN. 2011
 Ut. M. U. Andre

AL SIGNOR SINDACO DEL COMUNE
DI SCIACCA
Ufficio Tecnico

| | |
|--------------------------|-------|
| COMUNE DI SCIACCA | |
| PROTOCOLLO | |
| 12 GEN 2011 | |
| Prot. N. <u>1290</u> | |
| Classe | Fisc. |

OGGETTO :Lavori di chiusura con vetri ai sensi dell'art. 20 della legge 04/2003 di una tettoia ubicata sul terreno di pertinenza nel fabbricato ad uso commerciale sito in Sciacca in c.da Bordea.**Comunicazione inizio lavori.** Ri.to : Autorizzazione edilizia n.949 del 16/10/2009.

Il sottoscritto

e domiciliato a **Sciacca** in C.da Bordea **n.36**, premesso :

- Che è stato autorizzato con Autorizzazione edilizia n.949 del 16/10/2009 a realizzare mq.110,00 di tettoia;
- Che per la realizzazione della stessa i lavori sono iniziati il 15/01/2010 e terminati il 27/10/2010;

Tutto ciò premesso, con la presente

COMUNICA

A Codesto Ufficio, che ai sensi dell'art. 20 della legge 04/2003 il giorno **13/01/2011** avranno inizio i lavori di cui in oggetto.


A tal proposito si dichiara:

Si allega alla presente:

- Relazione tecnica e grafici a firma di un tecnico abilitato;
- Dichiarazione igienico-sanitaria;
- Versamento di €. 2750,00(duemilasettecentocinquanta/00.
- D.U.R.C. dell'impresa;

Distinti saluti



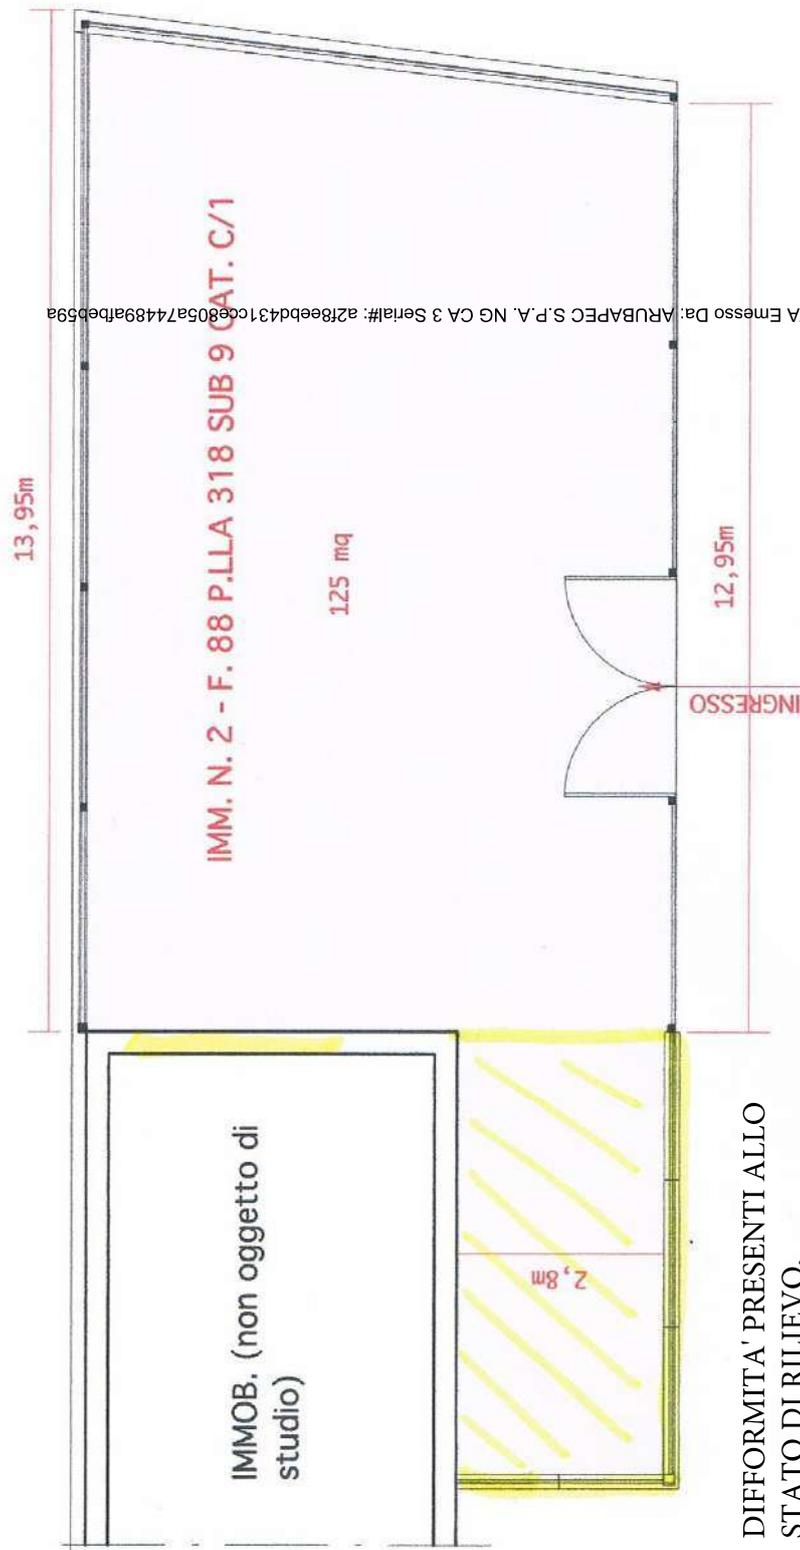

DIFFORMITA' PRESENTI ALLO
STATO DI RILIEVO,
DIFFERENTI ALLA PIANTA DI
PROGETTO

RILIEVO PIANTA PIANO TERRA SCALA 1/100

