

**Agenzia del Territorio**  
**CATASTO FABBRICATI**  
**Ufficio Provinciale di**  
**Matera**

Dichiarazione protocollo n. MT0146247 del 12/08/2011

Planimetria di u.i.u. in Comune di Pisticci

Contrada Terranova

civ. SNC

Identificativi Catastali:

Sezione:

Foglio: 74

Particella: 340

Subalterno: 3

Compilata da:  
Petracca Mario


Iscritto all'albo:  
Geometri

Prov. Matera

N. 119/3


Scheda n. 1

Scala 1:100

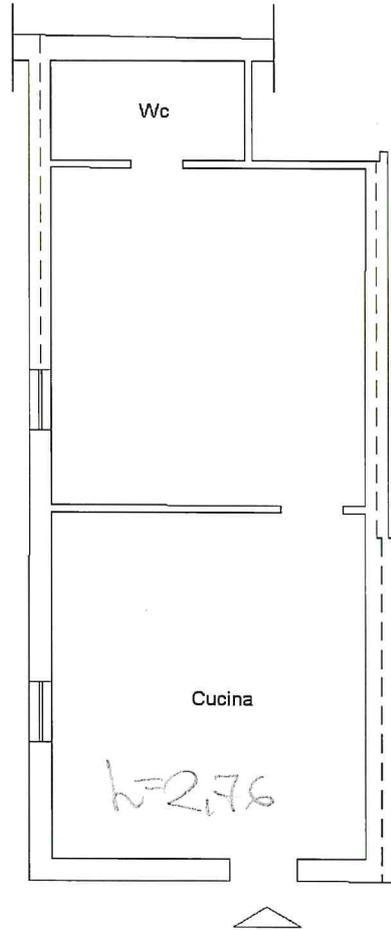

**PIANO TERRA**

$h=2,80$

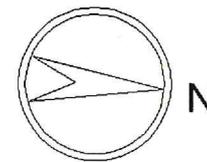

Catasto Terreni e dei Fabbricati, ricerca ristretta - Situazione al 03/04/2019 - Tutta la provincia. Soggetto: TRIA VITO NUNZIO. - Foglio: 74 - Part: 340 - Sub: 3  
CONTRADA TERRANOVA SNC piano: T;

**Agenzia del Territorio**  
**CATASTO FABBRICATI**  
Ufficio Provinciale di  
**Matera**

Dichiarazione protocollo n. MT0146247 del 12/08/2011

Planimetria di u.i.u. in Comune di Pisticci

Contrada Terranova

civ. SNC

Identificativi Catastali:

Sezione:  
Foglio: 74  
Particella: 340  
Subalterno: 4

Compilata da:  
Petracca Mario

Iscritto all'albo:  
Geometri

Prov. Matera

N. 1194/4


Scheda n. 1

Scala 1:100



**PIANO TERRA**

h= 2,80

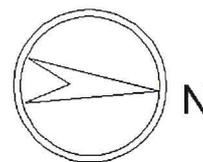

Catasto Terreni e dei Fabbricati, ricerca ristretta - Situazione al 03/04/2019 - Tutta la provincia. Soggetto: TRIA VITO NUNZIO. - Foglio: 74 - Part: 340 - Sub: 4  
CONTRADA TERRANOVA SNC piano: T;

**Agenzia del Territorio**  
**CATASTO FABBRICATI**  
Ufficio Provinciale di  
**Matera**

Dichiarazione protocollo n. MT0146247 del 12/08/2011

Planimetria di u.i.u. in Comune di Pisticci

Contrada Terranova

civ. SNC

Identificativi Catastali:

Sezione:  
Foglio: 74  
Particella: 340  
Subalterno: 2

Compilata da:  
Petracca Mario


Iscritto all'albo:  
Geometri

Prov. Matera

N. 1194/2


Scheda n. 1

Scala 1:100

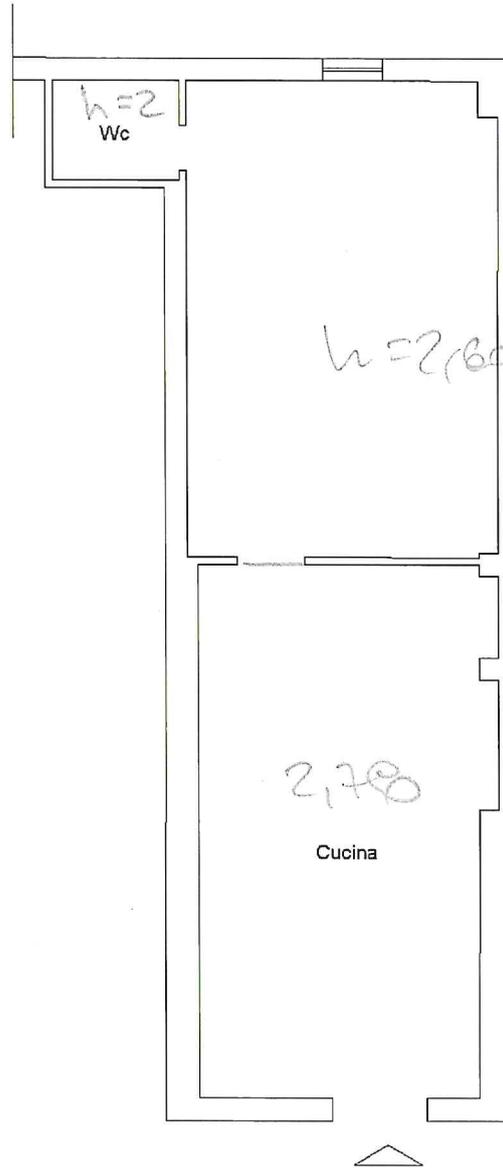

**PIANO TERRA**

h= 2,80

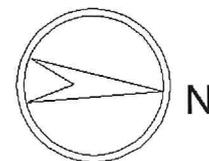

OK

Catasto Terreni e dei Fabbricati, ricerca ristretta - Situazione al 03/04/2019 - Tutta la provincia. Soggetto: TRIA VITO NUNZIO. - Foglio: 74 - Part: 340 - Sub: 2  
CONTRADA TERRANOVA SNC piano: T;

**Agenzia del Territorio  
CATASTO FABBRICATI  
Ufficio Provinciale di  
Matera**

Dichiarazione protocollo n. MT0146247 del 12/08/2011

Planimetria di u.i.u. in Comune di Pisticci

Contrada Terranova

civ. SNC

Identificativi Catastali:

Sezione:

Foglio: 74

Particella: 340

Subalterno: 2

Compilata da:  
Petracca Mario

Iscritto all'albo:  
Geometri


Prov. Matera

N. 11942

Scheda n. 2


Scala 1:100

MURATURO

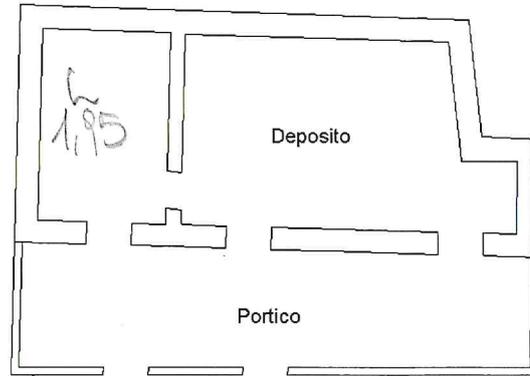

**PIANO TERRA**

h= 2,30

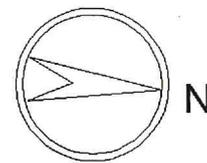

Catasto Terreni e dei Fabbricati, ricerca ristretta - Situazione al 03/04/2019 - Tutta la provincia. Soggetto: TRIA VITO NUNZIO. - Foglio: 74 - Part: 340 - Sub: 2  
CONTRADA TERRANOVA SNC piano: T;