

**Agenzia delle Entrate  
CATASTO FABBRICATI  
Ufficio Provinciale di  
Foggia**

Dichiarazione protocollo n. FG0205476 del 13/10/2015

Planimetria di u.i.u. in Comune di Cerignola

Viale Di Ponente

civ. 175

Identificativi Catastali:

Sezione:

Foglio: 201

Particella: 692

Subalterno: 12

Compilata da:

Amato Sebastiano Massimo

Iscritto all'albo:

Geometri

Prov. Foggia


N. 2121

Scheda n. 1

Scala 1:200

## PIANO QUARTO

H=ml 2,70

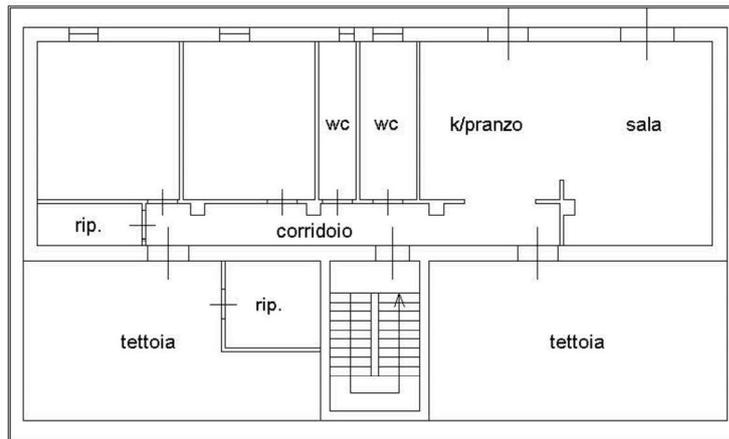

Ultima planimetria in atti

Data: 12/10/2022 - n. T122554 - Richiedente: GRZNTN60M20D969A

Totale schede: 1 - Formato di acquisizione: A4(210x297) - Formato stampa richiesto: A4(210x297)

