


**Agenzia delle Entrate
CATASTO FABBRICATI
Ufficio Provinciale di
Treviso**

Dichiarazione protocollo n. TV0023129 del 03/02/2015 Planimetria di u.i.u. in Comune di Treviso Via Lodovico Seitz civ.	
Identificativi Catastali: Sezione: F Foglio: 2 Particella: 447 Subalterno: 14	Compilata da: Budoia Davide Iseritto all'albo: Geometri Prov. Treviso N. 2957

Scheda n. 1 Scala 1:200

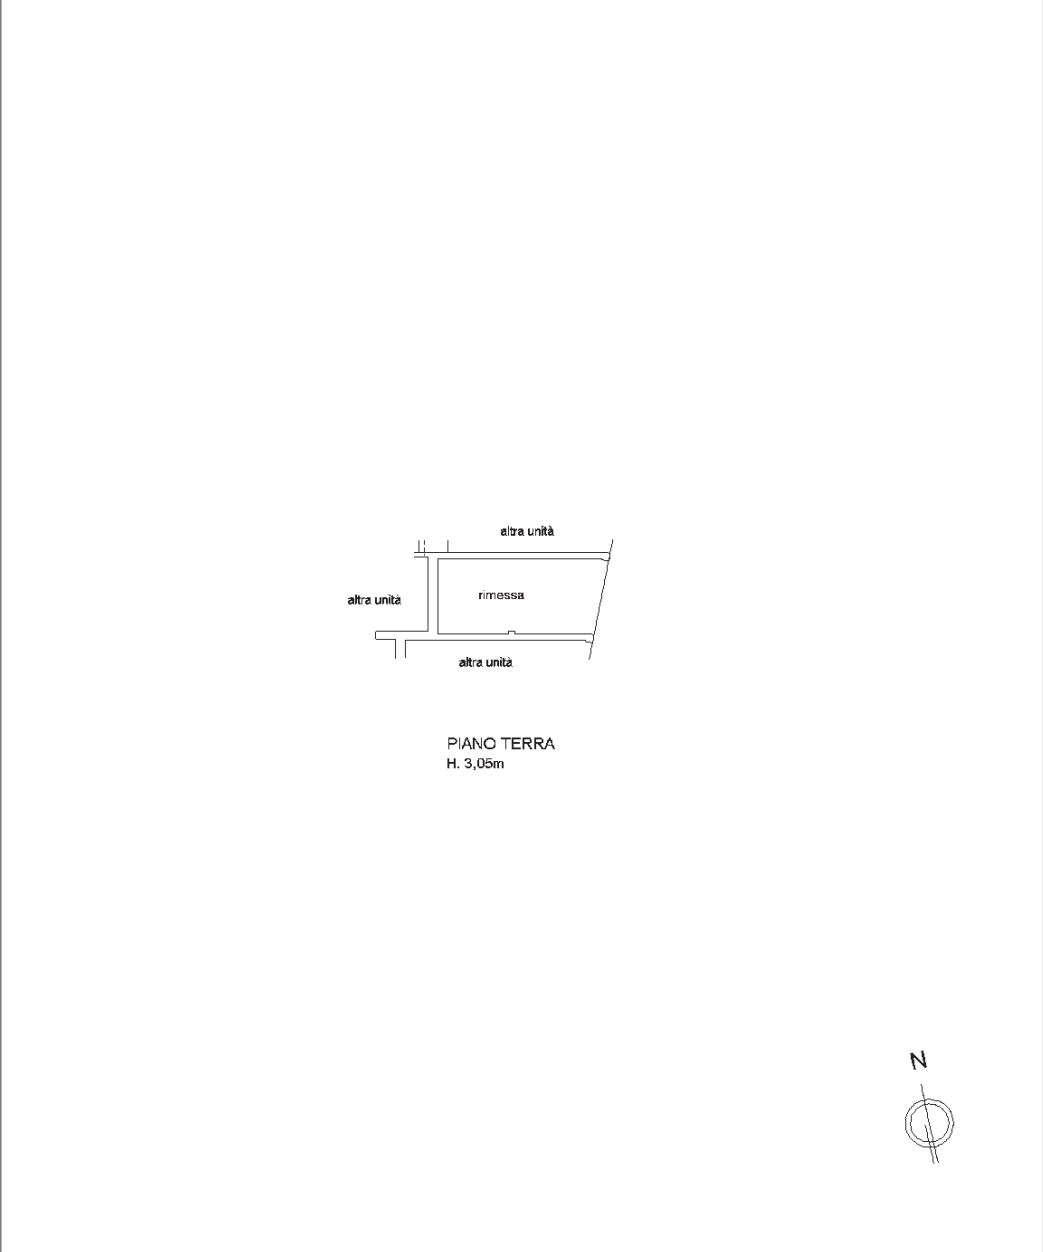

inatti (1)

Catasto dei Fabbricati - Situazione al 20/12/2023 - Comune di TREVISO (407) - < Sez. urbana F - Foglio 2 - Particella 447 - Subalterno 14 >
VIA LODOVICO SEITZ 14 - 31044 MONTebelluno (TV) - EMESSE Da: ARUBAPEC S.P.A. NG CA 3 Serial#: 6cddd07925cc0f421e4d4013920700

