


**Agenzia delle Entrate
CATASTO FABBRICATI
Ufficio Provinciale di
Treviso**

Dichiarazione protocollo n. TV0023129 del 03/02/2015	
Planimetria di u.i.u. in Comune di Treviso	
Via Lodovico Seitz civ.	
Identificativi Catastali:	Compilata da:
Sezione: F	Budòia Davide
Foglio: 2	Iscritto all'albo:
Particella: 447	Geometri
Subalterno: 13	Prov. Treviso N. 2957

Scheda n. 1 Scala 1:200

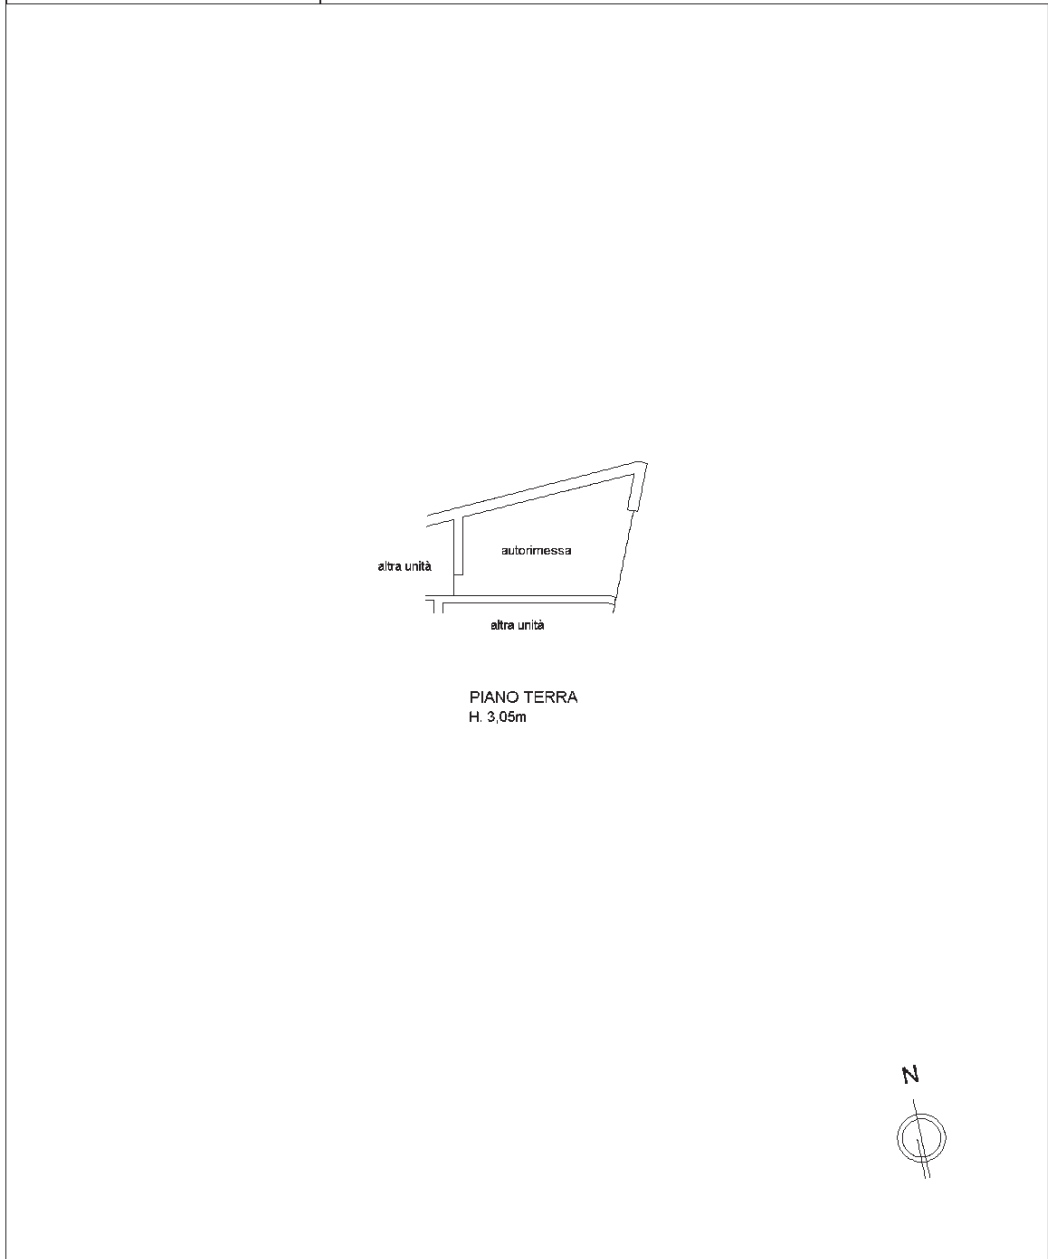

inatti (1)

Catasto dei Fabbricati - Situazione al 20/12/2023 - Comune di TREVISO (407) - < Sez. urbana F - Foglio 2 - Particella 447 - Subalterno 13 >
VIA LODOVICO SEITZ 13 - 31044 TREVISO (TV) - EMESSE DA: ARUBAPEC S.P.A. NG CA 3 Serial#: 6cddd07925cc0f421e4d4013920700

