



Foto Viale di accesso da Via XXIV Maggio

Esperto Stimatore ex art. 568 c.p.c. - arch. Vittorio Merito
via Gennaro Serra n°75 - 80132 Napoli
tel. 081 19711750 - fax. 081 19810934 - cell. 339 8959424 - vittorio.merito@archiworldpec.it -
P. IVA 06718461210



Foto 1

Esperto Stimatore ex art. 568 c.p.c. - arch. Vittorio Merito
via Gennaro Serra n°75 - 80132 Napoli
tel. 081 19711750 - fax. 081 19810934 - cell. 339 8959424 - vittorio.merito@archiworldpec.it -
P. IVA 06718461210



Foto 2

Esperto Stimatore ex art. 568 c.p.c. - arch. Vittorio Merito
via Gennaro Serra n°75 - 80132 Napoli
tel. 081 19711750 - fax. 081 19810934 - cell. 339 8959424 - vittorio.merito@archiworldpec.it -
P. IVA 06718461210



Foto 3

Esperto Stimatore ex art. 568 c.p.c. - arch. Vittorio Merito
via Gennaro Serra n°75 - 80132 Napoli
tel. 081 19711750 - fax. 081 19810934 - cell. 339 8959424 - vittorio.merito@archiworldpec.it -
P. IVA 06718461210

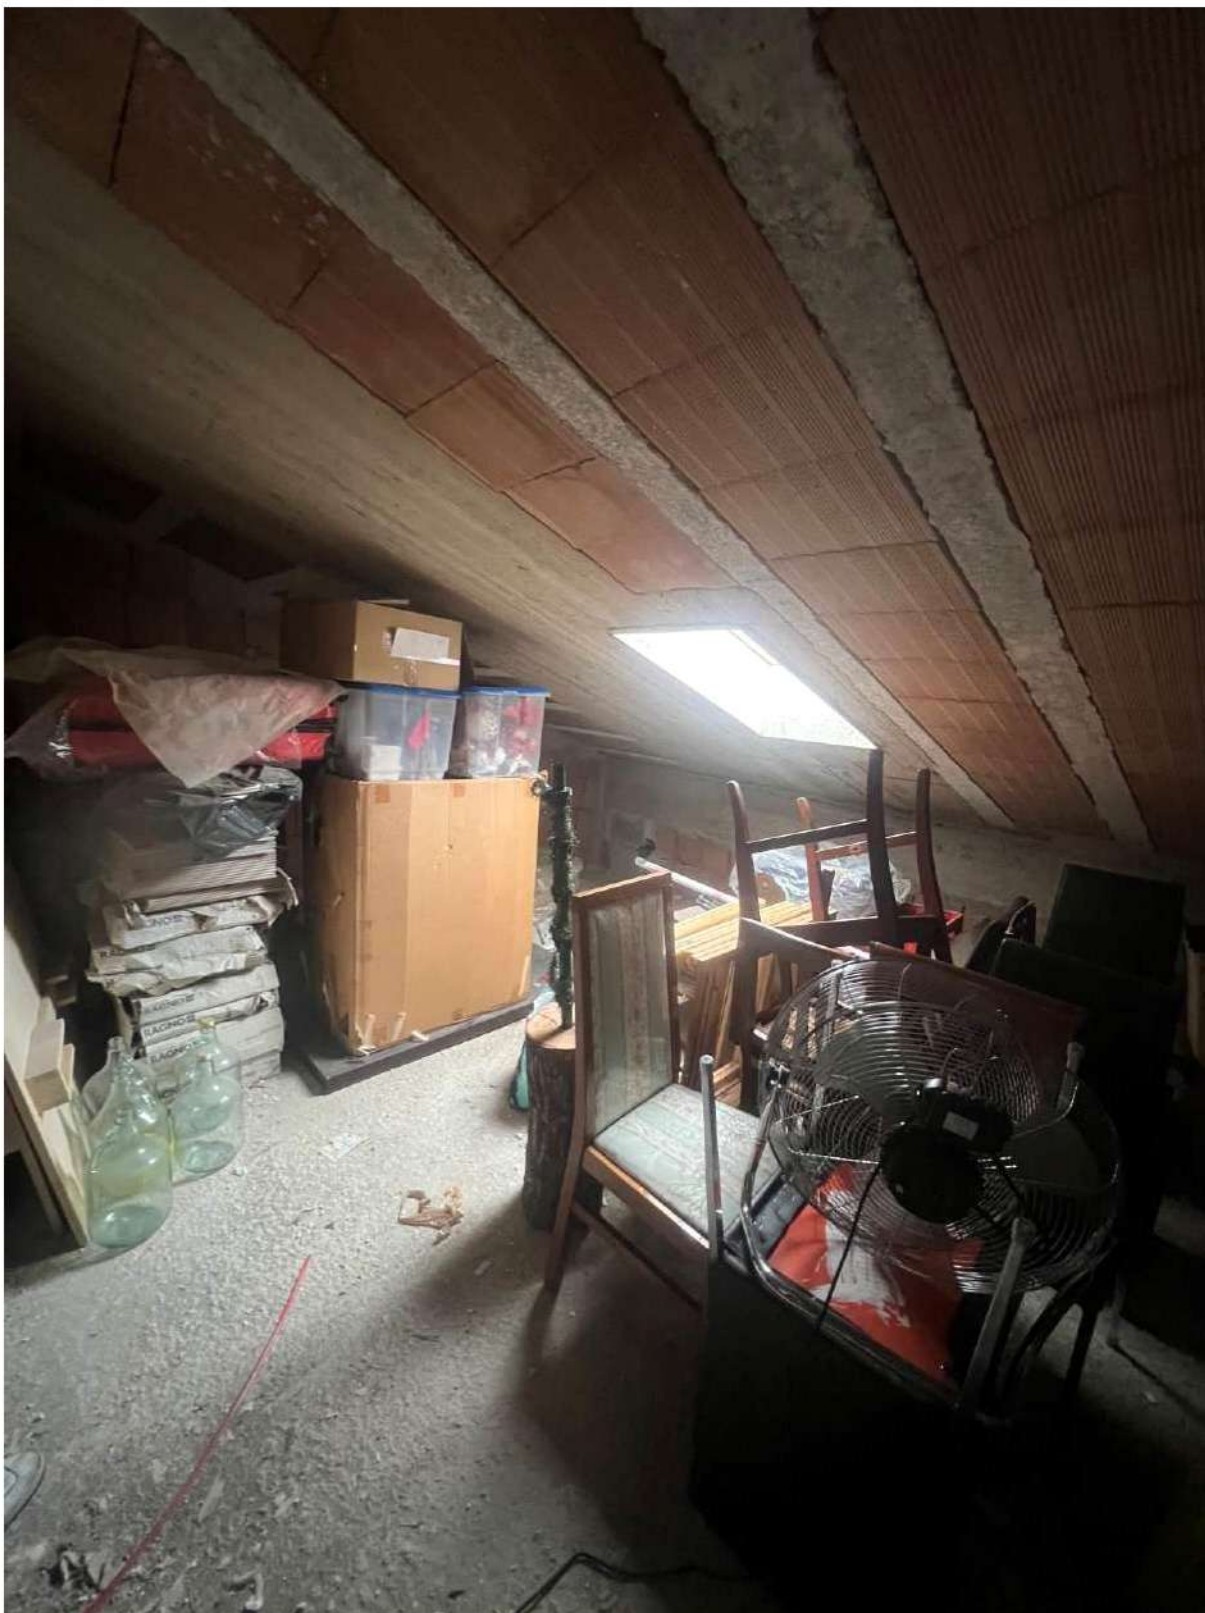


Foto 4

Esperto Stimatore ex art. 568 c.p.c. - arch. Vittorio Merito
via Gennaro Serra n°75 - 80132 Napoli
tel. 081 19711750 - fax. 081 19810934 - cell. 339 8959424 - vittorio.merito@archiworldpec.it -
P. IVA 06718461210



Foto 5

Esperto Stimatore ex art. 568 c.p.c. - arch. Vittorio Merito
via Gennaro Serra n°75 - 80132 Napoli
tel. 081 19711750 - fax. 081 19810934 - cell. 339 8959424 - vittorio.merito@archiworldpec.it -
P. IVA 06718461210



Foto 6

Esperto Stimatore ex art. 568 c.p.c. - arch. Vittorio Merito
via Gennaro Serra n°75 - 80132 Napoli
tel. 081 19711750 - fax. 081 19810934 - cell. 339 8959424 - vittorio.merito@archiworldpec.it -
P. IVA 06718461210



Foto 7

Esperto Stimatore ex art. 568 c.p.c. - arch. Vittorio Merito
via Gennaro Serra n°75 - 80132 Napoli
tel. 081 19711750 - fax. 081 19810934 - cell. 339 8959424 - vittorio.merito@archiworldpec.it -
P. IVA 06718461210

**Agenzia del Territorio
CATASTO FABBRICATI
Ufficio Provinciale di
Caserta**

Dichiarazione protocollo n. CE0015251 del 15/01/2007

Planimetria di u.i.u. in Comune di San Tammaro

Via XXIV Maggio

civ. SNC

Identificativi Catastali:

Sezione:

Foglio: 4


Particella: 2077

Subalterno: 9


Omissis

Scheda n. 1

Scala 1:200

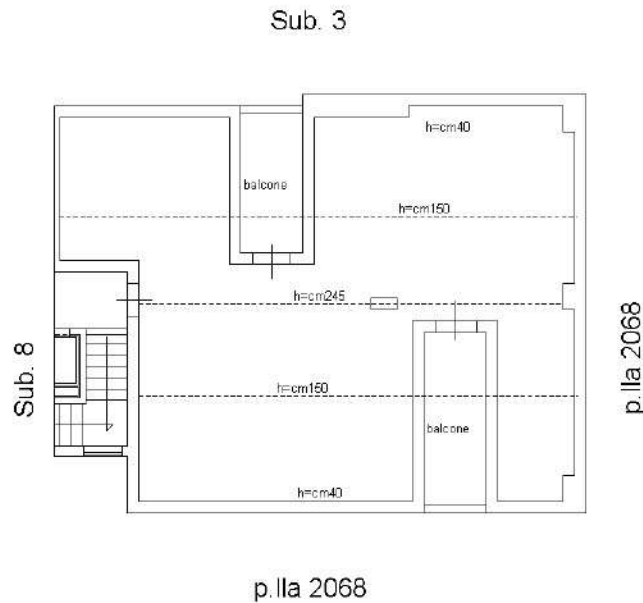

PIANO TERZO

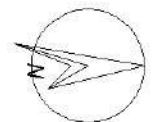

Ultima planimetria in atti