



PROSPETTO NORD




INGRESSO






CUCINA

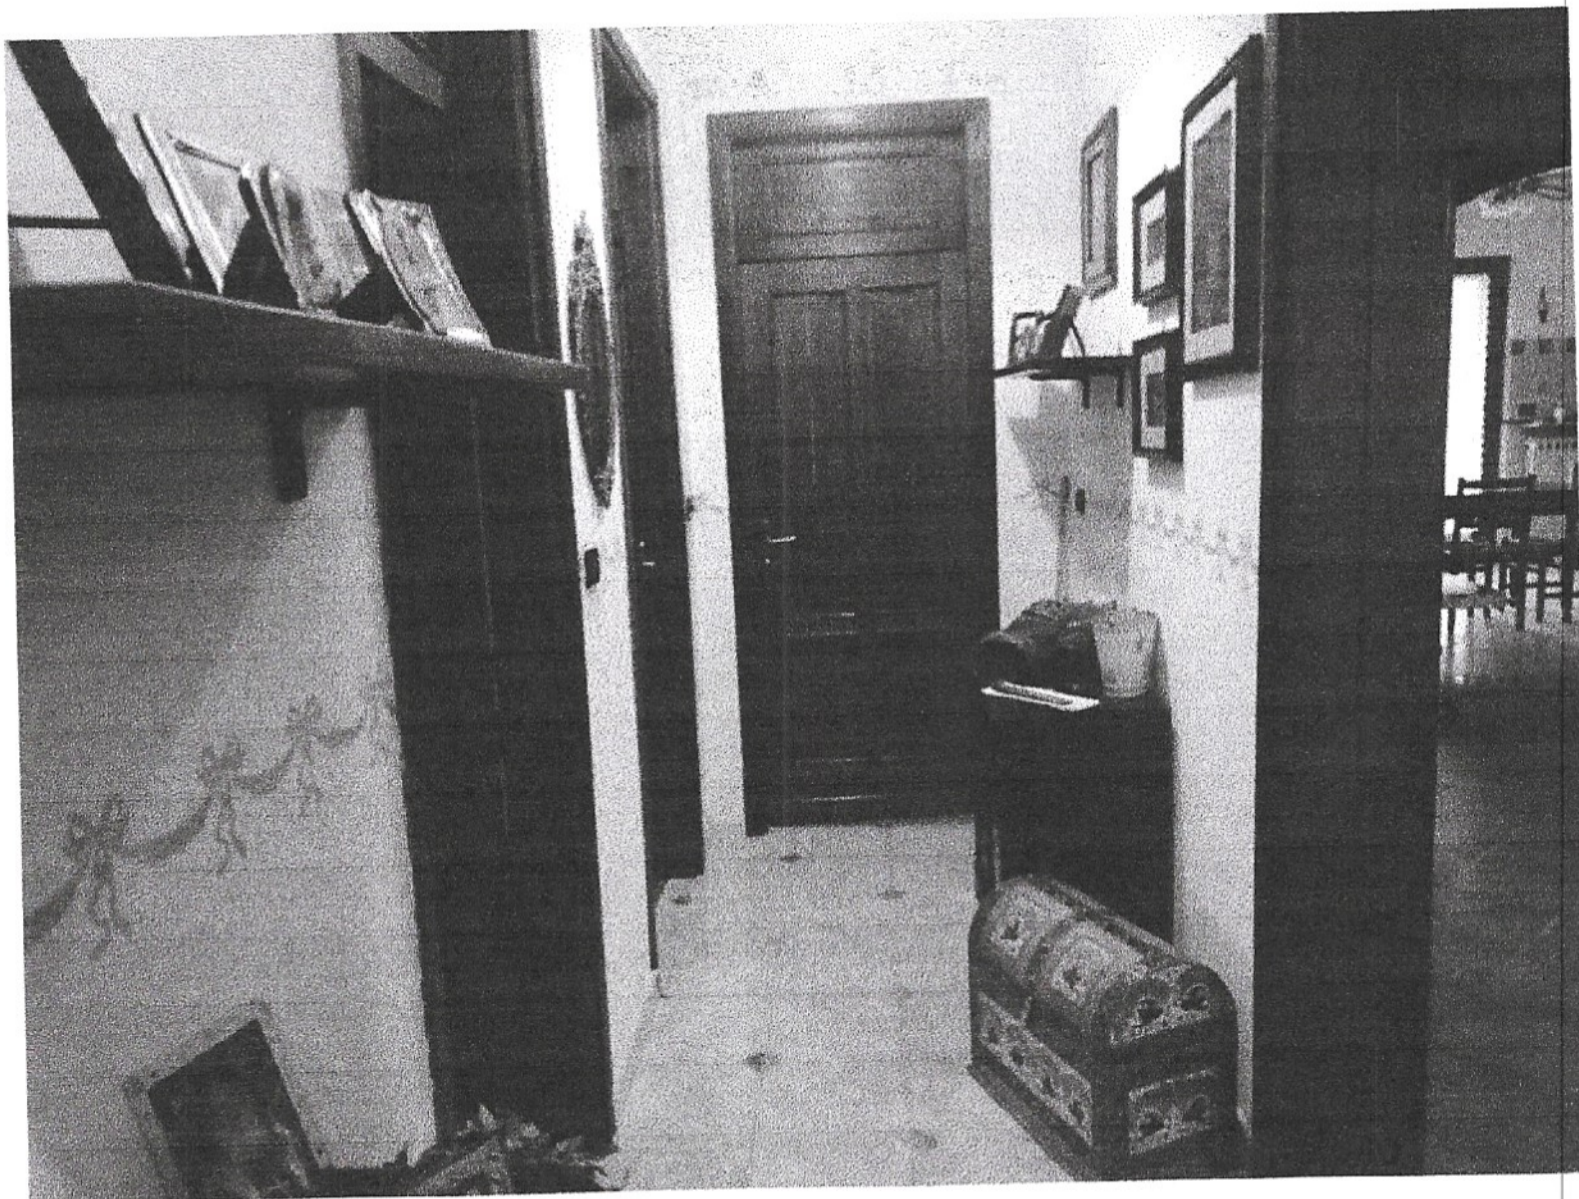


DISIMPEGNO



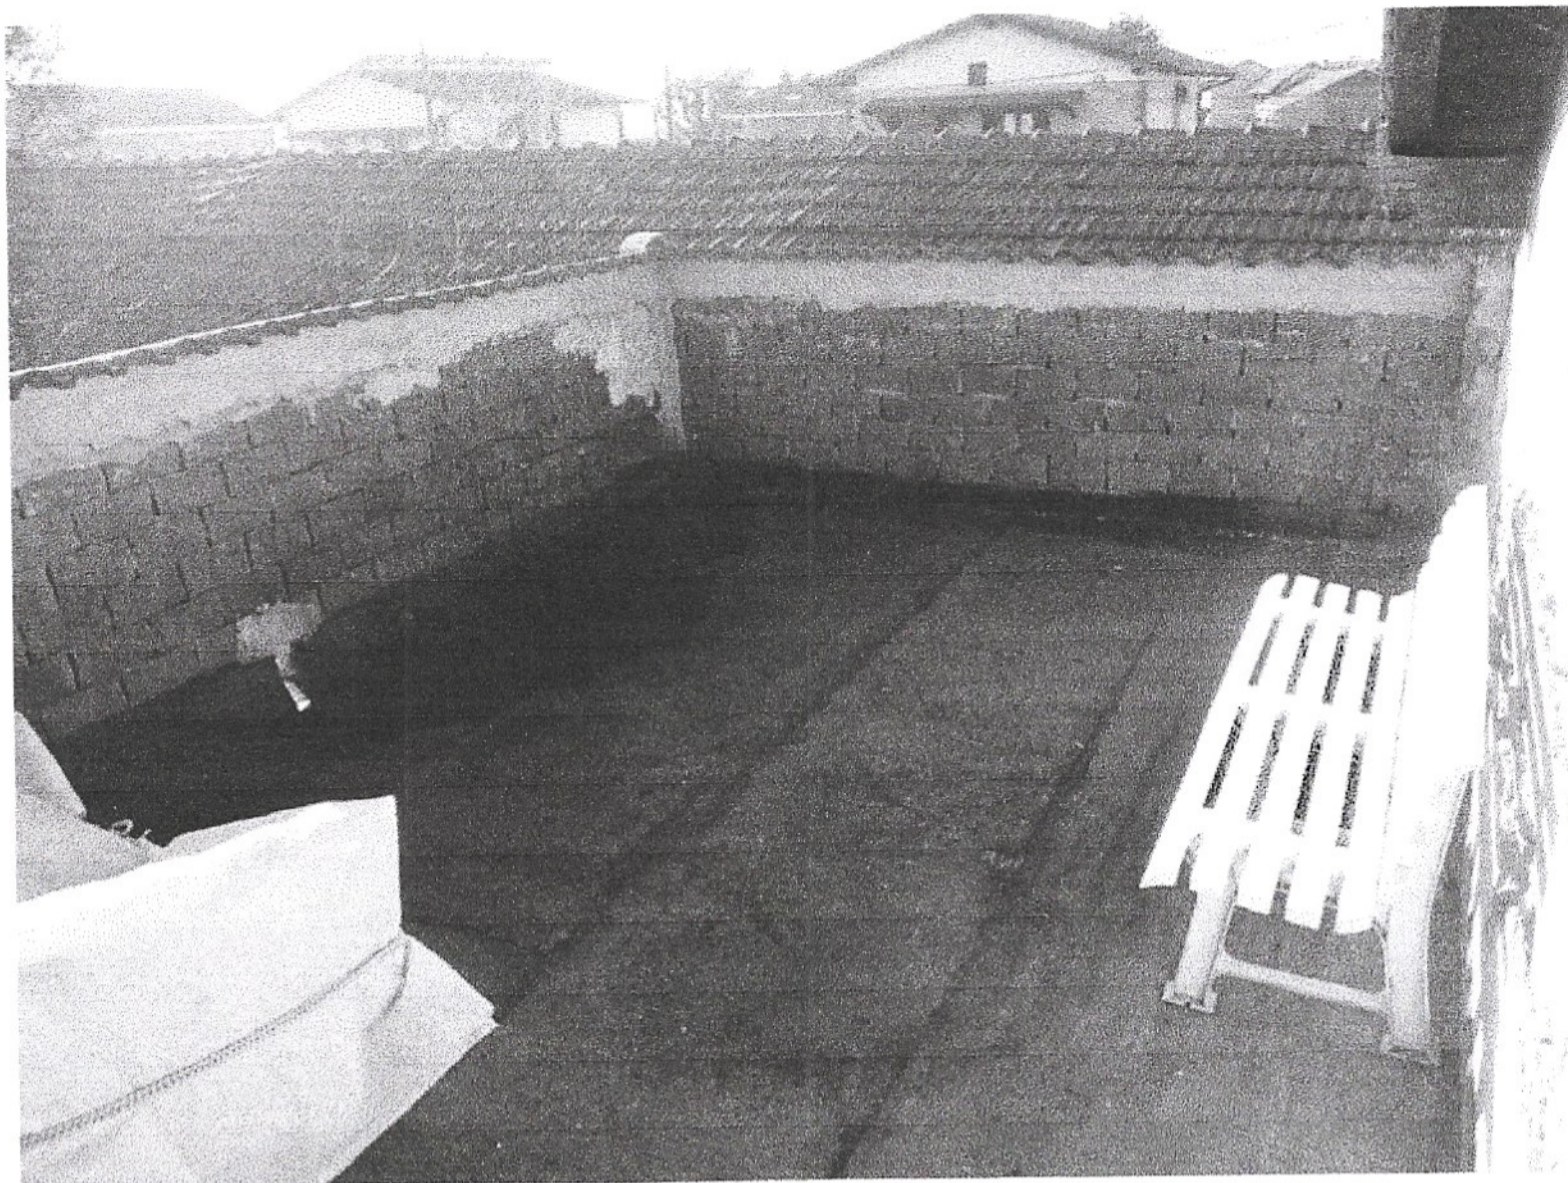

LASTRICO SOLARE

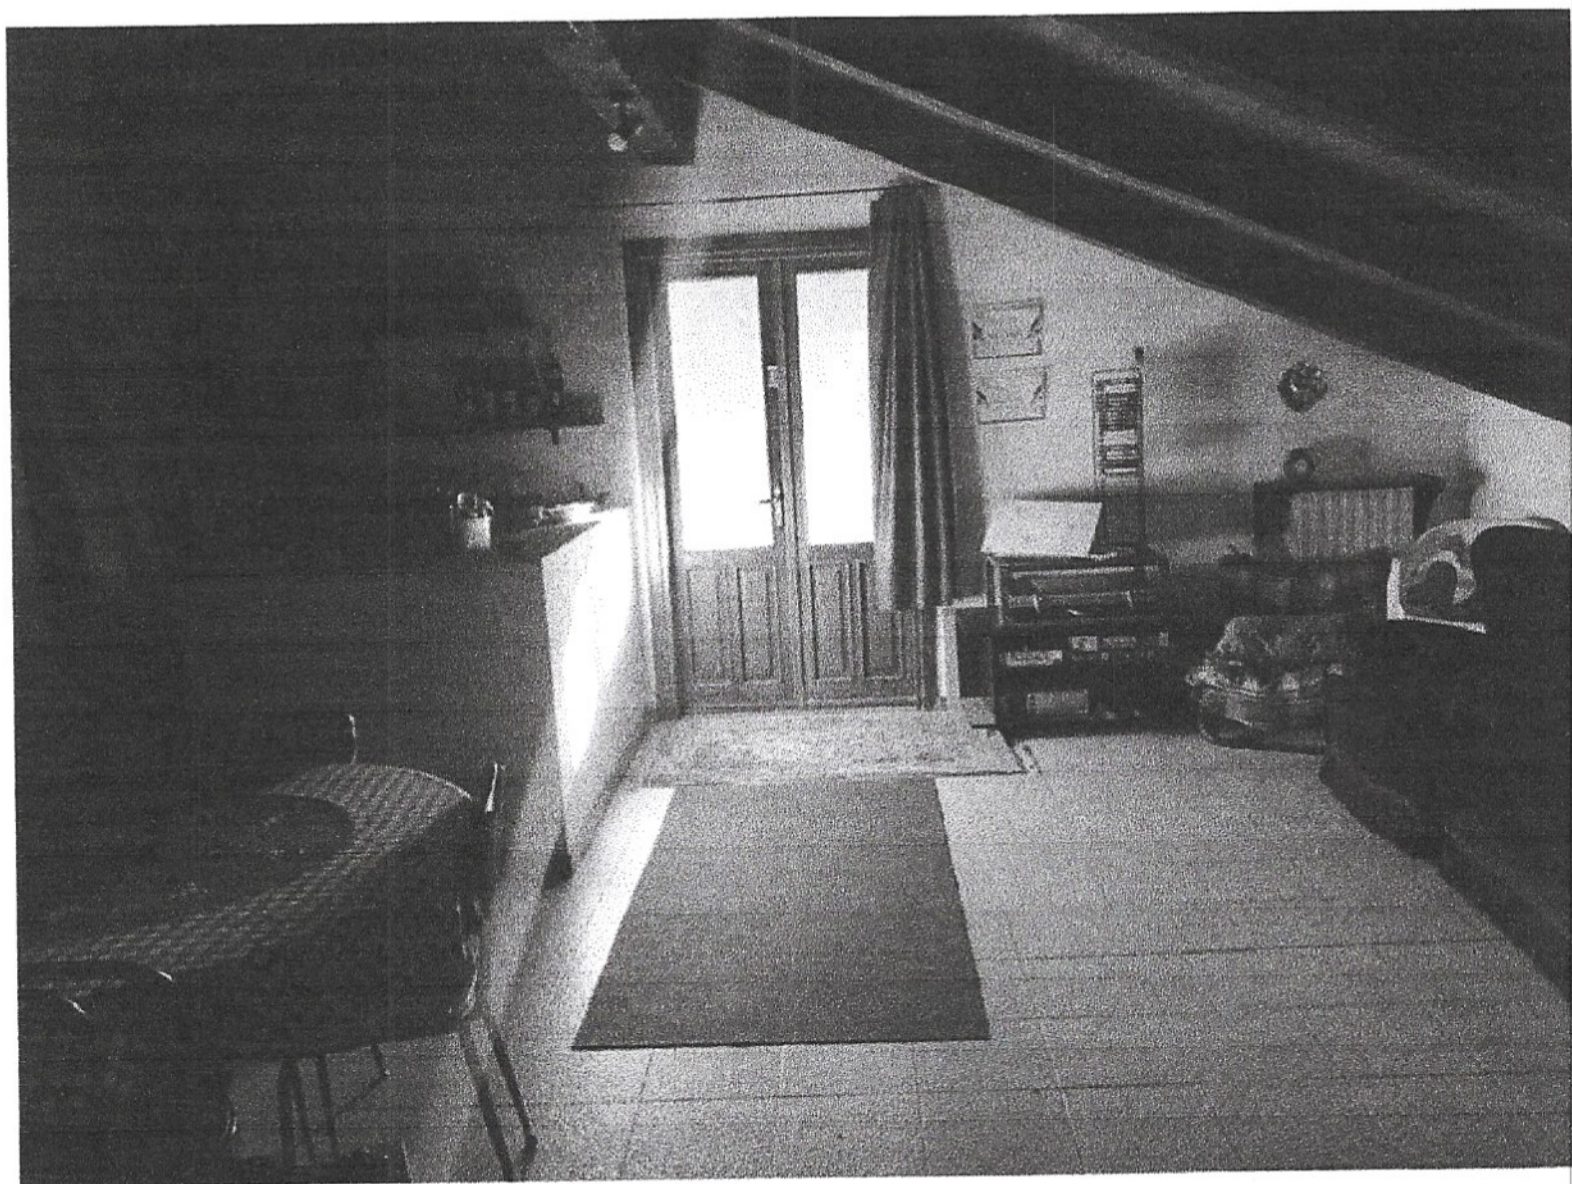

SOGGIORNO

