

MINISTERO DELLE FINANZE



MINISTERO DELLE FINANZE

DIREZIONE GENERALE DEL CATASTO E DEI SERVIZI

CATASTO EDILIZIO URBANO (RD 11-4-1939 n. 857)


LIRE
385

Planimetria di attuazione in Comune di **SAN SEVERO** via **CONTI DI VA FANI**

ALLEGATO "B"

PUNTA 2° PIANO

18 mt 2.30

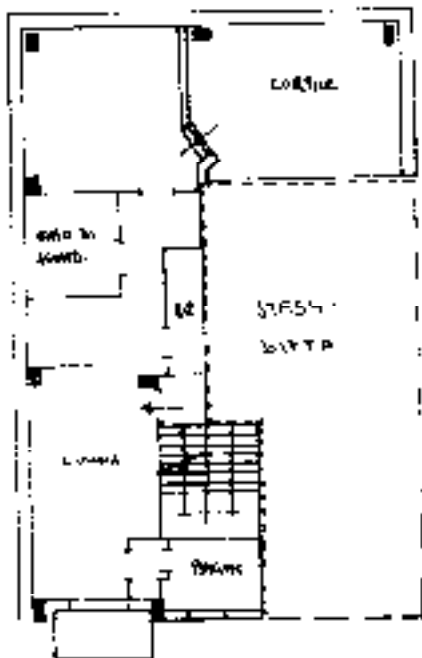

VIA CONTI DI VA FANI

STRALCIO CATASTALE IN SCALA 1:1000



01011501

ORIENTAMENTO

SCALE 1:1000

RISERVATO ALL'UFFICIO

Ultimazione di n. c.
Denuncia di variazione

Completata da: **GEOMETRA**
MARIE S. MARIO MATTEO

Iscritto all'Albo di: **GEOMETRA**

12/12/95

06096

Ultima planimetria in atti


mapa 01
Catasto dei fabbricati - Situazione al 08/03/2021 - Comune di SAN SEVERO (1158) - < Foglio: 31 - Particella: 9618 - Subalterno: 6 >
Firmato DA **SAVERIO ANDREANI** Ufficario Catastrale




COROGRAFIA



PLANIMETRIA GENERALE
QUOTATA DALL'AREA INTERESSATA

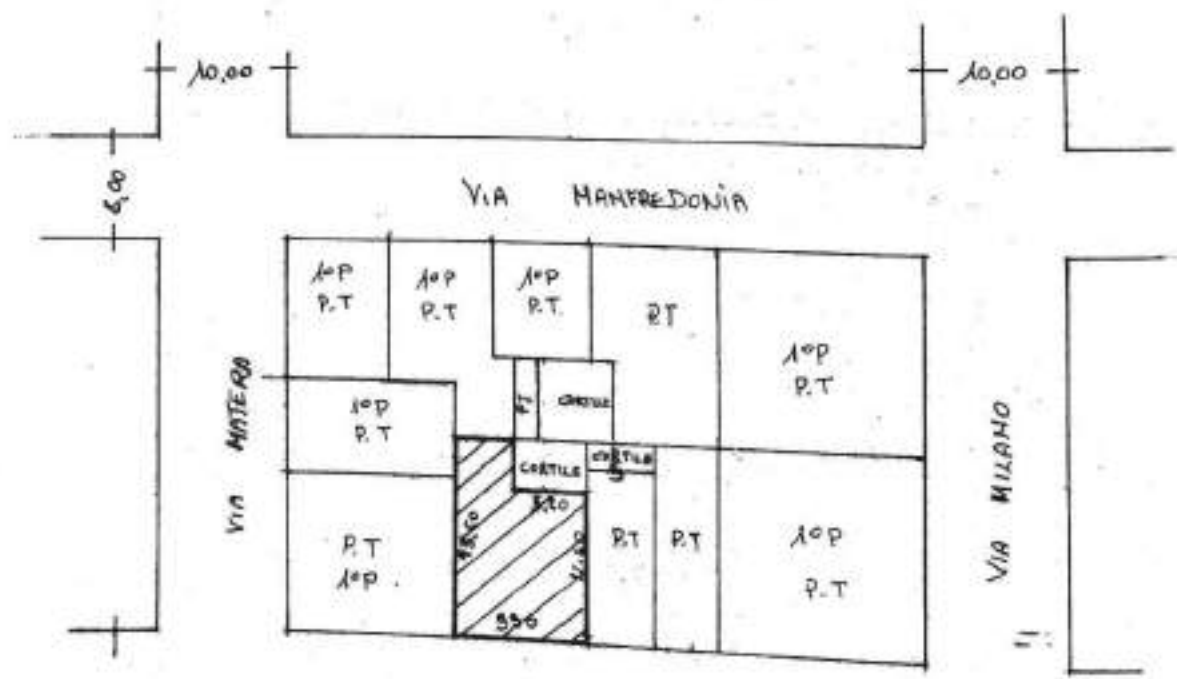

PIANTA PIANO TERRA RESISTENTE

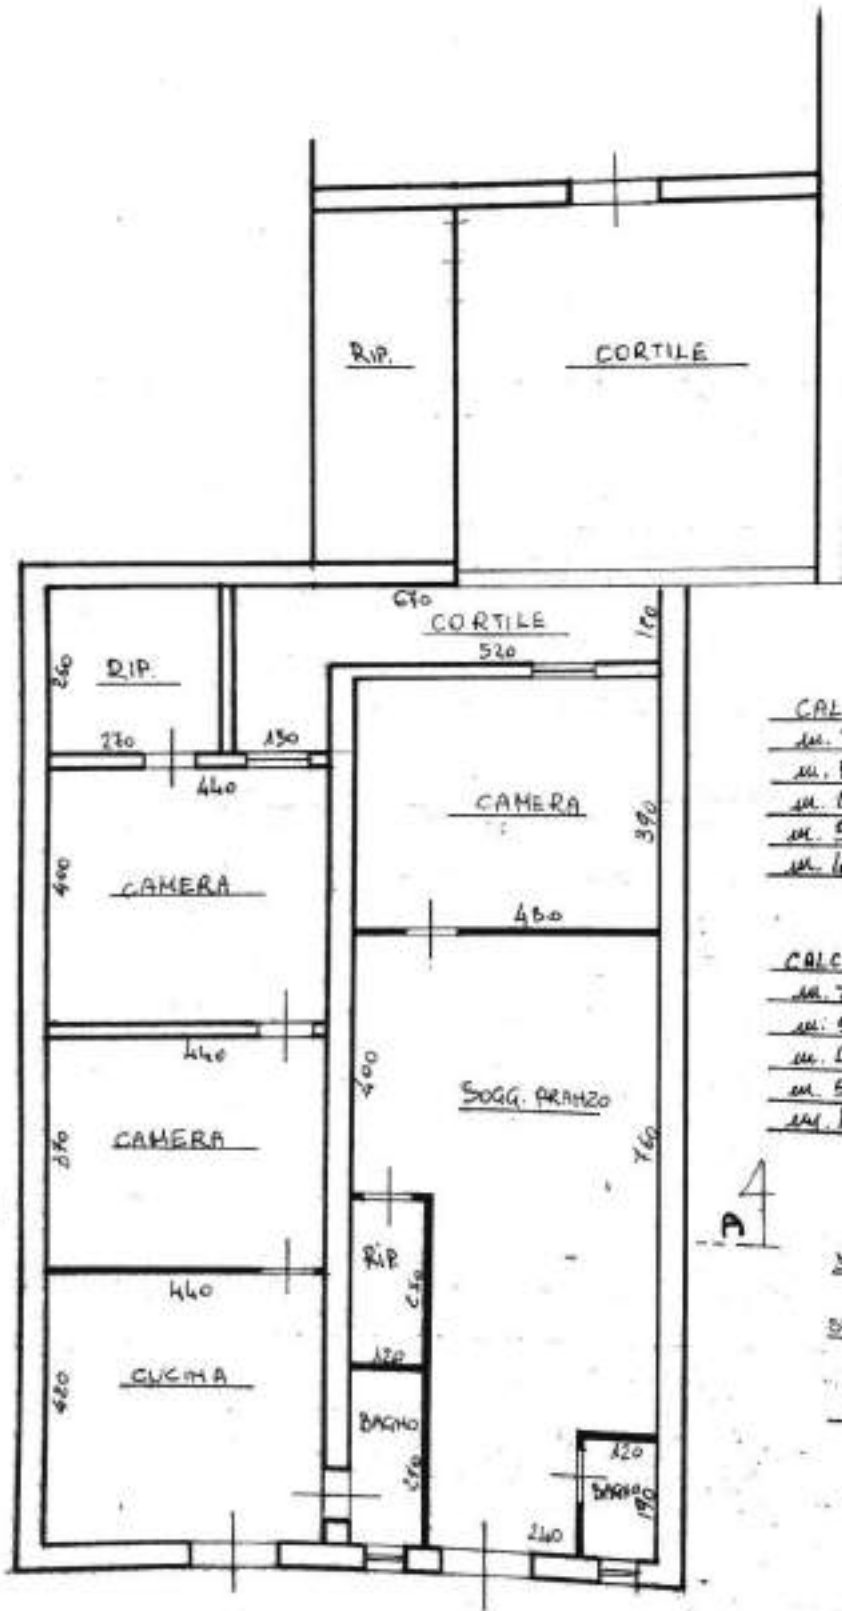

CALCOLO PARETI PIANO TERRA
 $m. 5,55 \times m. 3,50 = mq. 19,42$
 $m. 5,55 \times m. 3,50 = mq. 19,42$
 $m. 5,55 \times m. 2,70 = mq. 14,85$
 $m. 4,00 \times m. 2,95 = mq. 11,80$
 $m. 3,20 \times m. 2,95 = mq. 9,44$
 $m. 4,00 \times m. 2,95 = mq. 11,80$
TOTALE = mq. 86,73

CALCOLO PARETI 1° PIANO
 $m. 7,80 \times m. 3,20 = mq. 24,96$
 $m. 5,55 \times m. 3,20 = mq. 17,76$
 $m. 4,30 \times m. 3,05 = mq. 13,11$
 $m. 5,00 \times m. 3,05 = mq. 15,25$
 $m. 4,00 \times m. 3,05 = mq. 12,20$
TOTALE = mq. 83,28

CALCOLO PARETI 2° PIANO
 $m. 7,80 \times m. 2,50 = mq. 19,50$
 $m. 5,55 \times m. 2,50 = mq. 13,87$
 $m. 4,30 \times m. 3,05 = mq. 13,11$
 $m. 5,00 \times m. 3,05 = mq. 15,25$
 $m. 4,00 \times m. 3,05 = mq. 12,20$
TOTALE = mq. 73,93

DA NORMA: $m. 243,94 / 5 = mq. 48,78$

SUPERFICIE CORTILE: mq. 50,80

$m. 50,80 > mq. 48,78$


VIA CAROLINA TAMBI

ALLEGATO E

PIANTA STATO DI FATTO

Viale Caduti di Via Fani n.6 - 2° Piano - San Severo

Scala 1:100

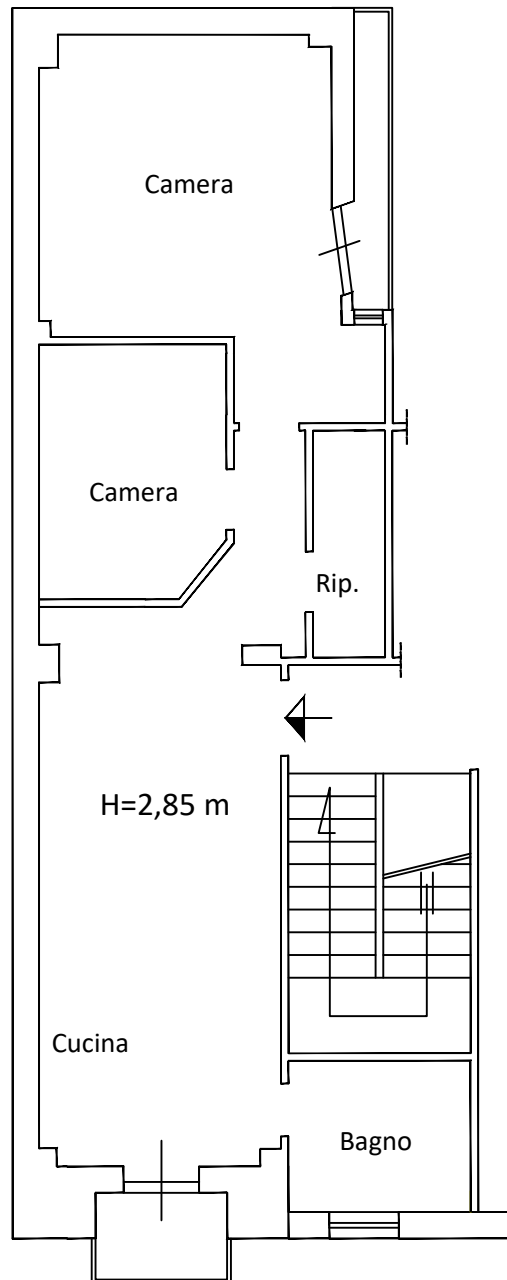

ALLEGATO F

RILIEVO FOTOGRAFICO

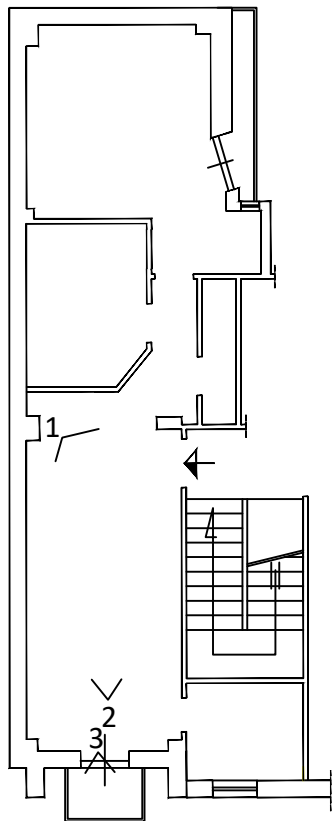


Foto n.1



Foto n.2



Foto n.3



ALLEGATO F

RILIEVO FOTOGRAFICO

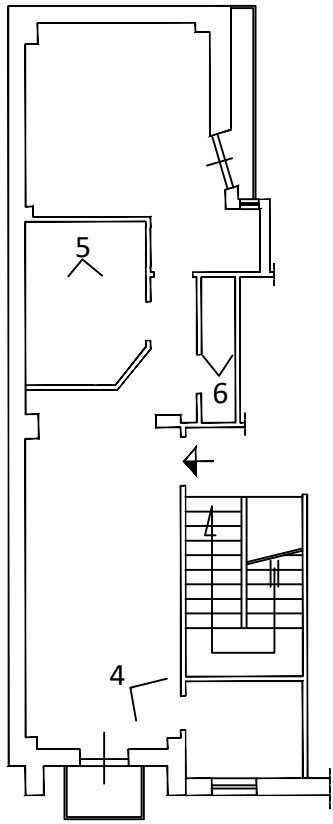


Foto n.4



Foto n.5



Foto n.6



ALLEGATO F

RILIEVO FOTOGRAFICO

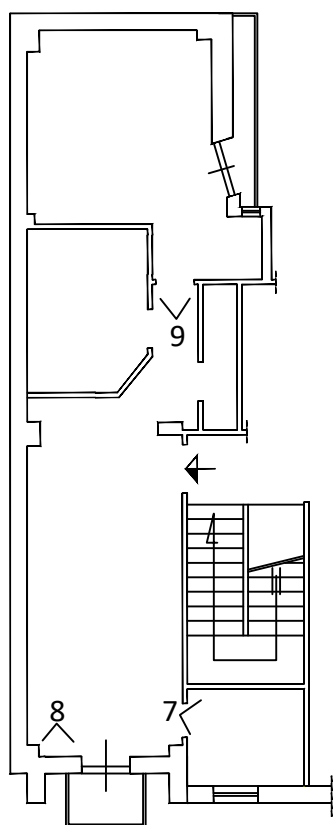


Foto n.7



Foto n.8



Foto n.9



ALLEGATO F

RILIEVO FOTOGRAFICO

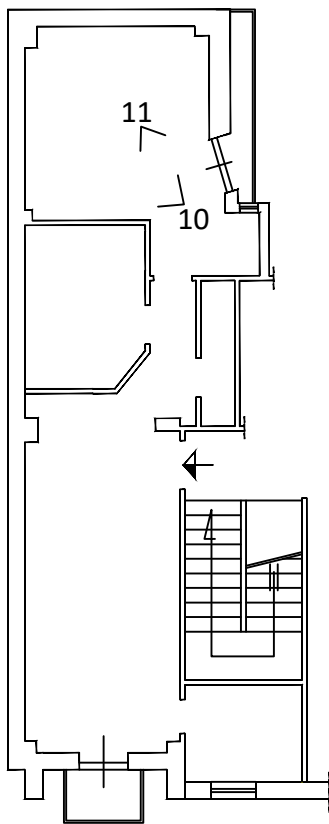


Foto n.10



Foto n.11



ALLEGATO F

RILIEVO FOTOGRAFICO

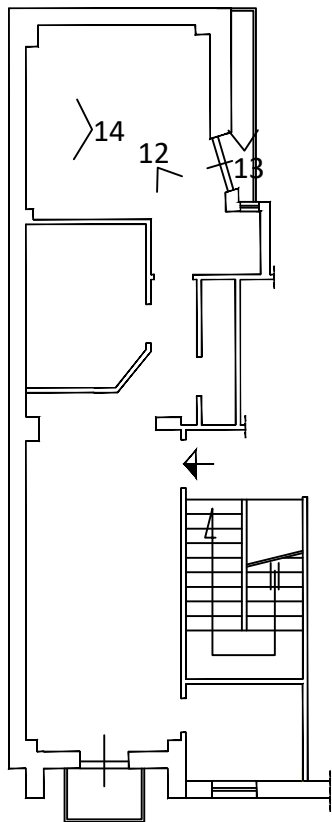


Foto n.12



Foto n.13



Foto n.14



ALLEGATO F

RILIEVO FOTOGRAFICO

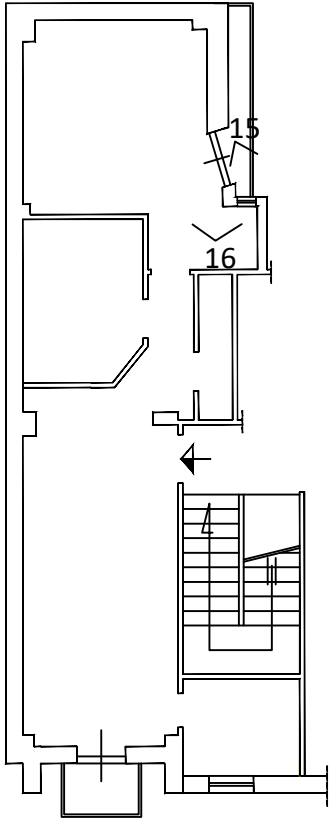


Foto n.15




Foto n.16






ALLEGATO L

PIANTA DIFFORMITA' RILEVATE

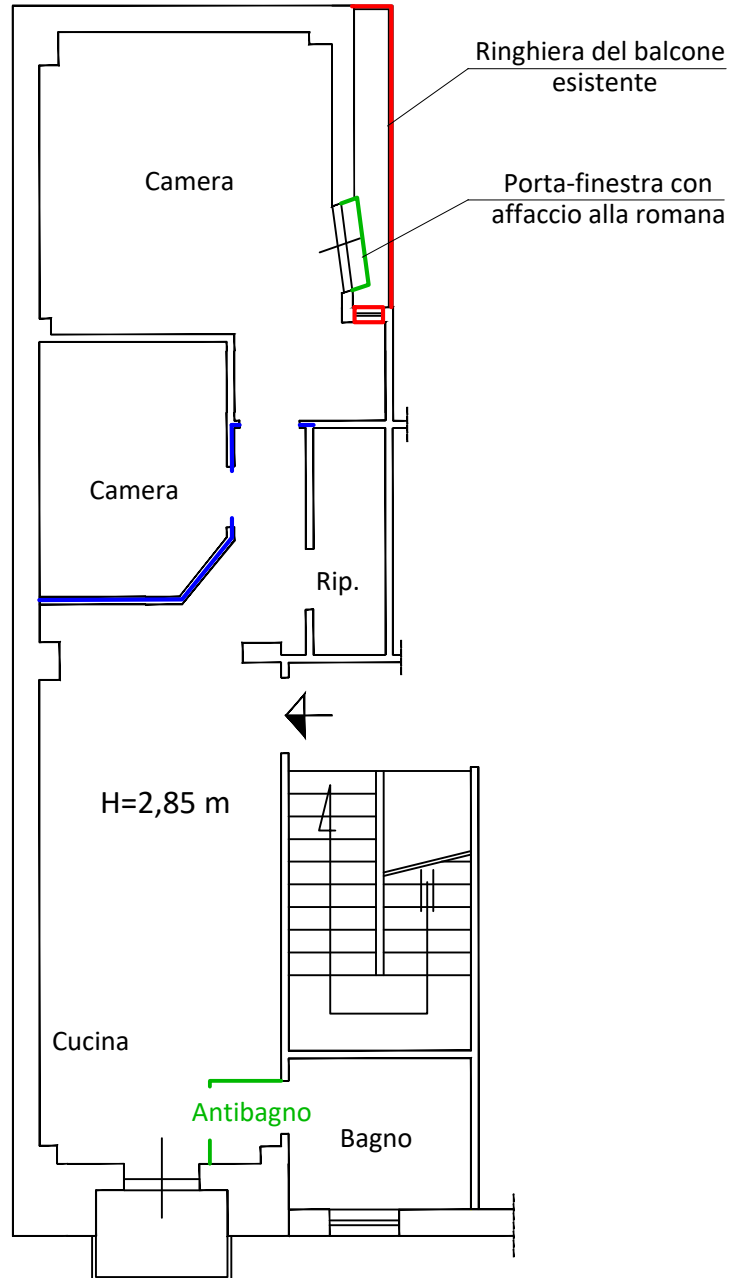Scala 1:100



-  NON SANABILE - DA DEMOLIRE/RIMUOVERE
-  SANABILE
-  DA REALIZZARE per ripristinare la conformità al titolo abilitativo originario e alla normativa vigente

