


ELABORATO PLANIMETRICO	
Compilato da: Massari Pasquale	
Iscritto all'albo: Geometri	
Prov. Teramo	N. 475


Comune di Notaresco	Protocollo n. 000042090 del 18/03/2003
Sezione: Foglio: 14 Particella: 246	Tipo Mappale n. 584 del 11/03/2003
Dimostrazione grafica dei subalterni	Scala 1 : 500

### 5) ELABORATO PLANIMETRICO


#### PIANO TERRA

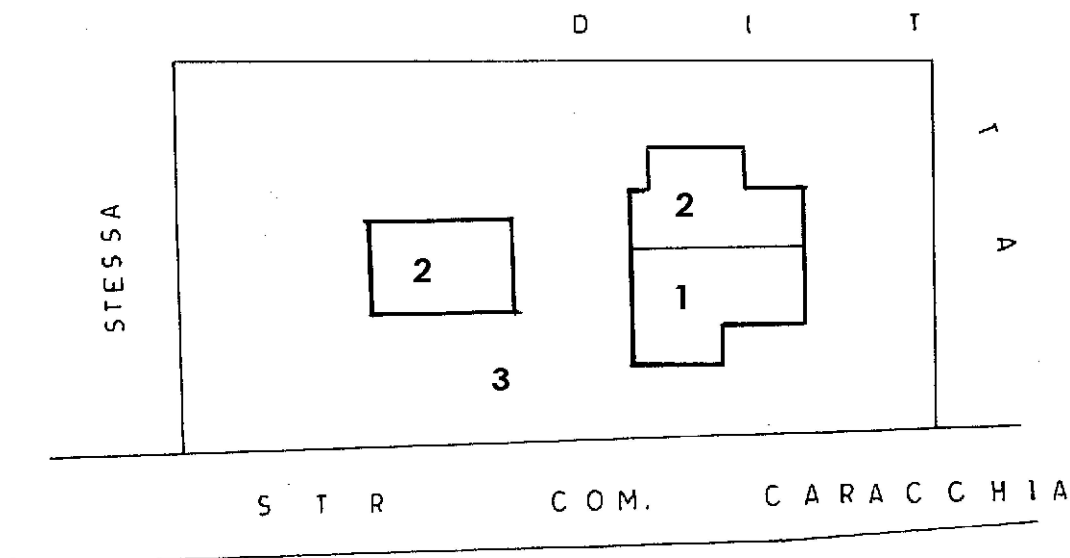

#### PIANO PRIMO

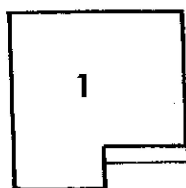

nord

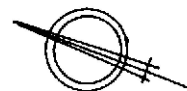

Ultima planimetria in atti

