

ELABORATO PLANIMETRICO

Compilato da:
Minelli Mauro

Iscritto all'albo:
Geometri

Prov. Grosseto N. 786

**Agenzia del Territorio
CATASTO FABBRICATI
Ufficio Provinciale di
Grosseto**

Comune di Castel Del Piano

Sezione: Foglio: 25 Particella: 690


Protocollo n. GR0122292 del 21/09/2010

Tipo Mappale n. del

Dimostrazione grafica dei subalterni

Scala 1 : 500

PIANO INTERRATO

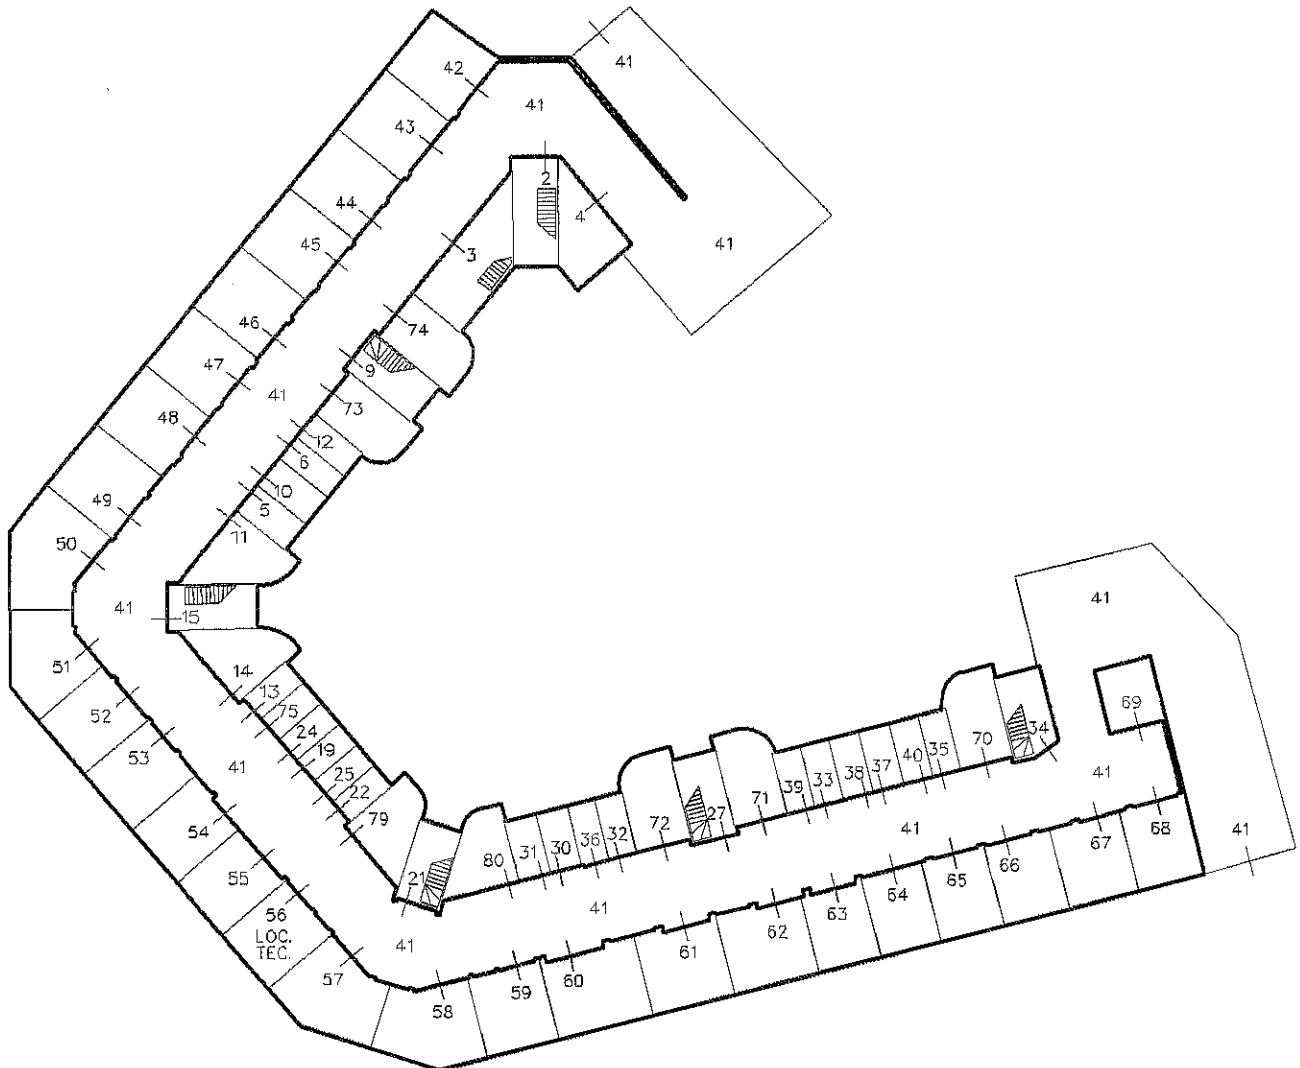

Catasto dei Fabbricati - Situazione al 26/06/2018 - Comune di CASTEL DEL PIANO (C085) - < Foglio: 25 - Particella: 690 - Elaborato planimetrico >

Firmato Da: MEACCI GRAZIA Emesso Da: ARUBAPEC S.P.A. NG CA 3 Serial#: 5cfd41e78dd024f6a2705030709bc51


Ultima planimetria in atti

ELABORATO PLANIMETRICO	
Compilato da:	Minelli Mauro
Iscritto all'albo:	Geometri
Prov. Grosseto	N. 786

**Agenzia del Territorio
CATASTO FABBRICATI
Ufficio Provinciale di
Grosseto**

Comune di Castel Del Piano	Protocollo n. GR0122292 del 21/09/2010
Sezione: Foglio: 25 Particella: 690	Tipo Mappale n. del
Dimostrazione grafica dei subalterni	Scala 1 : 500

PIANO TERRA

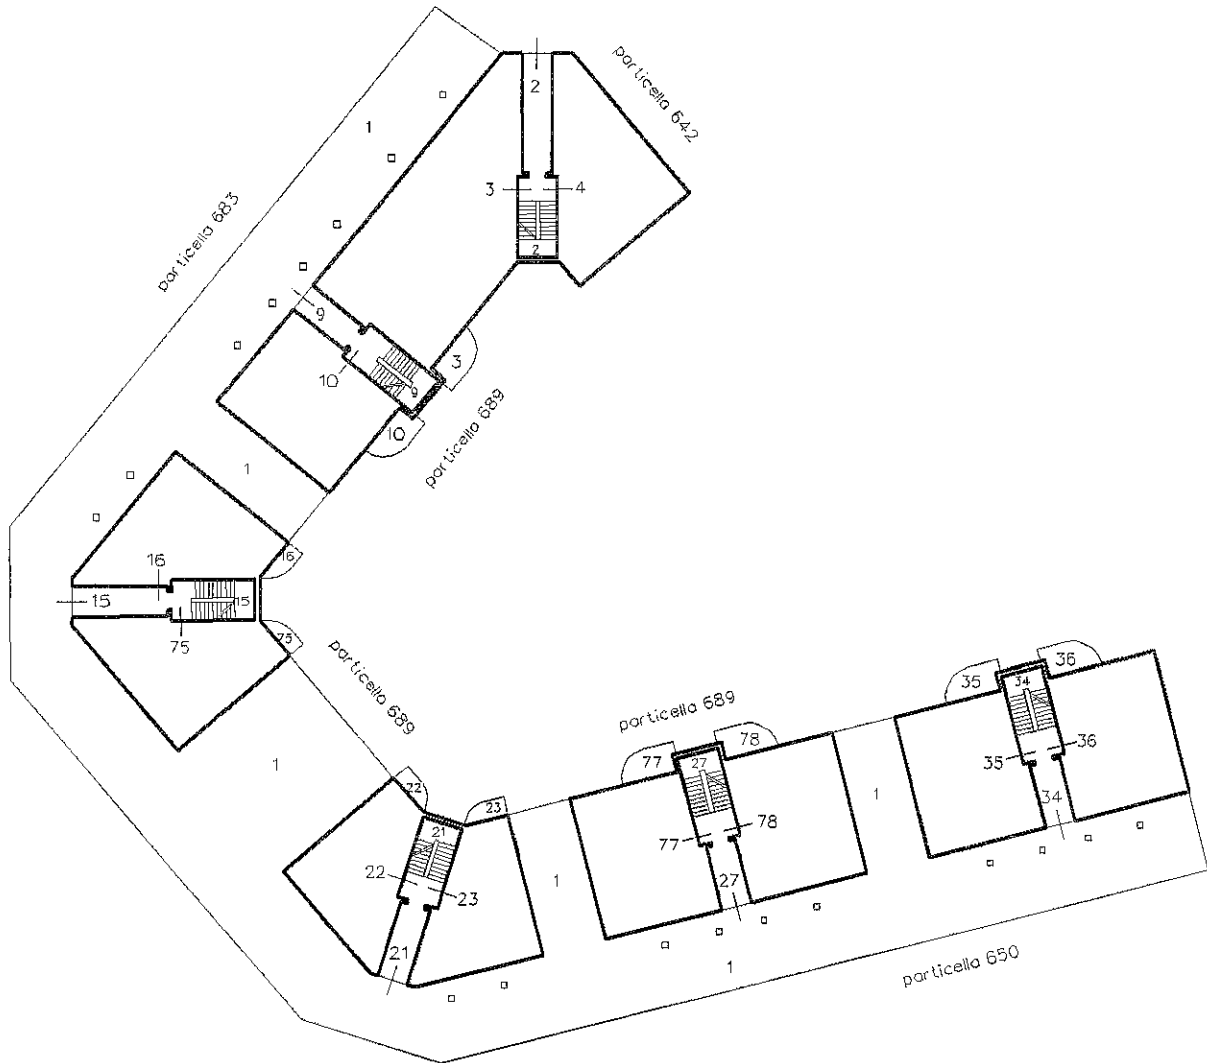

Catasto dei Fabbricati - Situazione al 26/06/2018 - Comune di CASTEL DEL PIANO (C085) - < Foglio: 25 - Particella: 690 - Elaborato planimetrico >
 Firmato Da: MEACCI GRAZIA Emesso Da: ARUBAPEC S.P.A. NG CA 3 Serial#: 5cfd41e78dd024f6a2705030709bc51

Ultima planimetria in atti

ELABORATO PLANIMETRICO

Compilato da:
Minelli Mauro

Iscritto all'albo:
Geometri

Prov. Grosseto N. 786

**Agenzia del Territorio
CATASTO FABBRICATI
Ufficio Provinciale di
Grosseto**

Comune di Castel Del Piano

Sezione: Foglio: 25 Particella: 690


Protocollo n. GR0122292 del 21/09/2010

Tipo Mappale n. del

Dimostrazione grafica dei subalterni

Scala 1 : 500

PIANO PRIMO

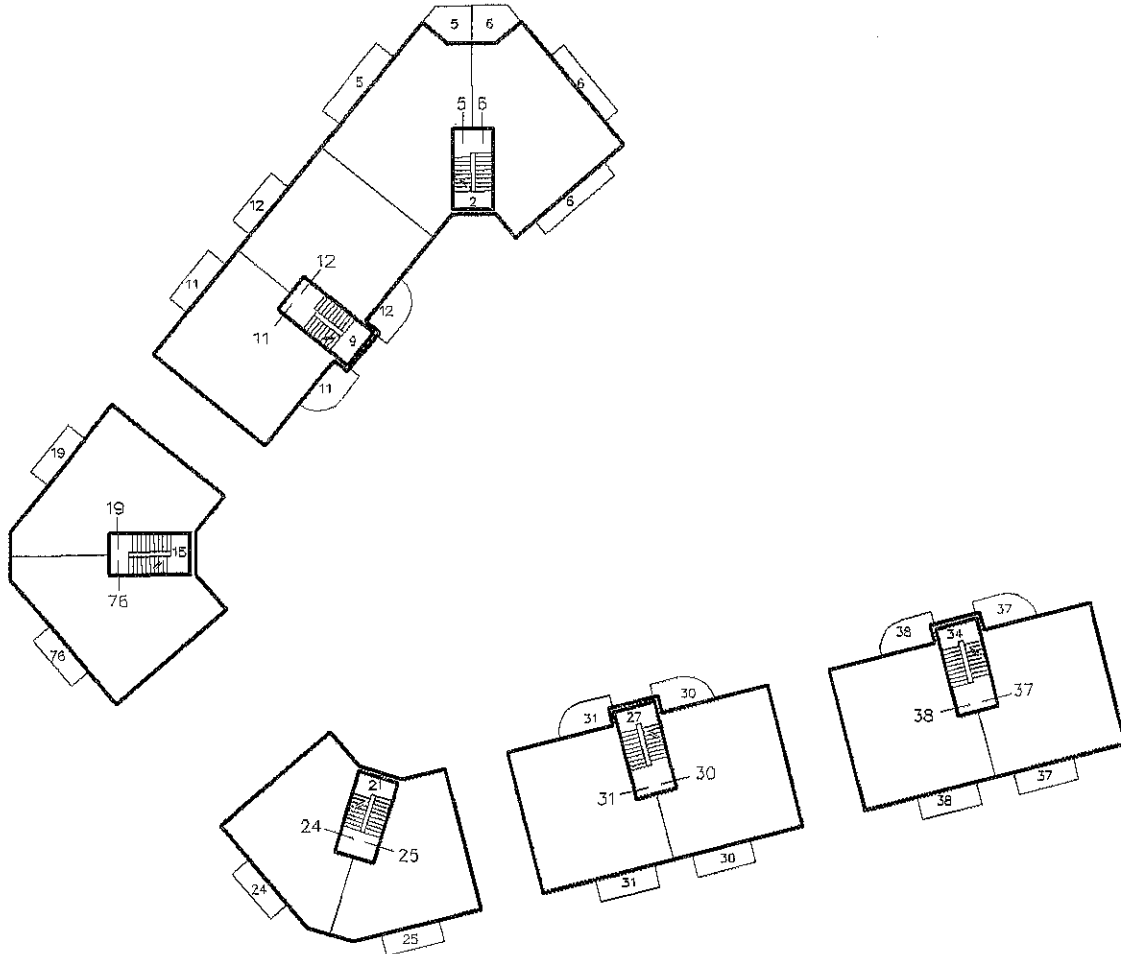

Catasto dei Fabbricati - Situazione al 26/06/2018 - Comune di CASTEL DEL PIANO (C085) - < Foglio: 25 - Particella: 690 - Elaborato planimetrico >

Firmato Da: MEACCI GRAZIA Emesso Da: ARUBAPEC S.P.A. NG CA 3 Serial#: 5cfd41e78dd024f6a2705030709bc51


Ultima planimetria in atti

ELABORATO PLANIMETRICO	
Compilato da:	Minelli Mauro
Iscritto all'albo:	Geometri
Prov. Grosseto	N. 786

Agenzia del Territorio
CATASTO FABBRICATI
 Ufficio Provinciale di
Grosseto

Comune di Castel Del Piano	Protocollo n. GR0122292 del 21/09/2010
Sezione: Foglio: 25 Particella: 690	Tipo Mappale n. del
Dimostrazione grafica dei subalterni	Scala 1 : 500

PIANO SECONDO

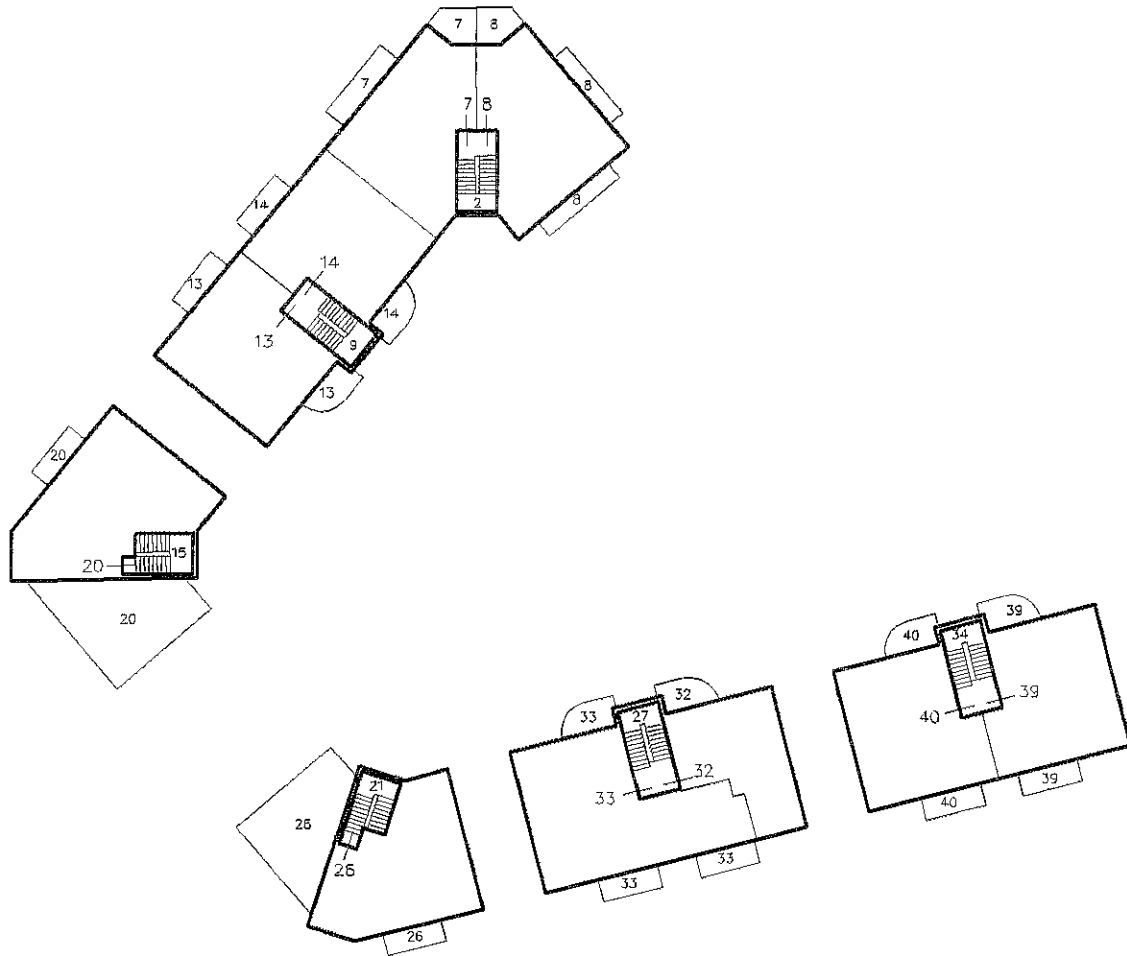

Catasto dei Fabbricati - Situazione al 26/06/2018 - Comune di CASTEL DEL PIANO (C085) - < Foglio: 25 - Particella: 690 - Elaborato planimetrico >
 Firmato Da: MEACCI GRAZIA Emesso Da: ARUBAPEC S.P.A. NG CA 3 Serial#: 5cfd41e78dd024f6a2705030709bc51

Ultima planimetria in atti

**Agenzia del Territorio
CATASTO FABBRICATI
Ufficio Provinciale di
Grosseto**

Dichiarazione protocollo n. GR0056911 del 03/05/2010

Planimetria di u.i.u. in Comune di Castel Del Piano

Via Di Fonte Murata

civ. 11/E

Identificativi Catastali:

Sezione:

Foglio: 25

Particella: 690

Subalterno: 69

Compilata da:

Minelli Mauro

Iscritto all'albo:
Geometri


Prov. Grosseto

N. 786

Scheda n. 1

Scala 1:200

PIANO INTERRATO
h=4.20

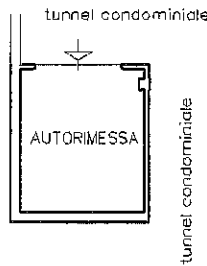

Ultima planimetria in atti

Data: 18/06/2018 - n. T148051 - Richiedente: CRNDNL54A12C744C

Totale schede: 1 - Formato di acquisizione: A4(210x297) - Formato stampa richiesto: A4(210x297)

Catasto dei Fabbricati - Situazione al 18/06/2018 - Comune di CASTEL DEL PIANO (C085) - Foglio: 25 - Particella: 690 - Subalterno: 69 >
VIA DI FONTE MURATA n. 11/E piano: S1;