

**Agenzia delle Entrate
CATASTO FABBRICATI
Ufficio Provinciale di
Varese**

Dichiarazione protocollo n. VA0019612 del 21/02/2017

Planimetria di u.i.u. in Comune di Varese

Via Francesco Caracciolo

civ. 52

Identificativi Catastali:

Sezione: MA

Foglio: 2

Particella: 1897

Subalterno: 503

Compilata da:

Belometti Giuseppe

Iscritto all'albo:


Geometri

Prov. Varese

N. 02621


Scheda n. 1

Scala 1:200

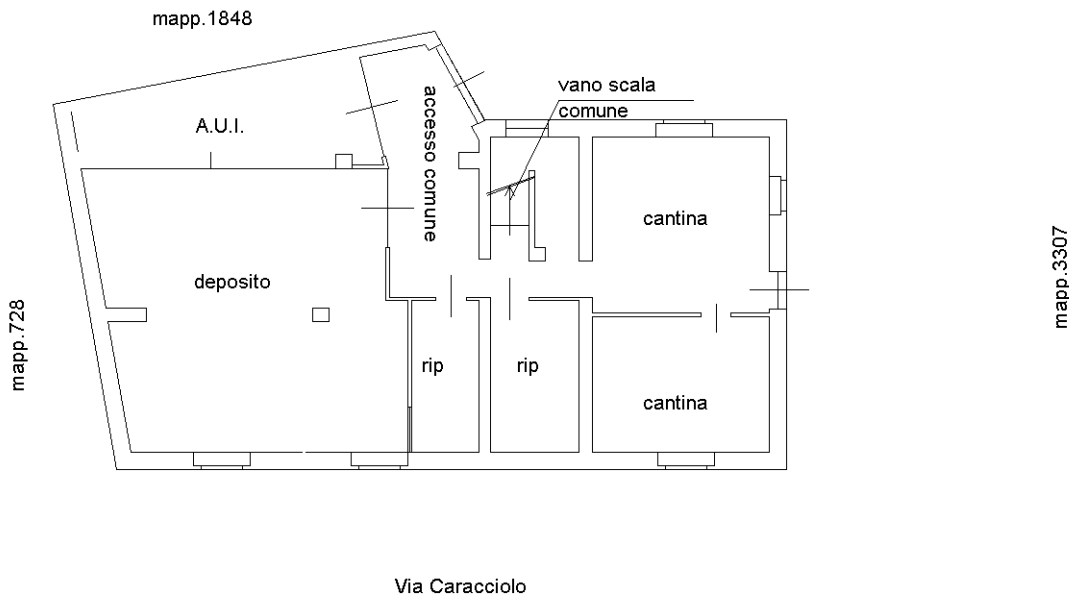

PIANO SEMINTERRATO H=2.40

Ultima planimetria in atti

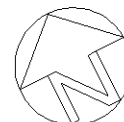

Catasto dei Fabbricati - Situazione al 13/11/2018 - Comune di VARESE (L682) - < Sez.Urb.: MA - Foglio: 2 - Particella: 1897 - Subalterno: 503 >
Firmato DA: FATHER ANDREAS @ LCA 3 Serial#: 5df1a24cf856e4142f148d10f90bee60