

**Agenzia delle Entrate  
CATASTO FABBRICATI  
Ufficio Provinciale di  
Varese**

Dichiarazione protocollo n. VA0019612 del 21/02/2017

Planimetria di u.i.u. in Comune di Varese

Via Francesco Caracciolo

civ. 52

Identificativi Catastali:

Sezione: MA

Foglio: 2

Particella: 1897

Subalterno: 502

Compilata da:

Belometti Giuseppe

Iscritto all'albo:


Geometri

Prov. Varese

N. 02621

Scheda n. 1

Scala 1:200

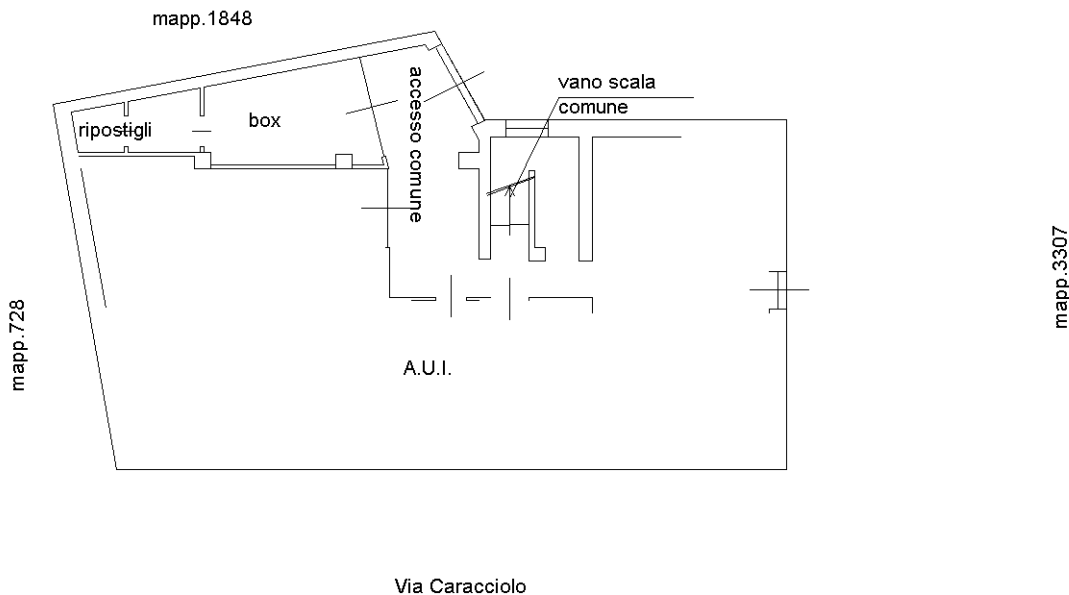

**PIANO SEMINTERRATO H=2.40**

Ultima planimetria in atti

