

Vittorio Merito architetto
via Gennaro Serra, 75 - 80132 Napoli

TRIBUNALE DI SMCV
sezione EE.II. -
Giudice dott.SSA Linda CATAGNA
Procedura Esecutiva R.G.E.: 4/2023

Rilievo architettonico unità immobiliare

4° Traversa di Via dei Diavoli n.5 - Piano 1
CASTEL VOLTURNO (CE)

ELABORATO

inquadramento

Data
Ottobre
2023

Fuori
Scala

Il Tecnico

1



Vittorio Merito architetto
via Gennaro Serra, 75 - 80132 Napoli

TRIBUNALE DI SMCV
sezione EE.II. -
Giudice dott.SSA Linda CATAGNA
Procedura Esecutiva R.G.E.: 4/2023

Rilievo architettonico unità immobiliare

4° Traversa di Via dei Diavoli n.5 - Piano 1
CASTEL VOLTURNO (CE)


Il Tecnico

Data
Ottobre
2023

Fuori
Scala

2

ELABORATO

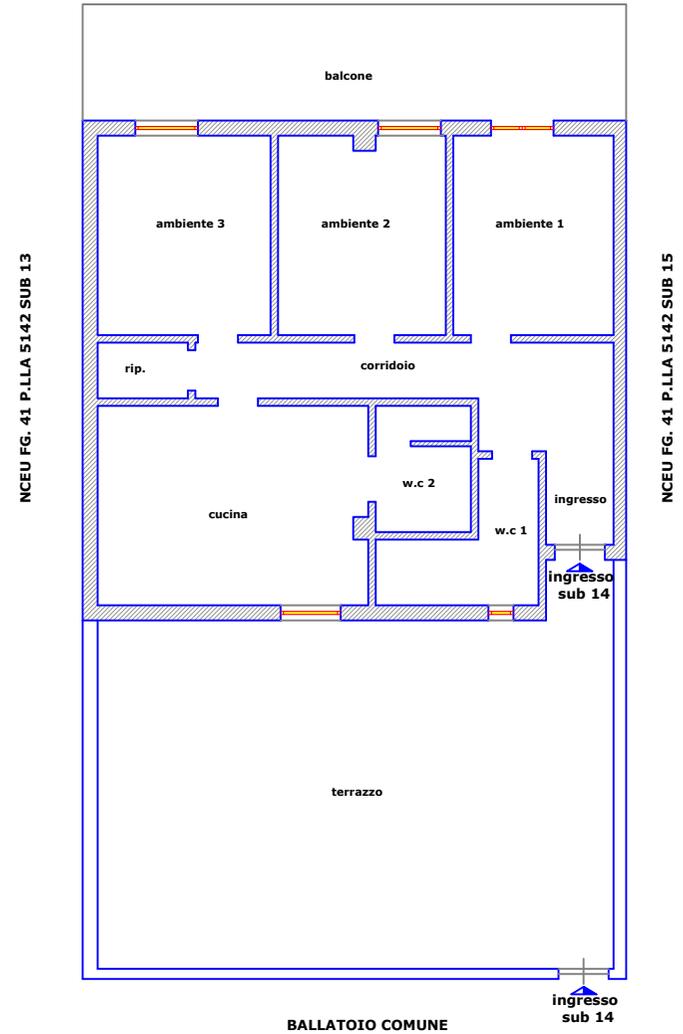

Vittorio Merito architetto
via Gennaro Serra, 75 - 80132 Napoli

TRIBUNALE DI SMCV
sezione EE.II. -
Giudice dott.SSA Linda CATAGNA
Procedura Esecutiva R.G.E.: 4/2023

Rilievo architettonico unità immobiliare

4° Traversa di Via dei Diavoli n.5 - Piano 1
CASTEL VOLTURNO (CE)

Il Tecnico


pianta quote

Data
Ottobre
2023

Fuori
Scala

ELABORATO

3

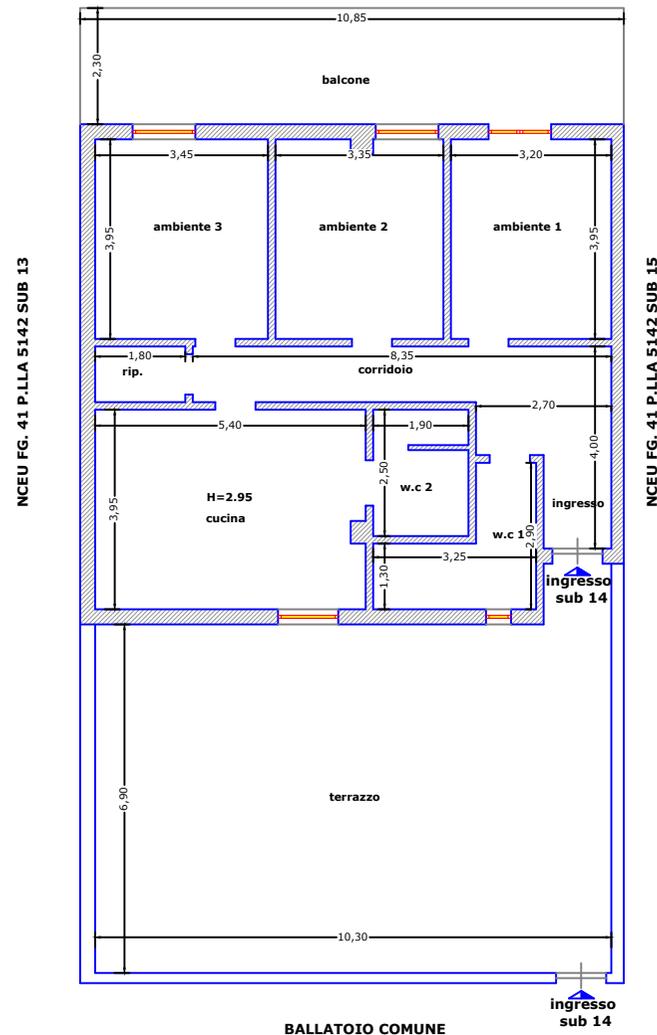

Vittorio Merito architetto
via Gennaro Serra, 75 - 80132 Napoli

TRIBUNALE DI SMCV
sezione EE.II. -
Giudice dott.SSA Linda CATAGNA
Procedura Esecutiva R.G.E.: 4/2023

Rilievo architettonico unità immobiliare

4° Traversa di Via dei Diavoli n.5 - Piano 1
CASTEL VOLTURNO (CE)

ELABORATO


Il Tecnico

pianta foto

Data
Ottobre
2023

Fuori
Scala

4

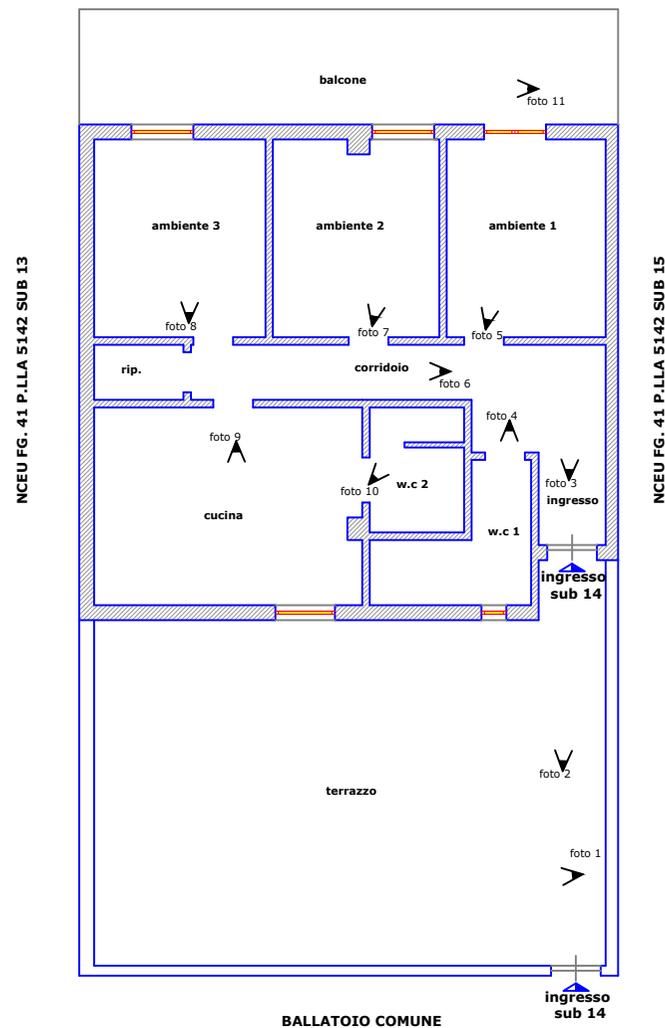

Vittorio Merito architetto
via Gennaro Serra, 75 - 80132 Napoli

TRIBUNALE DI SMCV
sezione EE.II. -
Giudice dott.SSA Linda CATAGNA
Procedura Esecutiva R.G.E.: 4/2023

Rilievo architettonico unità immobiliare

4° Traversa di Via dei Diavoli n.5 - Piano 1
CASTEL VOLTURNO (CE)

Il Tecnico

sovrapposizione
pianta catastale - rilievo

Data
Ottobre
2023

Fuori
Scala

ELABORATO

5

Data: 03/08/2023 - n. T293538 - Richiedente: MRTVTR73C30F839W

Agenzia del Territorio
CATASTO FABBRICATI
Ufficio Provinciale di
Caserta

Dichiarazione protocollo n. CE0502807 del 07/11/2007

Planimetria di u.i.u. in Comune di Castel Volturno
Via Dei Diavoli


civ. SNC

Identificativi Catastali:

Sezione:
Foglio: 41
Particella: 5142
Subalterno: 14

Scheda n. 1 Scala 1:200

PIANO PRIMO
Abitazione
h = 3.00

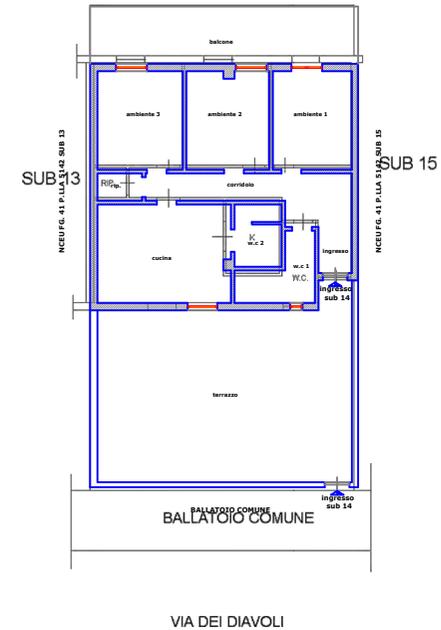

Ultima planimetria in atti

Data: 03/08/2023 - n. T293538 - Richiedente: MRTVTR73C30F839W

Totale schede: 1 - Formato di acquisizione: A4(210x297) - Formato stampa richiesto: A4(210x297)

Vittorio Merito architetto
via Gennaro Serra, 75 - 80132 Napoli

TRIBUNALE DI SMCV
sezione EE.II. -
Giudice dott.SSA Linda CATAGNA
Procedura Esecutiva R.G.E.: 4/2023

Rilievo architettonico unità immobiliare

4° Traversa di Via dei Diavoli n.5 - Piano 1
CASTEL VOLTURNO (CE)

Il Tecnico


pianta individuazione
diffimità catastali

Data
Ottobre
2023

Fuori
Scala


ELABORATO

6

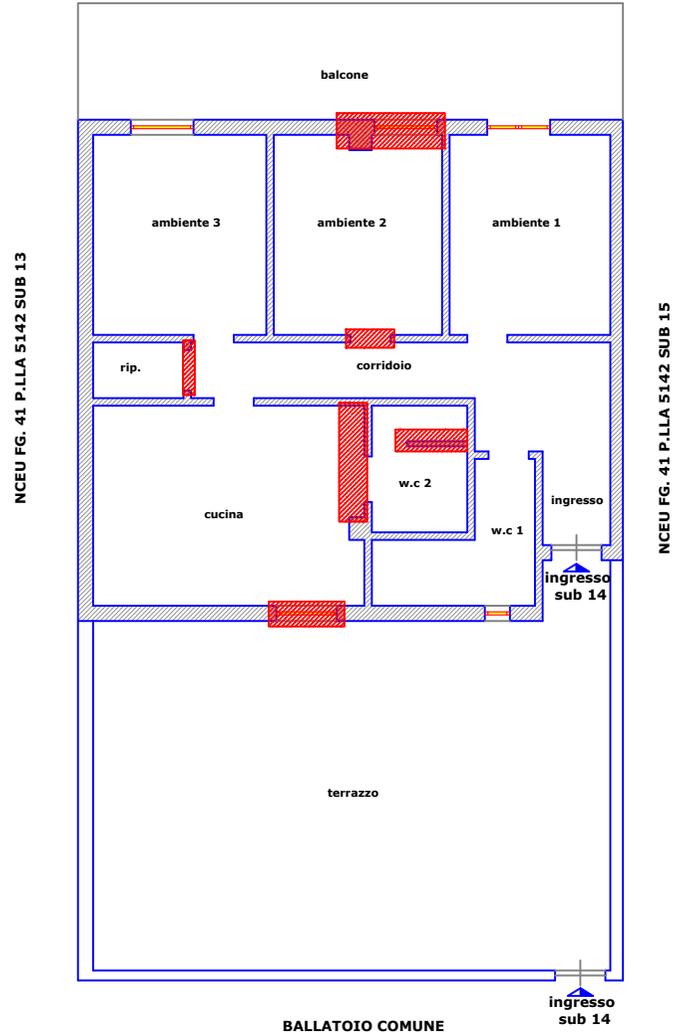

LEGENDA

 diffimità catastali riscontrate

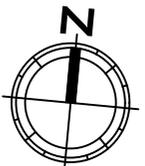

Vittorio Merito architetto
via Gennaro Serra, 75 - 80132 Napoli

TRIBUNALE DI SMCV
sezione EE.II. -
Giudice dott.SSA Linda CATAGNA
Procedura Esecutiva R.G.E.: 4/2023

Rilievo architettonico unità immobiliare

4° Traversa di Via dei Diavoli n.5 - Piano 1
CASTEL VOLTURNO (CE)

pianta sovrapposizione
titolo edilizio - stato di fatto


Data
Ottobre
2023

Fuori
Scala

Il Tecnico

ELABORATO

7

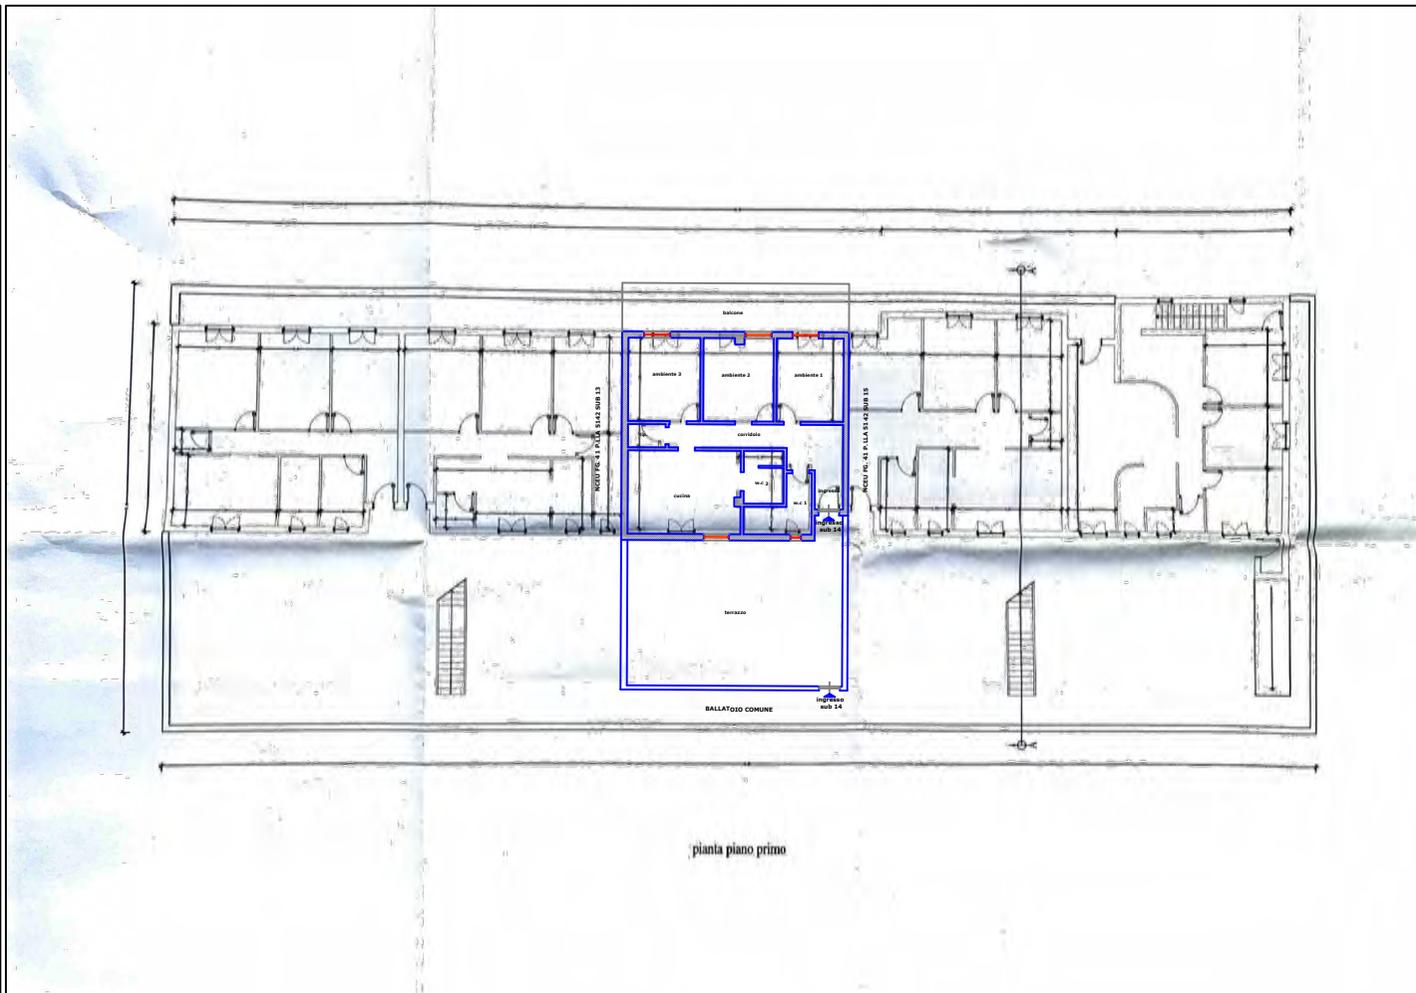

Vittorio Merito architetto
via Gennaro Serra, 75 - 80132 Napoli

TRIBUNALE DI SMCV
sezione EE.II. -
Giudice dott.SSA Linda CATAGNA
Procedura Esecutiva R.G.E.: 4/2023

Rilievo architettonico unità immobiliare

4° Traversa di Via dei Diavoli n.5 - Piano 1
CASTEL VOLTURNO (CE)

pianta individuazione
differmità titolo edilizio


Data
**Ottobre
2023**

Fuori
Scala

Il Tecnico

ELABORATO

8

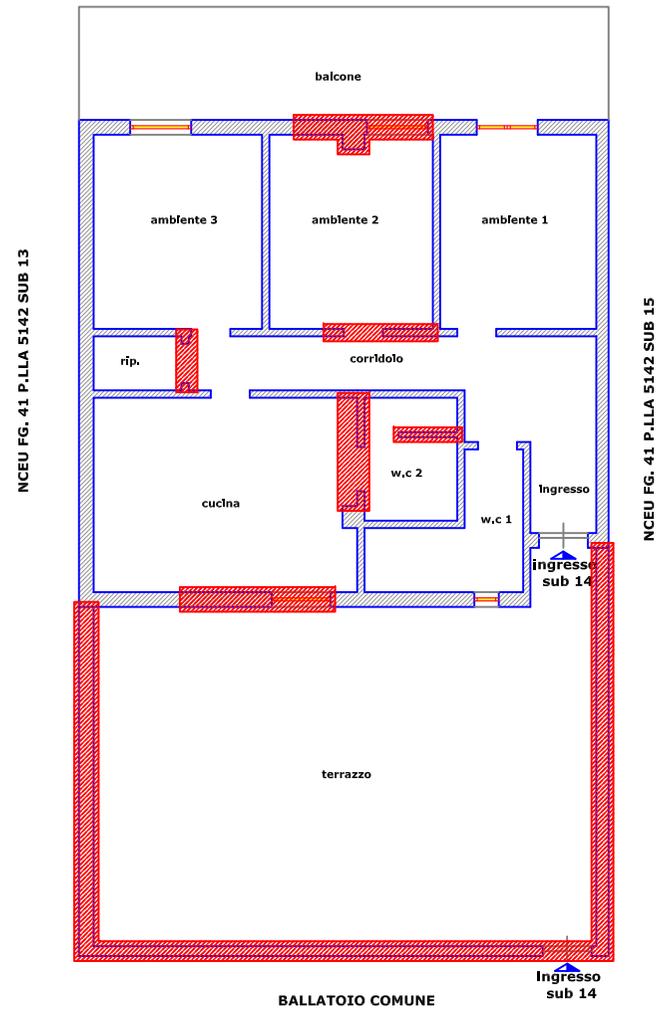

LEGENDA

 differmità riscontrate

