

Agenzia delle Entrate
CATASTO FABBRICATI
Ufficio provinciale di
Varese

Dichiarazione protocollo n. VA0167384 del 17/10/2013
Planimetria di u.i.u. in Comune di Besenate
Via Emilia Tomasetto

civ. 10

Identificativi Catastali:
Sezione: 8
Foglio: 8
Particella: 6779
Subalterno: 501

Compilata da:
Pucci Fabio
Iscritto all'albo:
Geometri
Prov. Pavia

N. 03569

Scala 1: 200

Scheda

Ultima planimetria in atti

Data: 03/07/2024 - n. T294032 - Richiedente: 00369070032

Totale schede: 1 - Formato di acquisizione: A3(297x420) - Formato stampa richiesto: A4(210x297)

Piano Terreno

Via Fontana

Piano 1°

area esterna di rispetto stradale


piazzale

H.m. 2,75

H.m. 2,75

mappale 4344 di C.T.


mappale 694 di C.T.

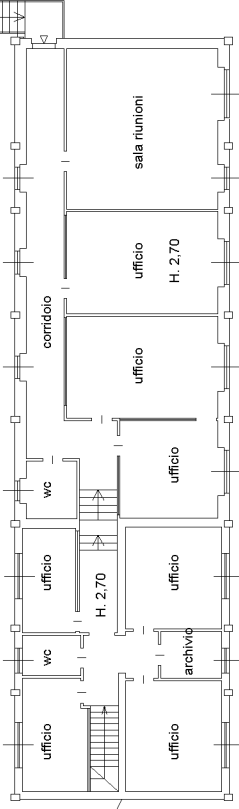

C

LEGENDA:

- A Capannone uso deposito - PT
- B Capannone area carico / scarico - PT
- C Blocco Uffici - PT / P1°
- D Corpo basso (servizi)- PT
- E Tettoie chiuse - PT

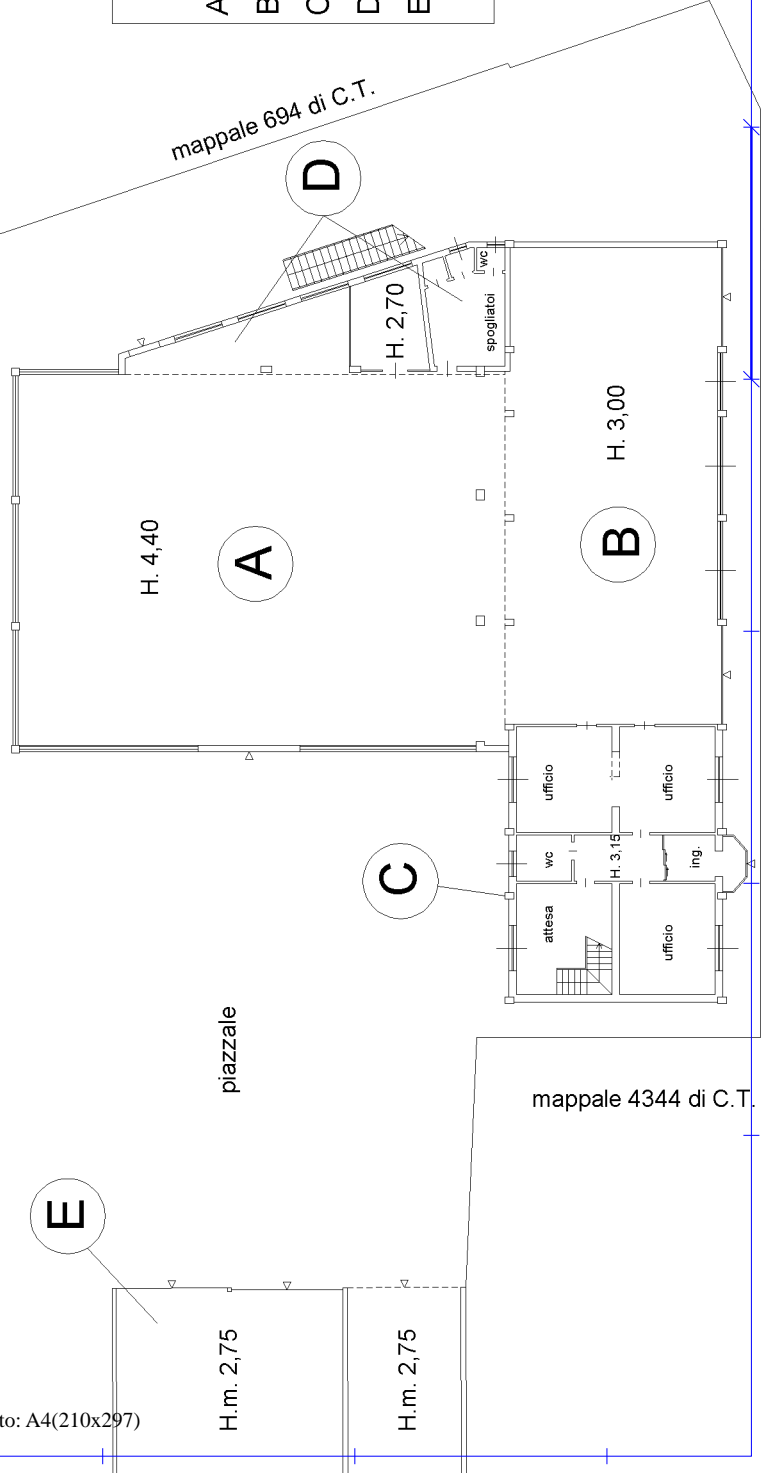

invari 01