

**Agenzia del Territorio
CATASTO FABBRICATI
Ufficio Provinciale di
Novara**

Dichiarazione protocollo n. NO0069178 del 23/03/2010

Planimetria di u.i.u. in Comune di Castelletto Ticino

Via Stazione

civ. SNC

Identificativi Catastali:

Sezione:
Foglio: 21
Particella: 14
Subalterno: 19

Compilata da:
Caramella Marcello

Iscritto all'albo:
Periti Agrari


Prov. Novara

N. 80

Scheda n. 1

Scala 1:200

PIANO PRIMO

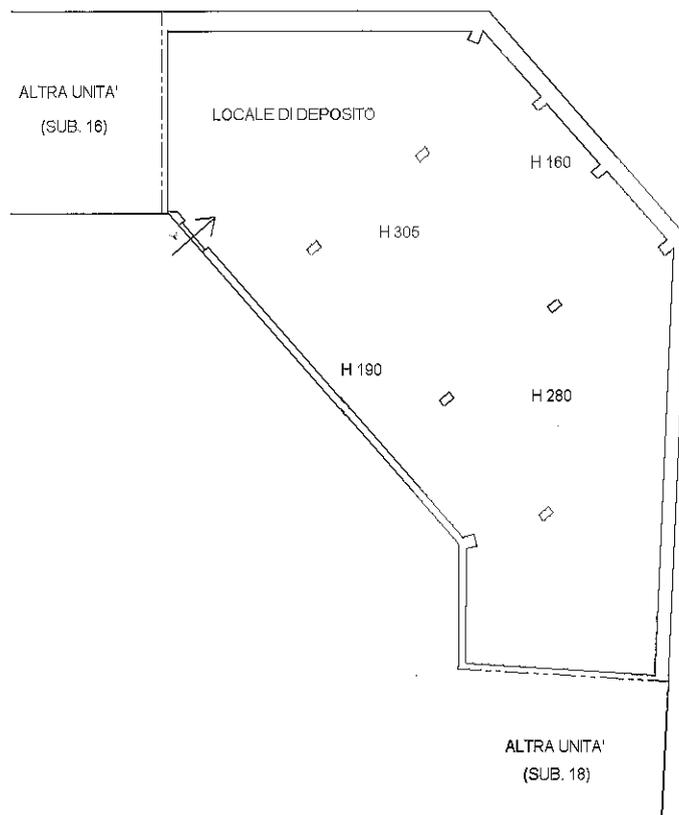

Catasto dei Fabbricati - Situazione al 05/02/2020 - Comune di CASTELLETO TICINO (CI66) - < Foglio: 21 - Particella: 14 - Subalterno: 19 >
VIA STAZIONE CIV. SNC

Ultima planimetria in atti


ELABORATO PLANIMETRICO	
Compilato da:	Caramella Marcello
Iscritto all'albo:	Periti Agrari
Prov. Novara	N. 80

Agenzia delle Entrate
CATASTO FABBRICATI
 Ufficio Provinciale di
 Novara


Comune di Castelletto Ticino		Protocollo n. NO0089707 del 07/12/2016	
Sezione:	Foglio: 21	Particella: 14	Tipo Mappale n. del

Dimostrazione grafica dei subalterni Scala 1 : 500


PIANO TERRENO

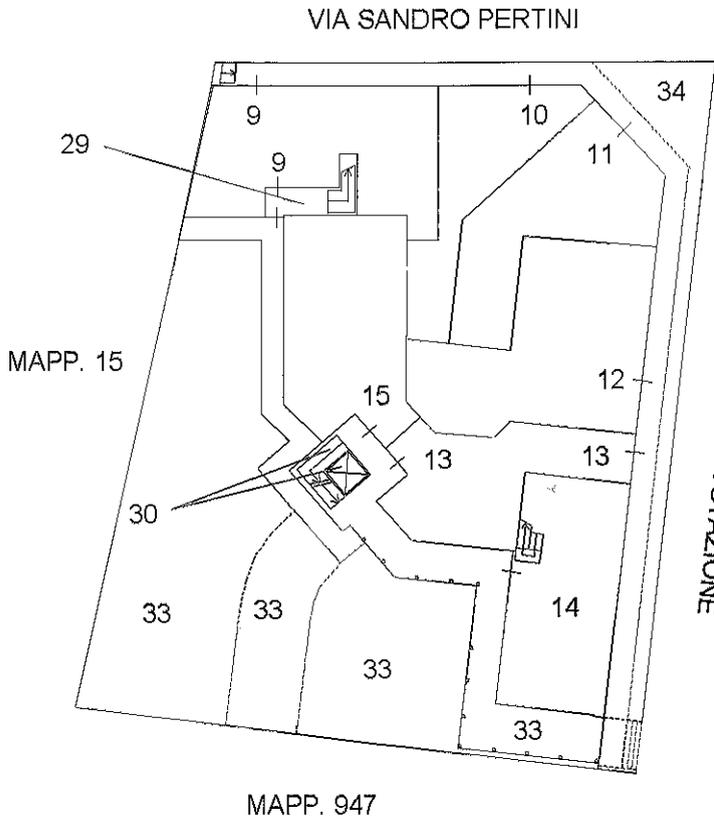



PIANO PRIMO

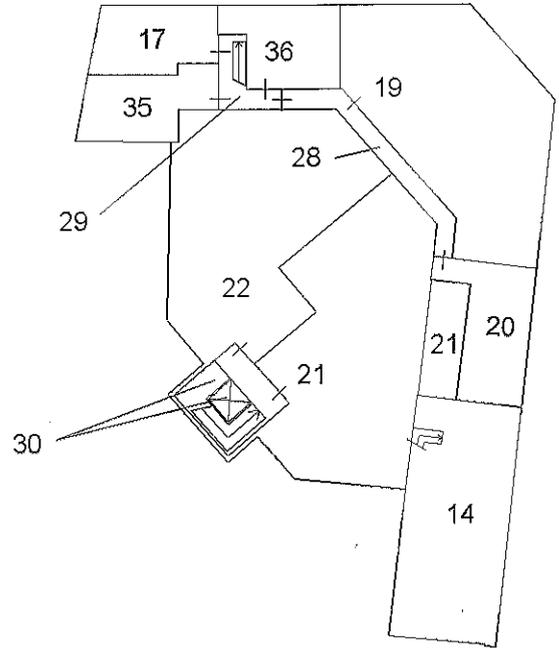

PIANO SECONDO

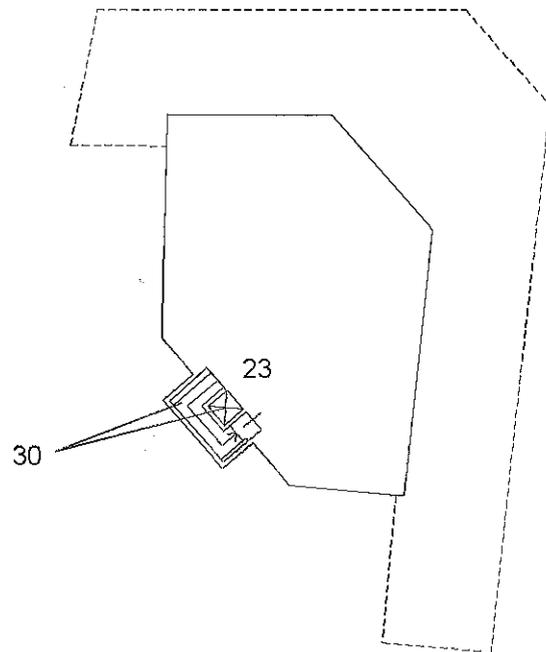

PIANO INTERRATO

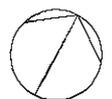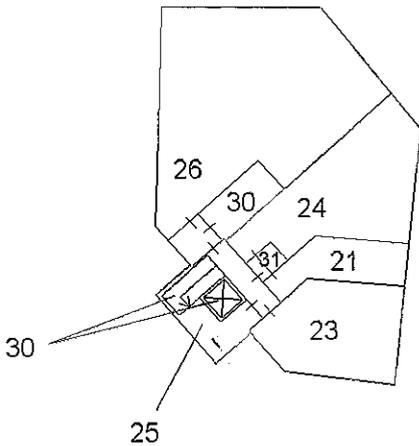

Catasto dei Fabbricati - Situazione al 05/02/2020 - Comune di CASTELLETTTO TICINO (C166) - < Foglio: 21 - Particella: 14 - Elaborato planimetrico >

Ultima planimetria n. 1