

**Agenzia del Territorio
CATASTO FABBRICATI
Ufficio Provinciale di
Bergamo**

Dichiarazione protocollo n. BG0315369 del 14/10/2010

Planimetria di u.i.u. in Comune di Treviglio

Via Pasturana

civ. 19

Identificativi Catastali:

Sezione:

Foglio: 14

Particella: 4357

Subalterno: 711

Compilata da:
Allievi Fabio



Iscritto all'albo:
Geometri

Prov. Bergamo

N. 3542

Scheda n. 1

Scala 1:200

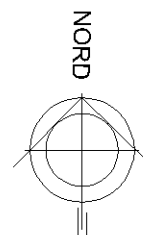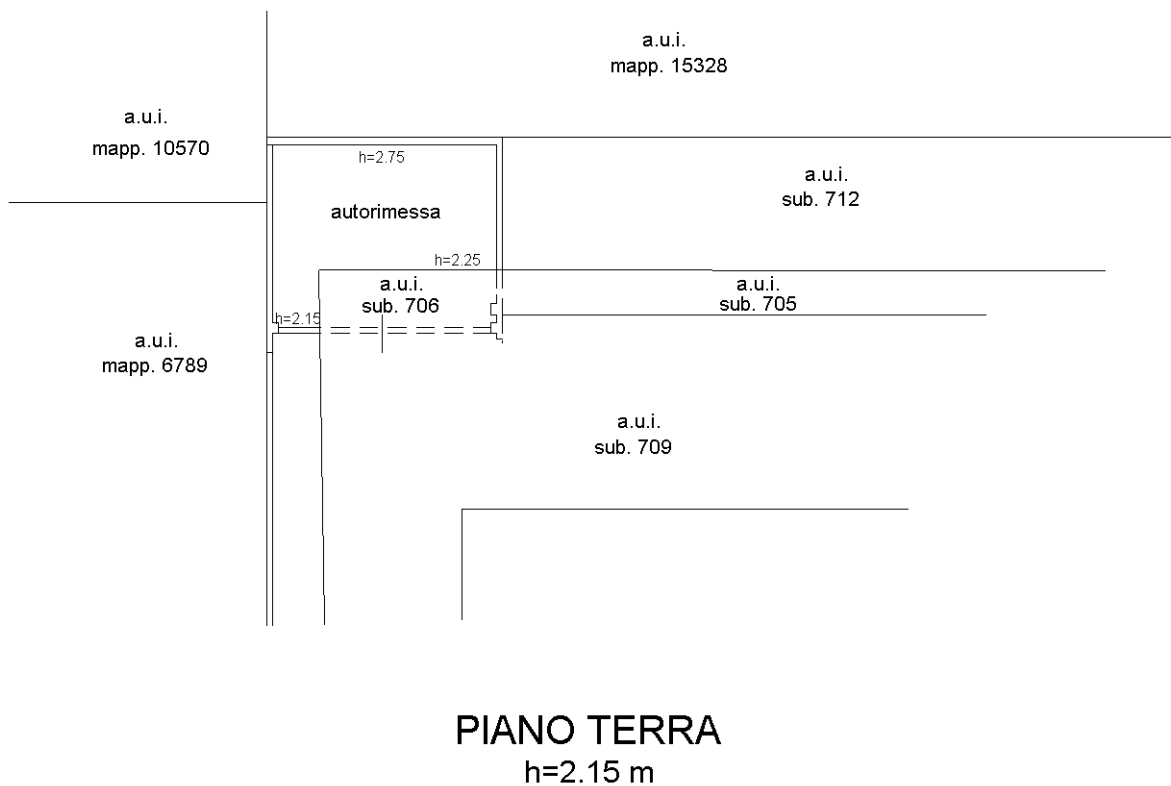

Ultima planimetria in atti