

**Agenzia del Territorio
CATASTO FABBRICATI
Ufficio Provinciale di
Caserta**

Dichiarazione protocollo n. CE0307103 del 03/12/2004

Planimetria di u.i.u. in Comune di Santa Maria Capua Vetere

Via Grandi

civ. 55

Identificativi Catastali:

Sezione:

Foglio: 14

Particella: 5447

Subalterno:

Compilata da:
Russo Alfonso

Iscritto all'albo:
Architetti

Prov. Caserta



N. 188

Scheda n. 1

Scala 1:500

PIANO TERRA

AUTORIMESSA H=360

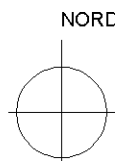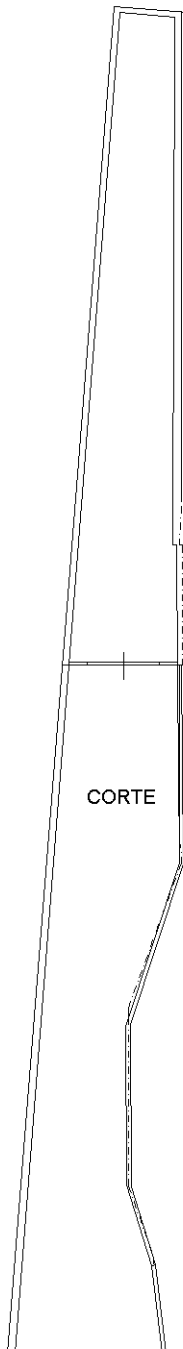

Ultima planimetria in atti