

**Agenzia del Territorio
CATASTO FABBRICATI
Ufficio Provinciale di
Pisa**

Dichiarazione protocollo n. PI0078981 del 15/04/2004

5A

Planimetria di u.i.u. in Comune di Calcinaia

Via Dei Martiri

civ. 17

Identificativi Catastali:

Sezione:

Foglio: 3

Particella: 47

Subalterno: 6

Compilata da:
Crisafulli Angelo Roberto


Iscritto all'albo:
Periti Edili

Prov. Pisa

N. 535

Scheda n. 1

Scala 1:200

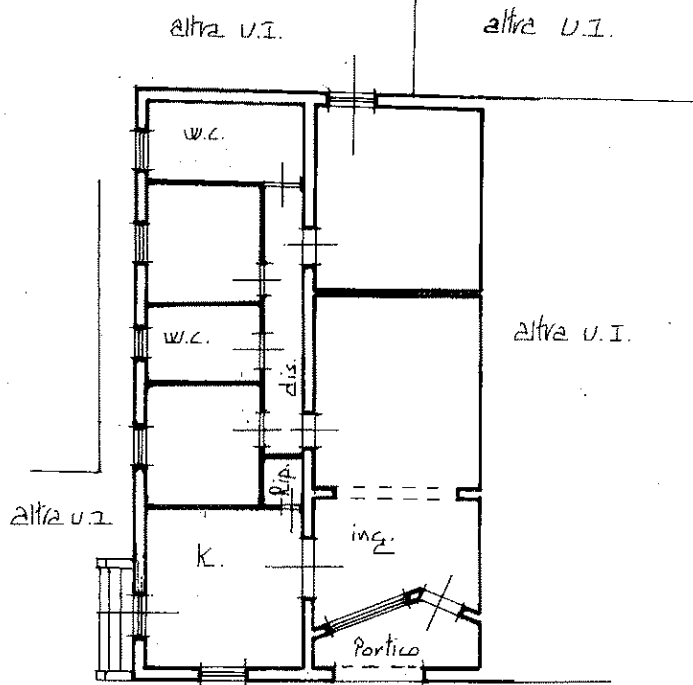

Piano Terra H=2.70

Catasto dei Fabbricati - Situazione al 06/11/2023 - Comune di CALCINAIA(B392) - Foglio 3 Particella 47 Subalterno 6 >

VIA DEI MARTIRI n. 17 Piano T

Firmato Da: ITRI RICCARDO Emesso Da: NAMIRIAL CA FIRMA QUALIFICATA Serial#: 5c6ebd800c1a8258

**Agenzia del Territorio
CATASTO FABBRICATI
Ufficio Provinciale di
Pisa**

Dichiarazione protocollo n. PI0078981 del 15/04/2004

Planimetria di u.i.u. in Comune di Calcinaia

Via Dei Martiri

civ.

5B

Identificativi Catastali:

Sezione:

Foglio: 3

Particella: 47

Subalterno: 8

Compilata da:

Crisafulli Angelo Roberto

Iscritto all'albo:


Periti Edili

Prov. Pisa

N. 535

Scheda n. 1

Scala 1:200

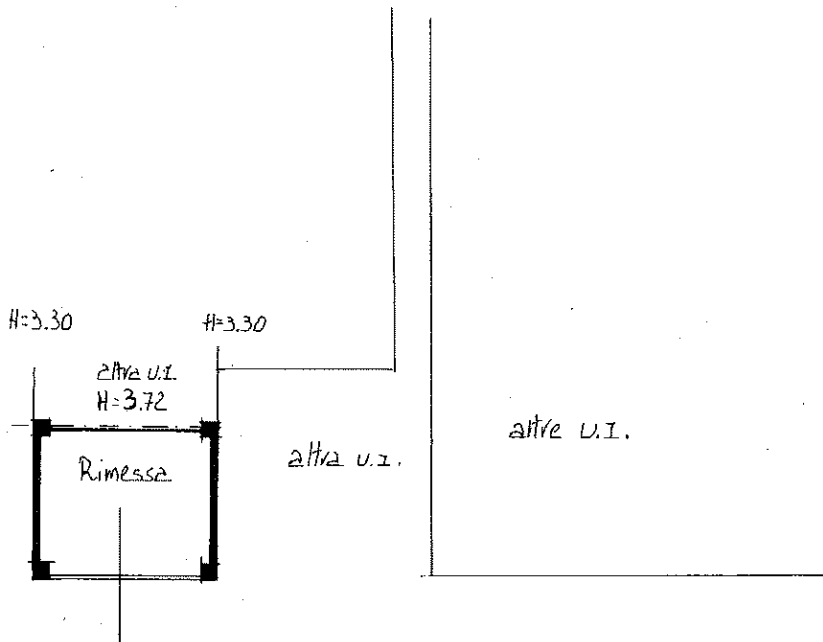

Piano Terra

Catasto dei Fabbricati - Situazione al 06/11/2023 - Comune di CALCINAIA(B392) - < Foglio 3 Particella 47 Subalterno 8 >

VIA DEI MARTIRI Piano T

Firmato Da: ITRI RICCARDO Emesso Da: NAMIRIAL CA FIRMA QUALIFICATA Serial#: 5c6ebd800c1a8258

Agenzia delle Entrate
CATASTO FABBRICATI
Ufficio Provinciale di
Pisa

Dichiarazione protocollo n. PI0011664 del 09/02/2022

50

Comune di Calcinaia

Via Dei Martiri

civ. SNC

Identificativi Catastali:

Sezione:

Foglio: 3

Particella: 47

Subalterno: 16

Compilata da:

Castrovilli Marco

Iscritto all'albo:

Geometri


Prov. Pisa

N. 01823

Planimetria

Scheda n. 1

Scala 1:200

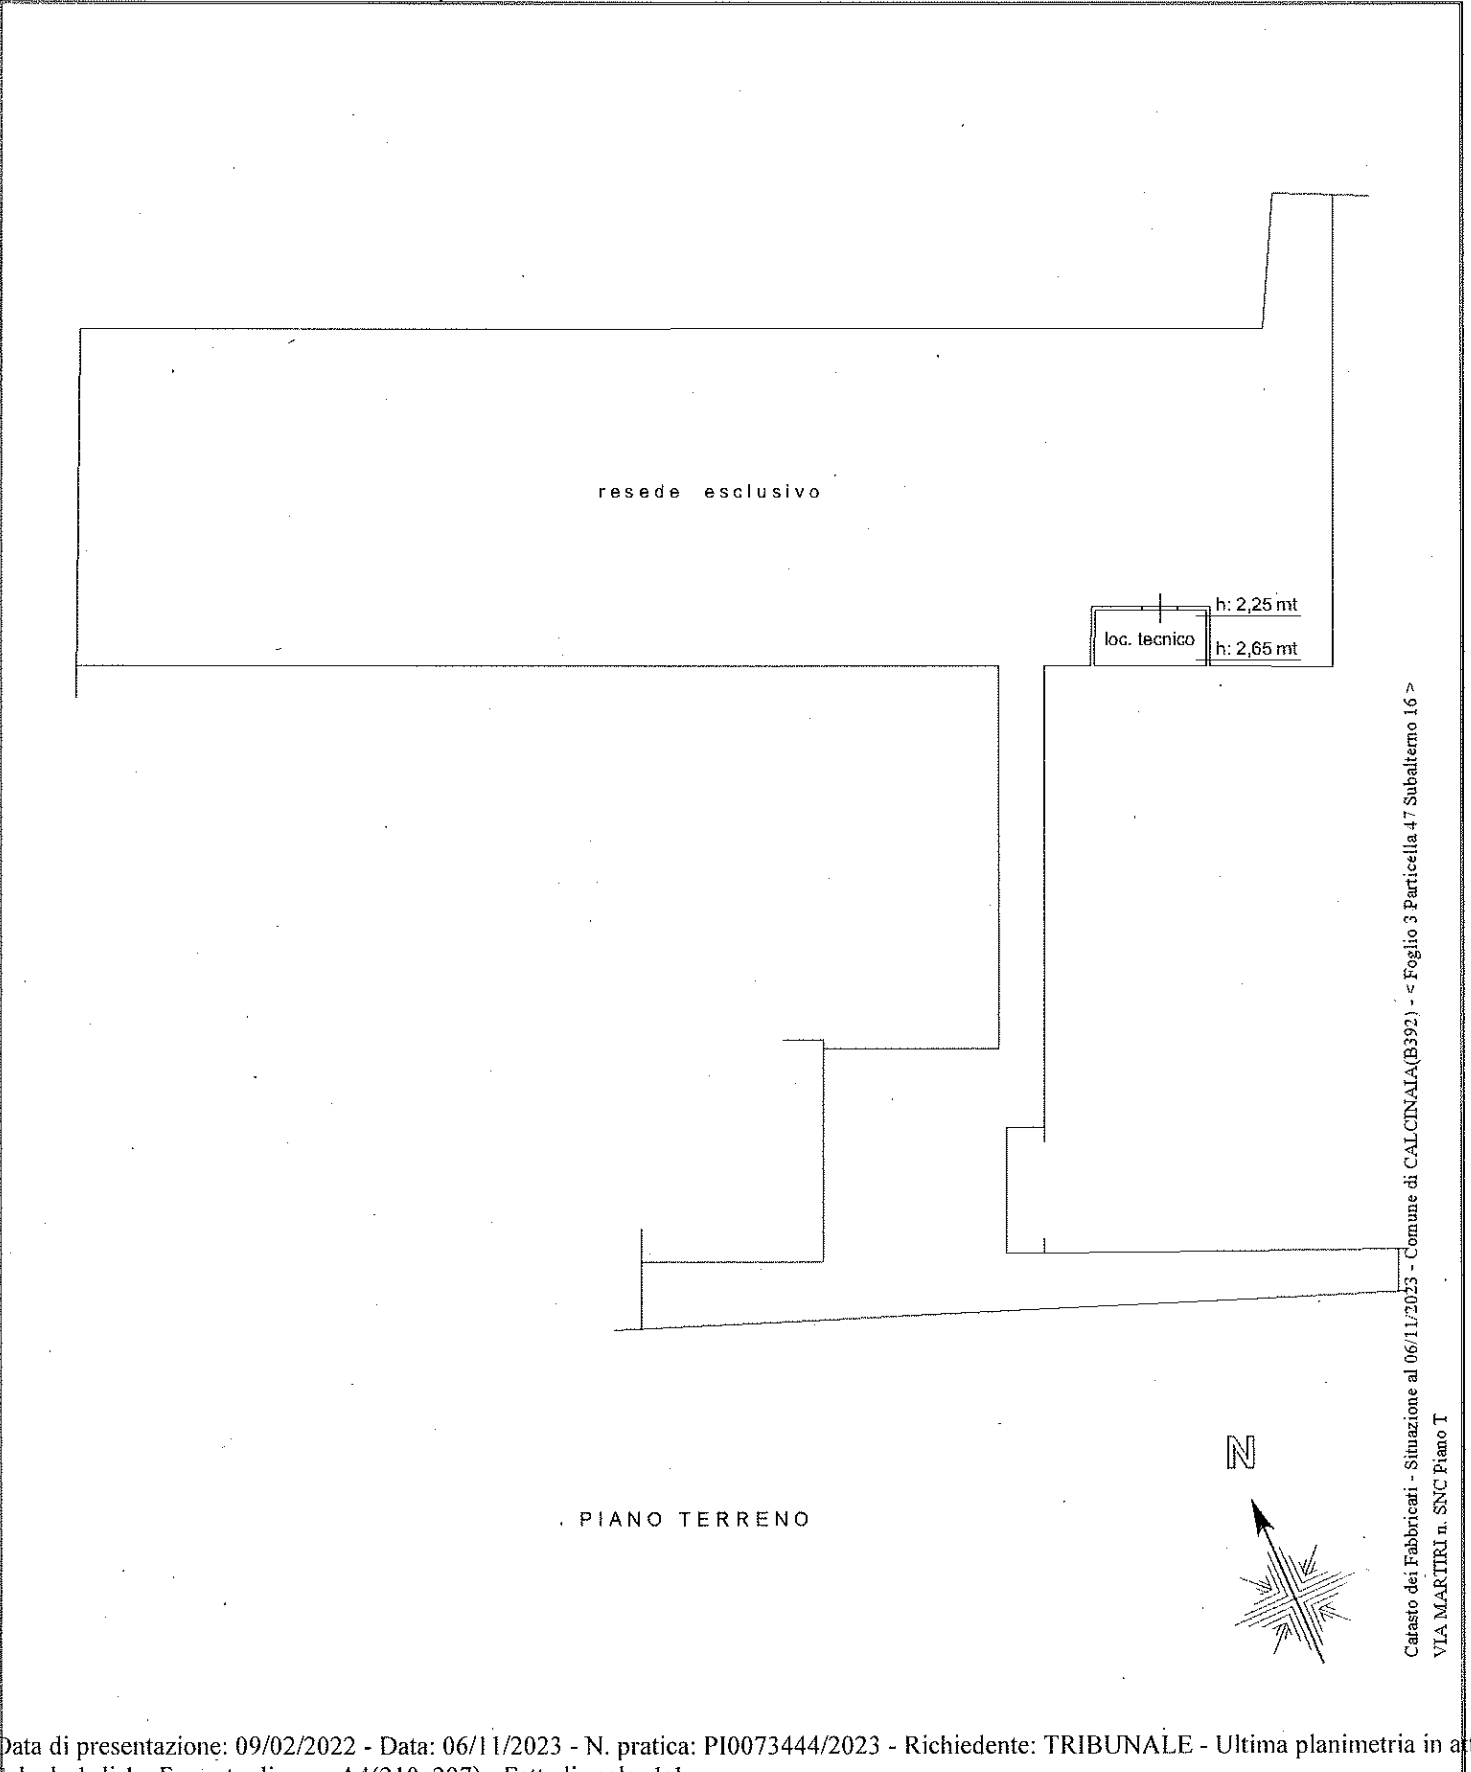

Catasto dei Fabbricati - Situazione al 06/11/2023 - Comune di CALCINAIA (B392) - Foglio 3 Particella 47 Subalterno 16 >
VIA MARTIRI n. SNC Piano I

Firmato Da: ITRI RICCARDO Emesso Da: NAMIRIAL CA FIRMA QUALIFICATA Serial#: 5c6ebd800c1a8258

6

ELABORATO PLANIMETRICO

Compilato da:
Castrovilli Marco




Iscritto all'albo:
Geometri

Prov. Pisa N. 01823

Agenzia delle Entrate
CATASTO FABBRICATI
Ufficio Provinciale di
Pisa

Comune di Calcinaia	Protocollo n. PI0011664 del 09/02/2022
Sezione: Foglio: 3 Particella: 47	Tipo Mappale n. 10841 del 07/02/2022

Dimostrazione grafica dei subalterni Scala 1 : 500

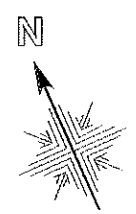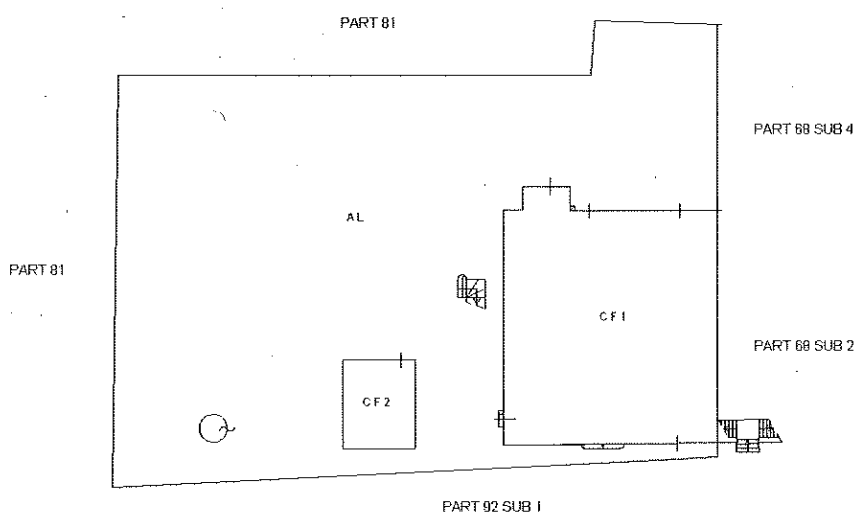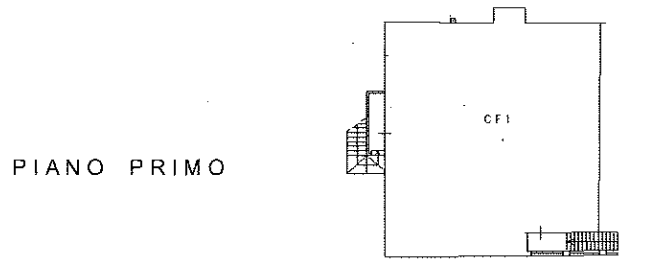

Elaborato Planimetrico - Catasto dei Fabbricati - Situazione al 06/11/2023 - Comune di CALCINAIA (B392) - < Sez. urbana
 Firmato Da: ITRI RICCARDO Emesso Da: NANNIRIAL CA FIRMA QUALIFICATA Serial#: 3c66bd800c188256

ELABORATO PLANIMETRICO

Compilato da:
Castrovilli Marco

Iscritto all'albo:
Geometri



Prov. Pisa N. 01823

Agenzia delle Entrate
CATASTO FABBRICATI
Ufficio Provinciale di
Pisa

Comune di Calcinaia	Protocollo n. PI0011664 del 09/02/2022
Sezione: Foglio: 3 Particella: 47	Tipo Mappale n. 10841 del 07/02/2022

Dimostrazione grafica dei subalterni Scala 1 : 500

PIANO PRIMO

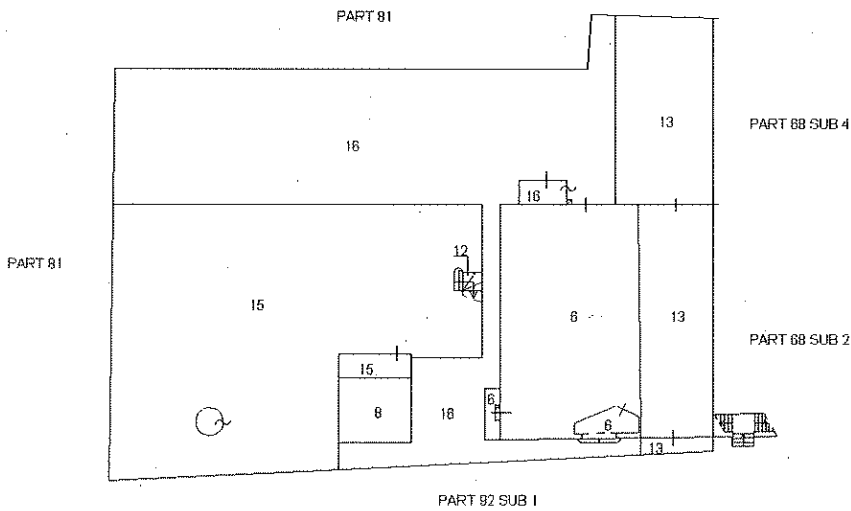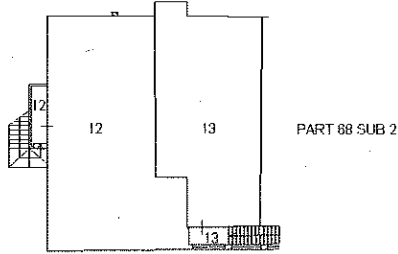

PIANO TERRENO

