

ALLEGATO 11

TRIBUNALE DI LATINA
ESECUZIONE IMMOBILIARE 169/2020 DEL R.G.E.

“Altri allegati - P.P.E. del Comprensorio di Borgo Hermada -
Tavola n.5 Lottizzazione”



piano particolareggiato esecutivo


BORGO HERMADA

LOTTIZZAZIONE

PROGETTISTI

TAV.

5

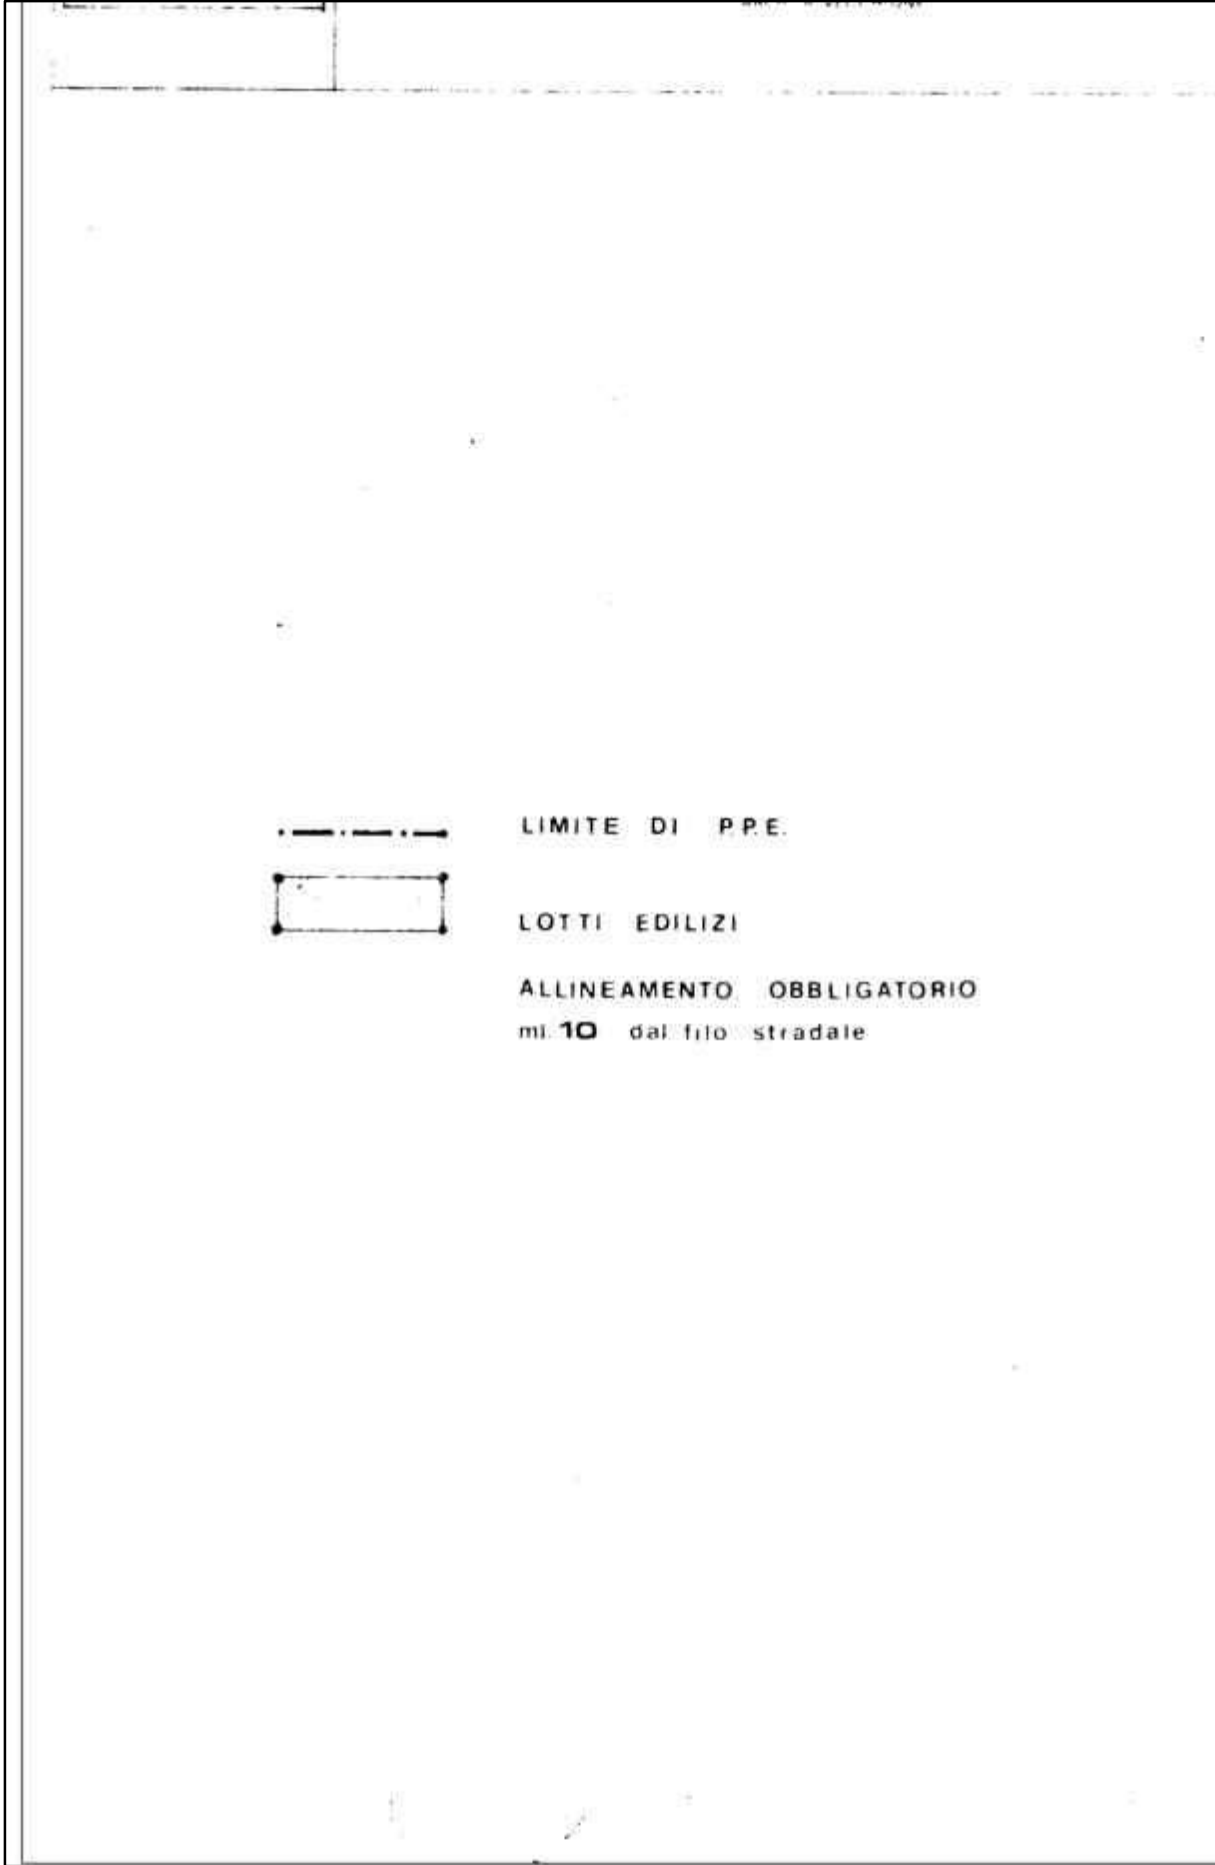


LIMITE DI P.P.E.



LOTTE EDILIZI

ALLINEAMENTO OBBLIGATORIO
mi. **10** dal filo stradale

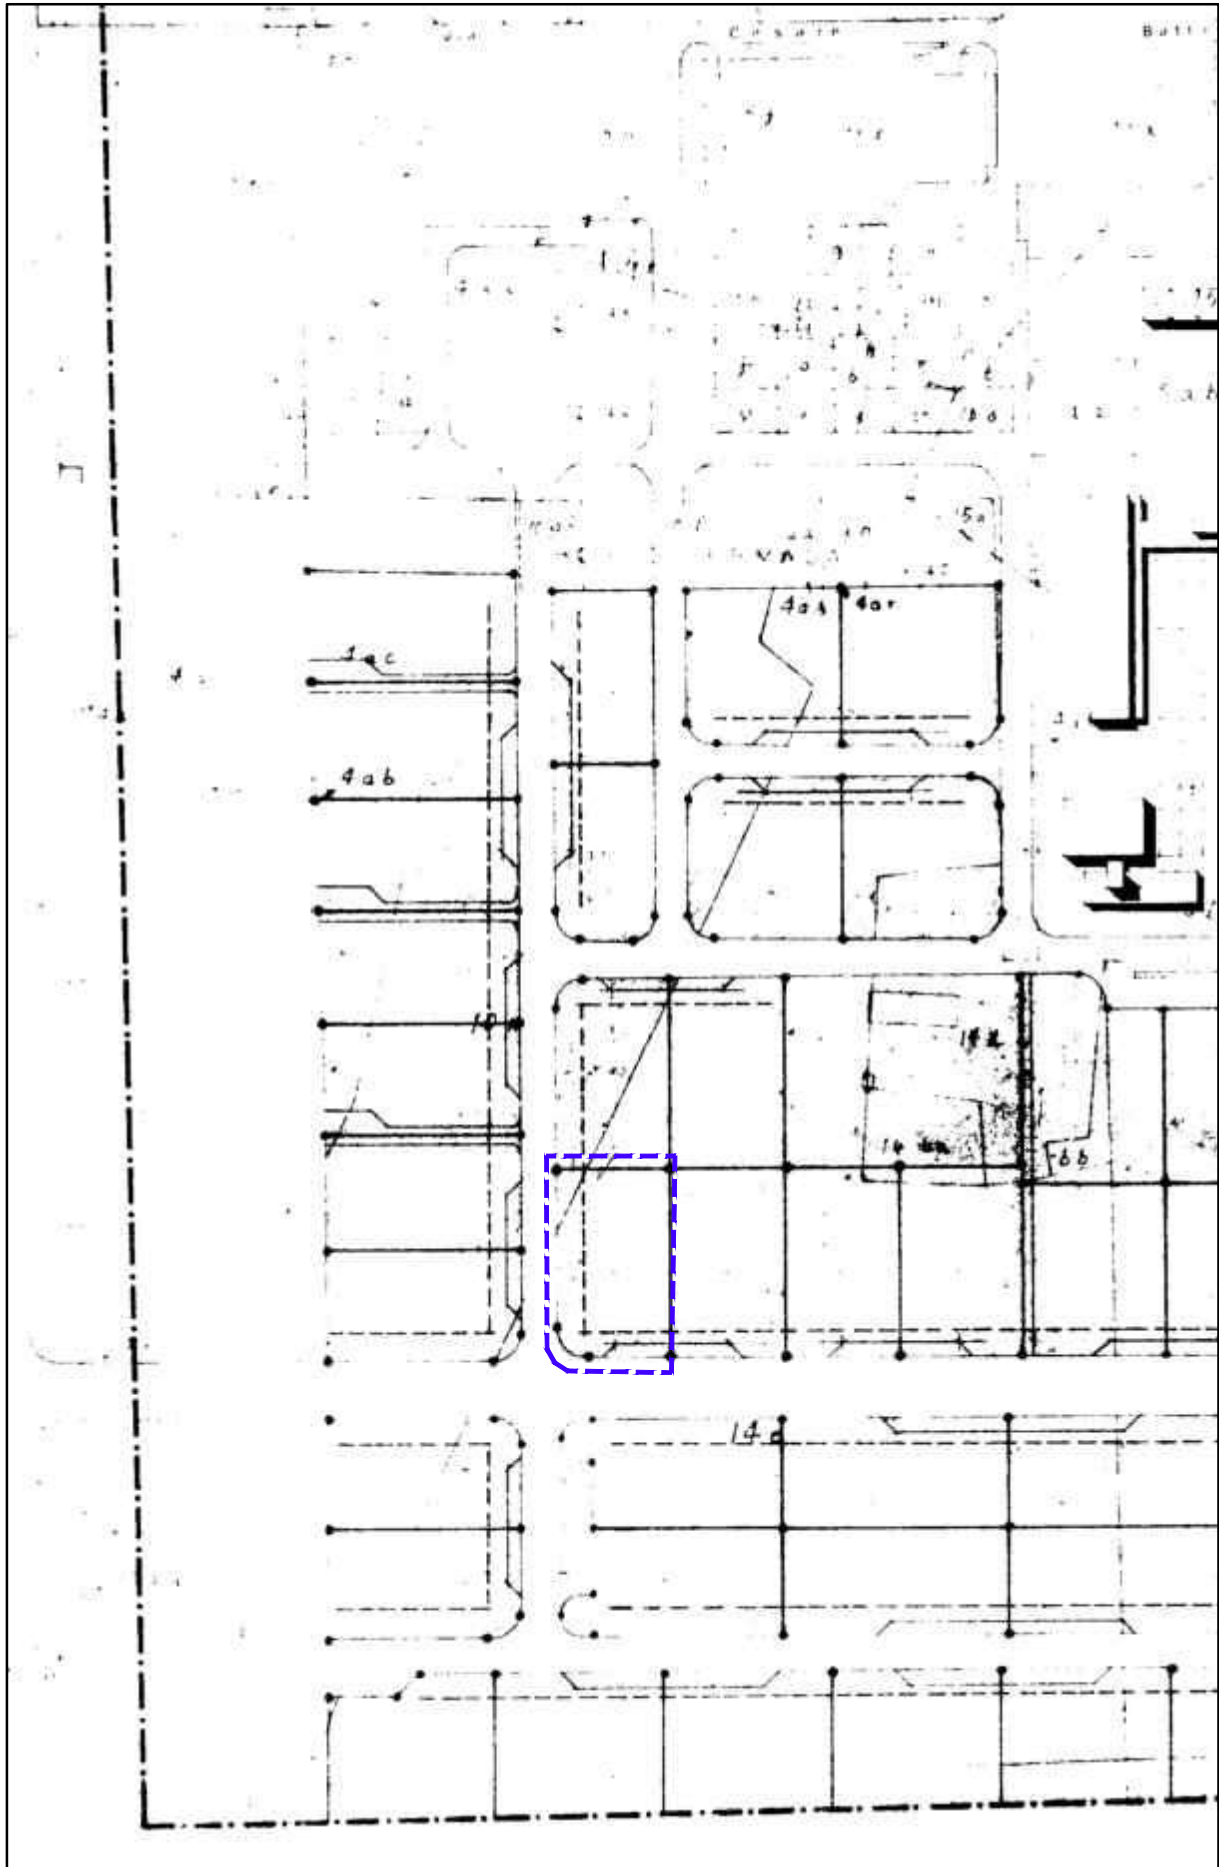

----- Delimitazione Lotto di Terreno

Stralcio P.P.E. del Comprensorio di Borgo Hermada
- Tavola n.5 Lottizzazione

