
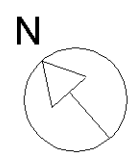


ELABORATO PLANIMETRICO	
Compilato da: Falconio Gino	
Iscritto all'albo: Architetti	
Prov. Latina	N. 806

Agenzia delle Entrate
CATASTO FABBRICATI
Ufficio Provinciale di
Latina

Comune di Latina	Protocollo n. LT0020341 del 13/03/2020
Sezione: Foglio: 161 Particella: 676	Tipo Mappale n. del
Dimostrazione grafica dei subalterni	Scala 1 : 1000

PIANO TERRA

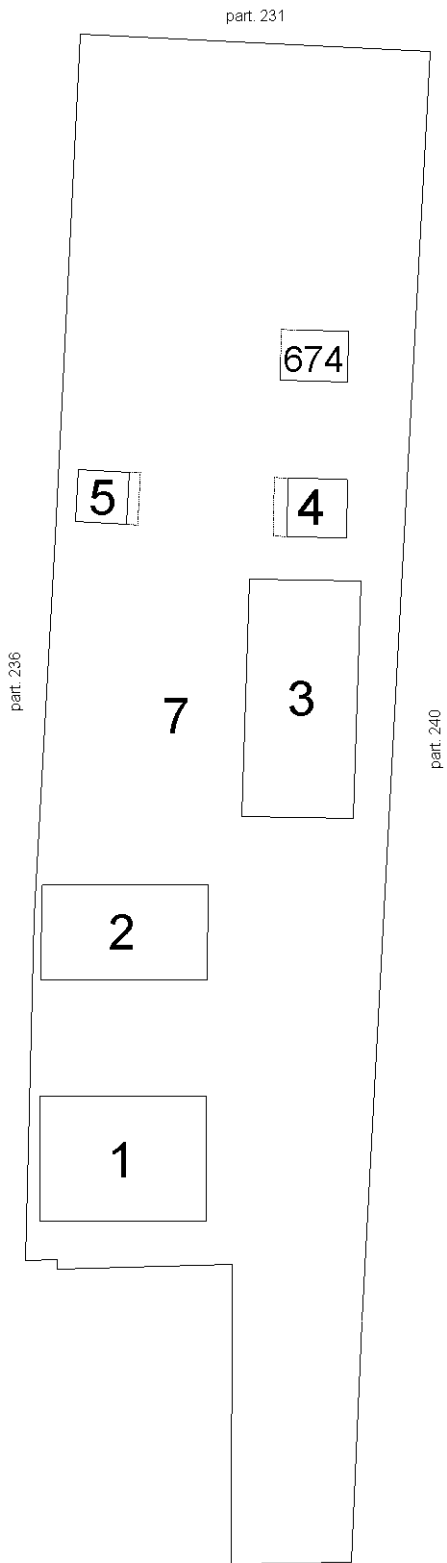

Ultima planimetria in atti

STR. CERRETO LA CROCE

Direzione Provinciale di Latina
 Ufficio Provinciale - Territorio
 Servizi Catastali
 Comune di: LATINA
 Elenco Subalterni

**ACCERTAMENTO DELLA PROPRIETA IMMOBILIARE URBANA
 ELENCO DEI SUBALTERNI ASSEGNATI**

Comune		Sezione	Foglio	Particella		Tipo mappale	del:
LATINA			161	674			
Sub	UBICAZIONE via/piazza	n°civ	Piani	Scala	Int.	DESCRIZIONE	
	strada cerreto la croce	895	T			ABITAZIONE	
Comune		Sezione	Foglio	Particella		Tipo mappale	del:
LATINA			161	676			
Sub	UBICAZIONE via/piazza	n°civ	Piani	Scala	Int.	DESCRIZIONE	
1	strada cerreto la croce	895	T			LOCALE DI DEPOSITO	
2	strada cerreto la croce	895	T			LOCALE DI DEPOSITO	
3	strada cerreto la croce	895	T			LOCALE DI DEPOSITO	
4	strada cerreto la croce	895	T			ABITAZIONE DI TIPO ECONOMICO	
5	strada cerreto la croce	895	T			ABITAZIONE DI TIPO ECONOMICO	
6						SOPPRESSO	
7	strada cerreto la croce	895	T			BENE COMUNE NON CENSIBILE CORTE COMUNE AI SUB 1-2-3-4-5 E AL MAPPALE 674.	

Unità immobiliari n. 8

Tributi erariali: 0,00

Visura telematica