


Agenzia delle Entrate
CATASTO FABBRICATI
Ufficio Provinciale di
Matera


ELABORATO PLANIMETRICO	
Compilato da: Morelli Mario	
Iscritto all'albo: Geometri	
Prov. Matera	N. 1090

Comune di Pisticci	Protocollo n. MT0062280 del 30/06/2016
Sezione: Foglio: 36 Particella: 1808	Tipo Mappale n. del
Dimostrazione grafica dei subalterni	Scala 1 : 500


Piano S1

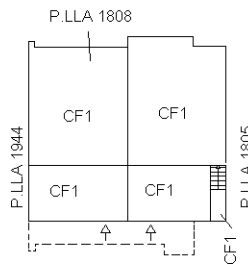


Piano T

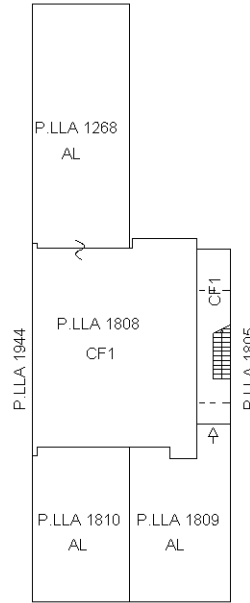

Piano 1°

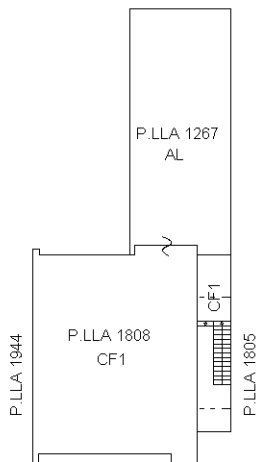

Piano 2°

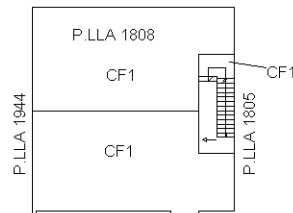

Catasto dei Fabbricati - Situazione al 05/08/2016 - Comune di PISTICCI (G712) - < Foglio: 36 - Particella: 1808 - Elaborato planimetrico >




**Agenzia delle Entrate
CATASTO FABBRICATI
Ufficio Provinciale di
Matera**


ELABORATO PLANIMETRICO	
Compilato da: Morelli Mario	
Iscritto all'albo: Geometri	
Prov. Matera	N. 1090

Comune di Pisticci		Protocollo n. MT0062280 del 30/06/2016	
Sezione:	Foglio: 36	Particella: 1808	Tipo Mappale n. del
Dimostrazione grafica dei subalterni			Scala 1 : 500


Piano S1

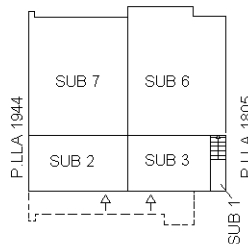


Piano T

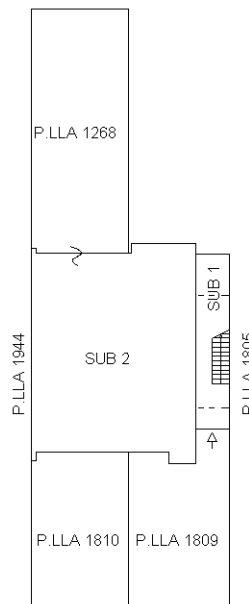

Piano 1°

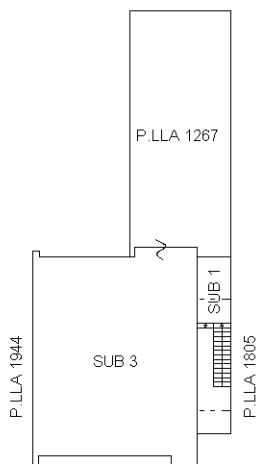

Piano 2°

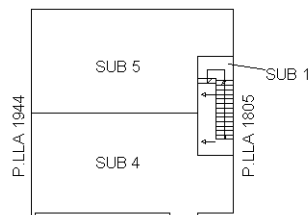

Catasto dei Fabbricati - Situazione al 05/08/2016 - Comune di PISTICCI (G712) - < Foglio: 36 - Particella: 1808 - Elaborato planimetrico >

