

**Agenzia del Territorio
CATASTO FABBRICATI
Ufficio Provinciale di
Catania**

Dichiarazione protocollo n. CT0489087 del 03/11/2008

Planimetria di u.i.u. in Comune di Palagonia

Via Giuseppe Garibaldi

civ. 157-159

Identificativi Catastali:

Sezione:

Foglio: 22

Particella: 1403

Subalterno: 5

Compilata da:

Astuti Salvatore

Iscritto all'albo:

Ingegneri

Prov. Catania


N. 4234

Scheda n. 1

Scala 1:100

piano Terra
h=380 cm

VIA GARIBALDI

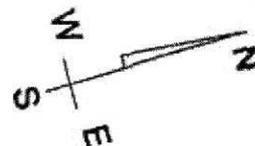

Catasto del Fabbricati - Simbazione al 26/04/2014 - Comune di PALAGONIA (GZ53) - Foglio: 22 - Particella: 1403 - Subalterno: 5 - VIA GIUSEPPE GARIBALDI n. 157 n. 159 piano: 1;

Ultima planimetria in atti



Lire
200



NUOVO CATASTO EDILIZIO URBANO

(R. DECRETO-LEGGI 15 APRILE 1980, N. 162)

Planimetria dell'immobile situato nel Comune di PALAGONIA Via GARIBALDI 155

Ditta [REDACTED] NATA [REDACTED]


Allegata alla dichiarazione presentata all'Ufficio Tecnico Erariale di CATANIA

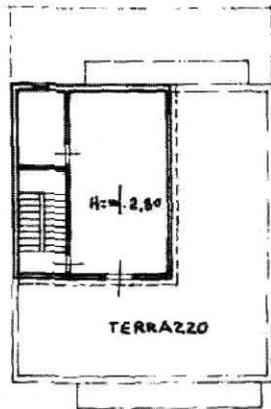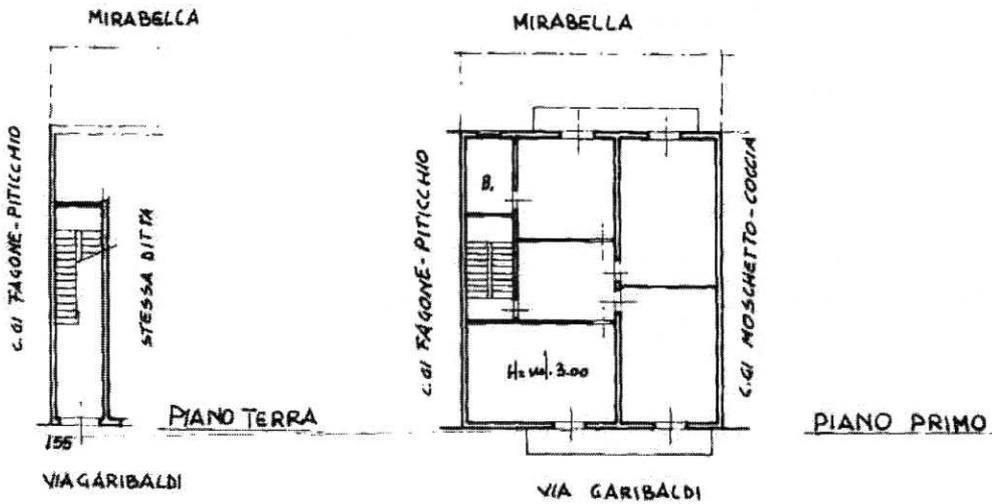

2120839

SECONDO PIANO

ORIENTAMENTO

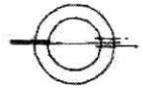

SCALA DI 1:200

SPAZIO RISERVATO PER LE ANNOTAZIONI D'UFFICIO

DATA

PROT. N°

c/1640

F° 22 PART. 1403/4

Completato da [REDACTED]

Iscritto all'Albo dei **GEOMETRI**

della Provincia di **CATANIA**

DATA 20-4-1986

Firma: Geo. [REDACTED]



Catasto dei Fabbricati - Simulazione al 26/04/2014 - Comune di PALAGONIA (G253) - < Foglio: 22 - Particella: 1403 - Subalterno: 4 >
 GIUSEPPE GARIBALDI n. 155 piano: T-1-2-


10 metri

ELABORATO PLANIMETRICO
 Compilato da:
 Iscritto all'Albo:
 Ingegneri
 Prov. Catania N. 4234


**Agenzia del Territorio
 CATASTO FABBRICATI
 Ufficio Provinciale di
 Catania**

Comune di Palagonia
 Sezione: Foglio: 22 Particella: 1403
 Dimostrazione grafica dei subalterni


Protocollo n. CT0489087 del 03/11/2008
 Tipo Mappale n. del
 Scala 1 : 200

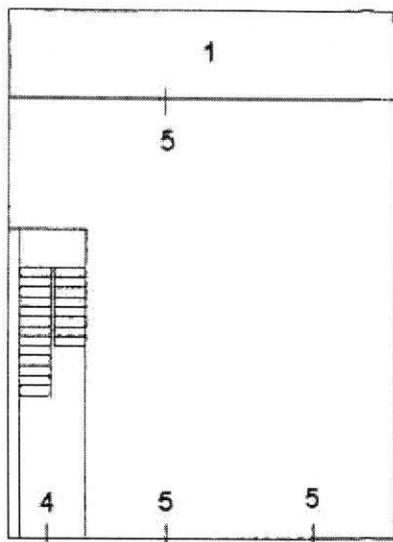

Piano Terra
 Via Garibaldi

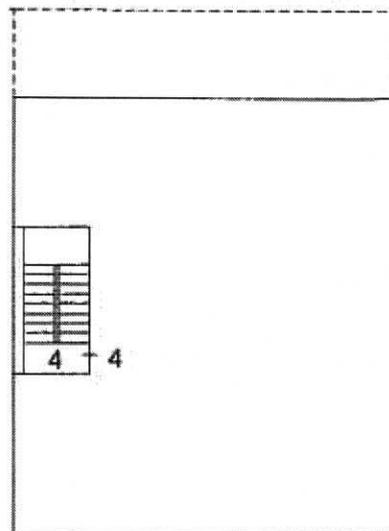

Piano Primo
 Via Garibaldi

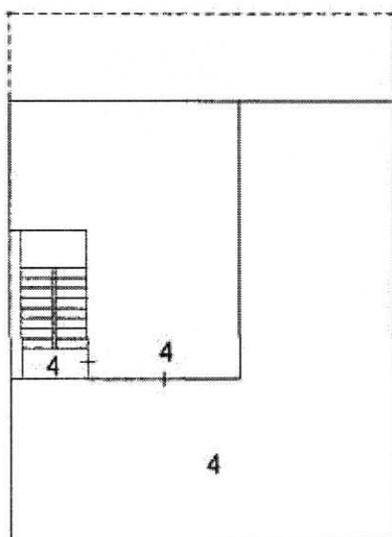


Piano Secondo
 Via Garibaldi



Catasto dei Fabbricati - Situazione al 26/04/2014 - Comune di PALAGONIA (G253) - < Foglio: 22 - Particella: 1403 - Elaborato planimetrico >

Ultima planimetria in atti

PLANIMETRIA N.4

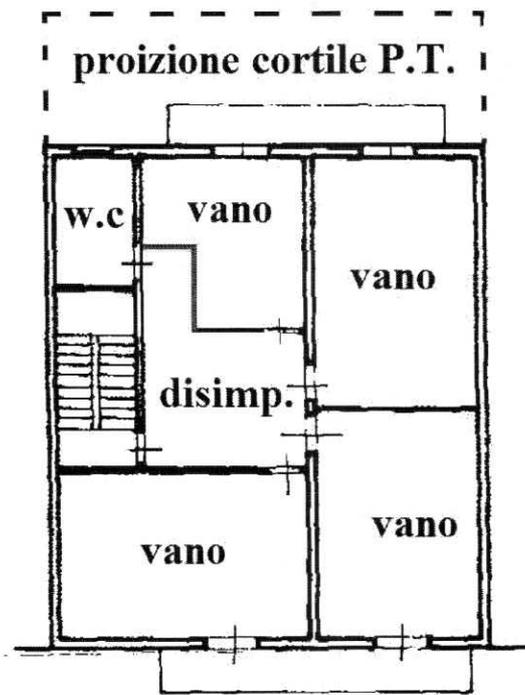

PIANO PRIMO

VIA GARIBALDI



PIANO SECONDO

MODIFICHE APPORTATE ALL'ORIGINARIO PROGETTO