

**Agenzia delle Entrate
CATASTO FABBRICATI
Ufficio Provinciale di
Firenze**

Dichiarazione protocollo n. FI0025899 del 21/02/2017

Planimetria di u.i.u. in Comune di Sesto Fiorentino

Largo Ix Novembre

civ. 4

Identificativi Catastali:

Sezione:

Foglio: 57

Particella: 527

Subalterno: 191

Compilata da:
Mori Valdemaro


Iscritto all'albo:
Architetti

Prov. Firenze


N. 01783

Scheda n. 1

Scala 1:100

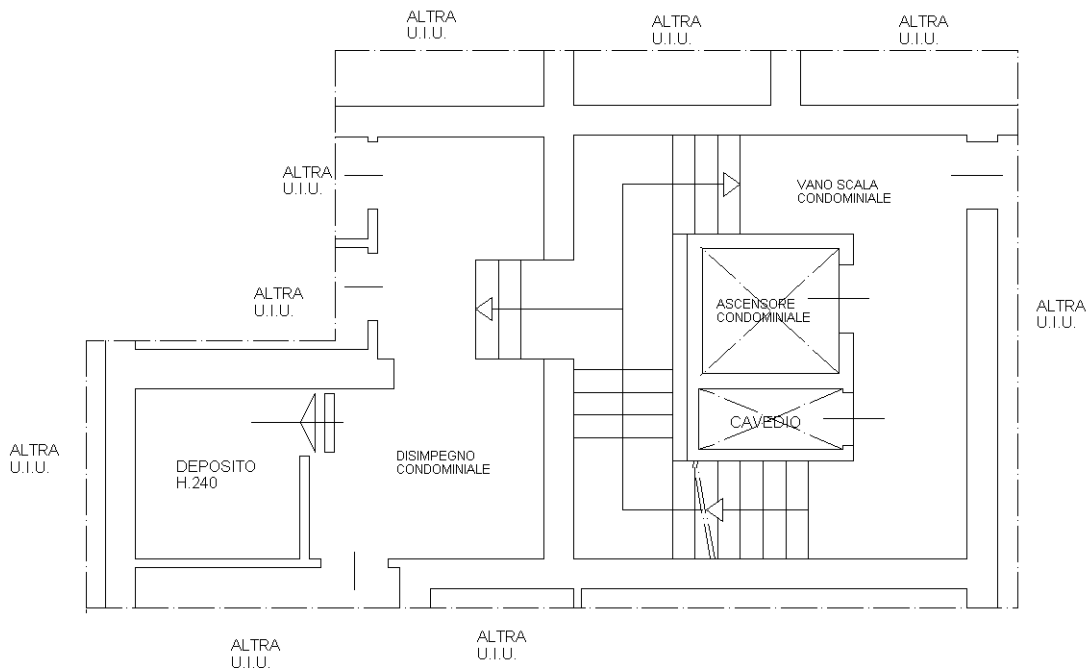

PIANO SEMINTERRATO

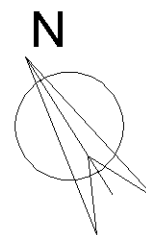

Catasto dei Fabbricati - Situazione al 06/07/2017 - Comune di SESTO FIORENTINO (1684) - < Foglio: 57 - Particella: 527 - Subalterno: 191 >
LARGO NOVE NOVEMBRE n. 4 piano: S1 scala: E;

Ultima planimetria in atti