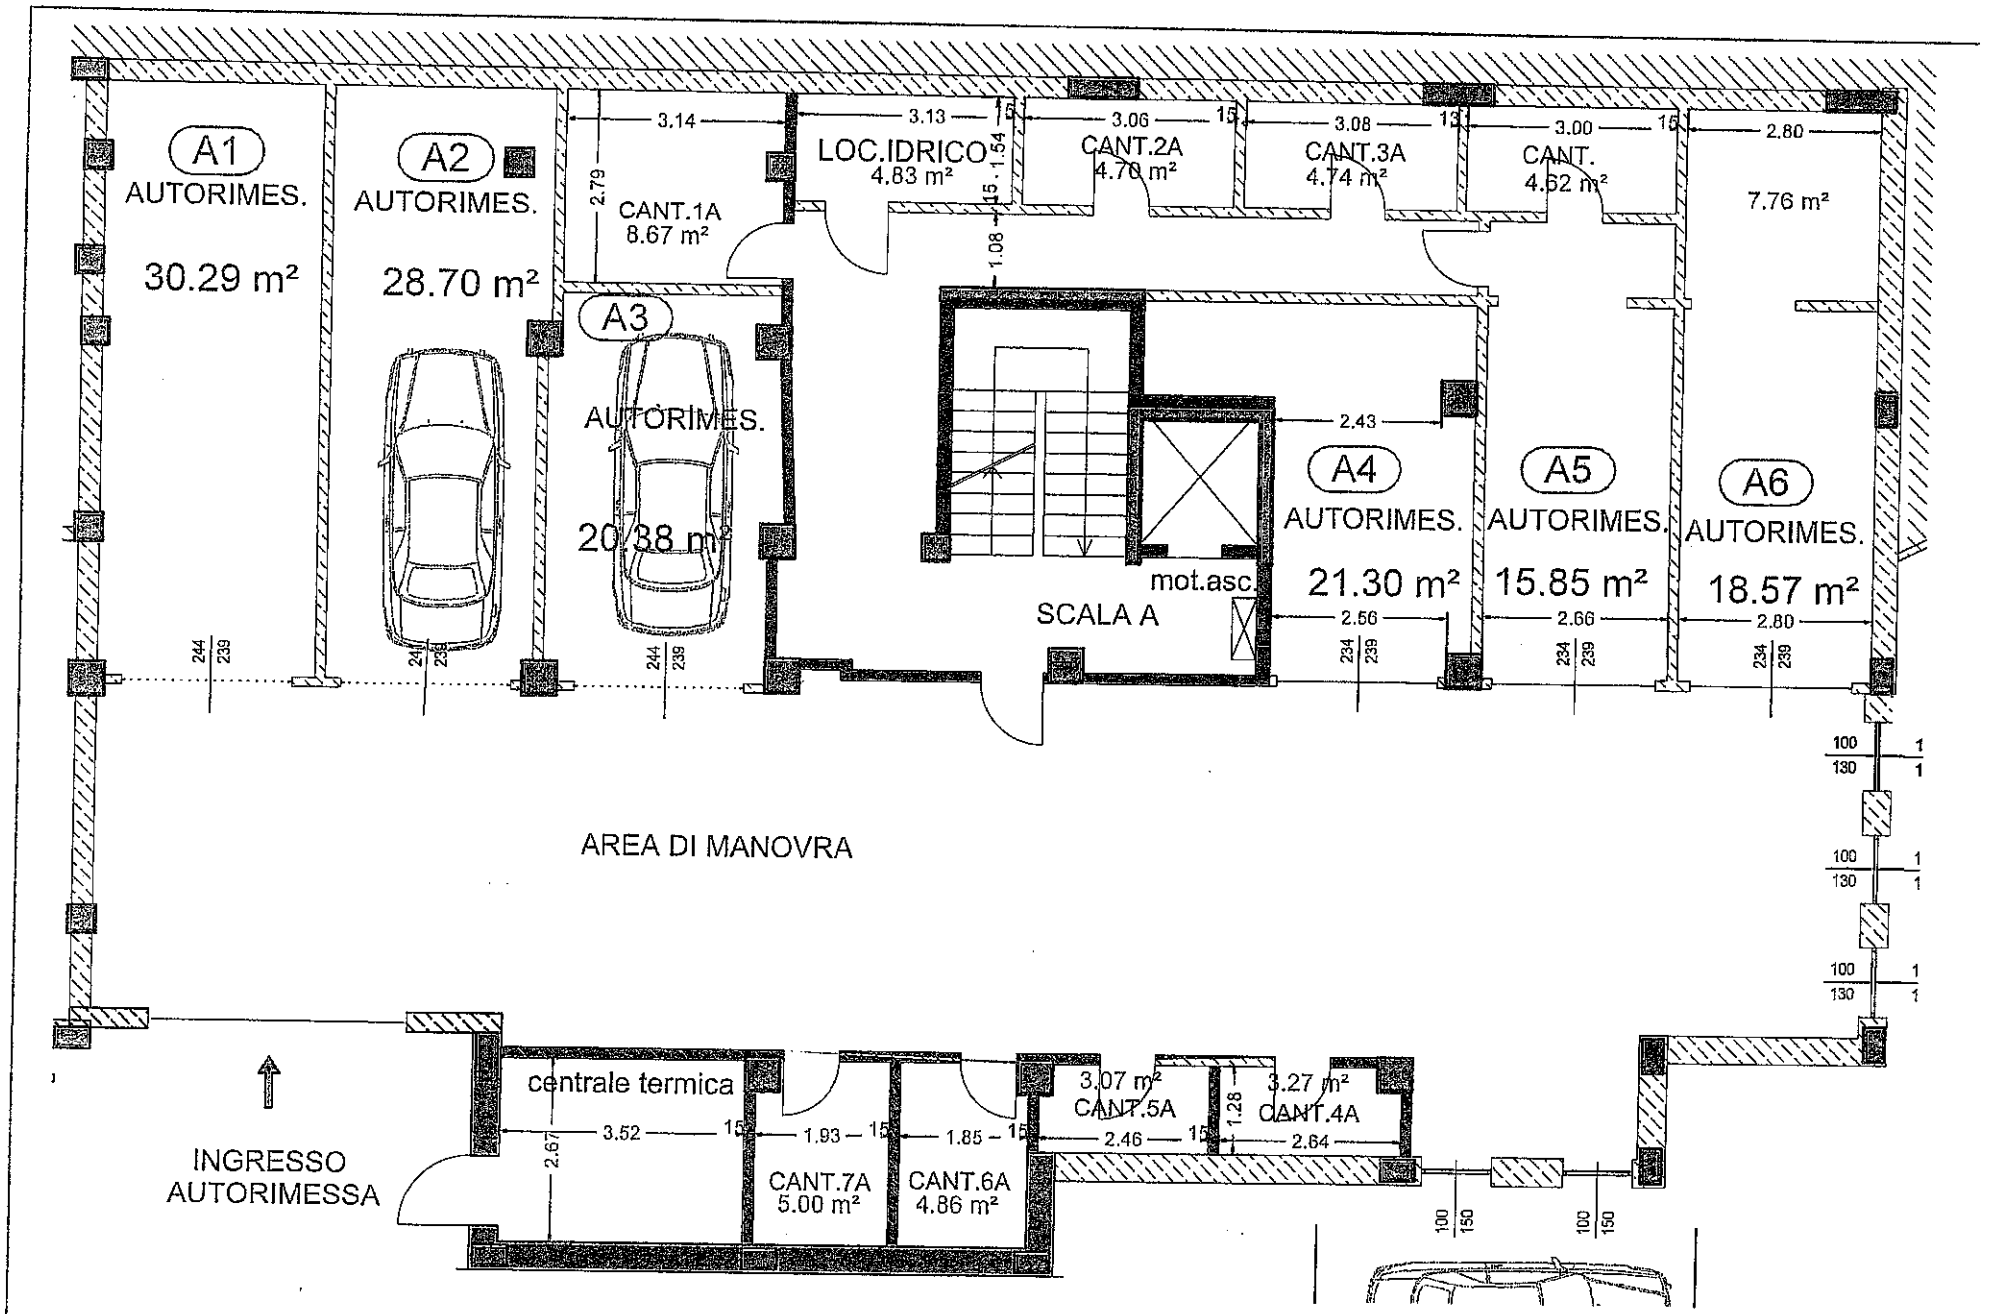


# PIANTA PIANO AUTORIMESSA SCALA "A"