



U.I. N. 1

PIANTA PIANO INTERRATO

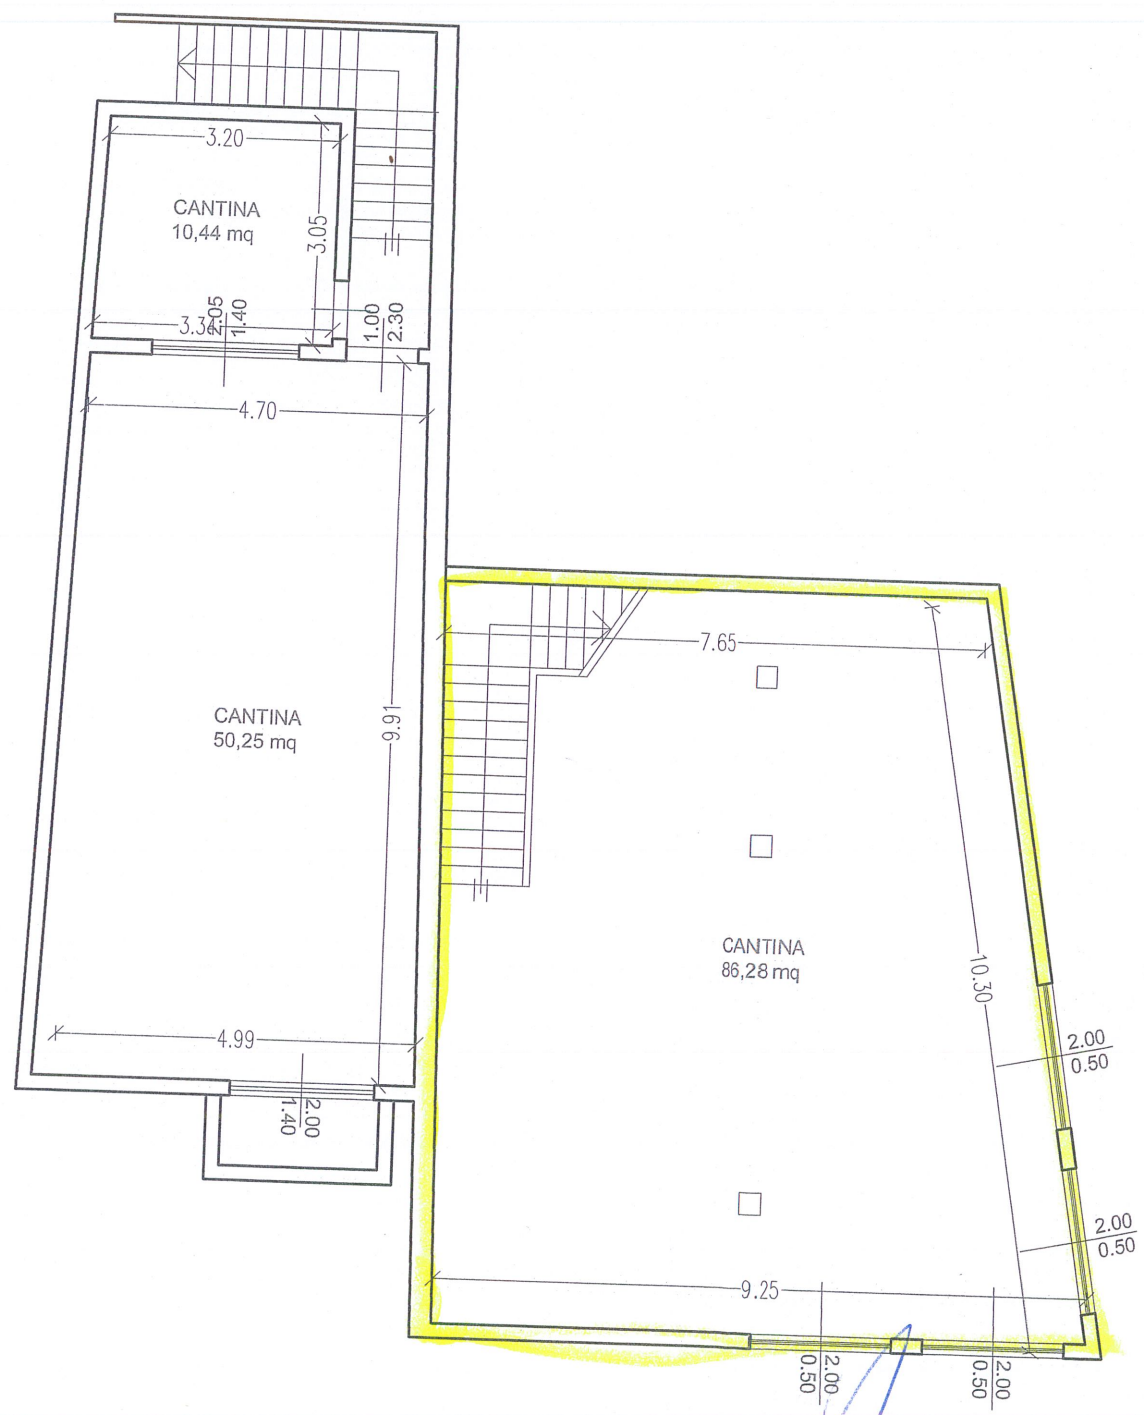


**ORDINE INGEGNERI  
PROVINCIA DI CAGLIARI**  
N. 4235 Dott. Ing. ROBERTO PECORINI


*10/11/2023*



U.I. N.1

PIANTA PIANO TERRA

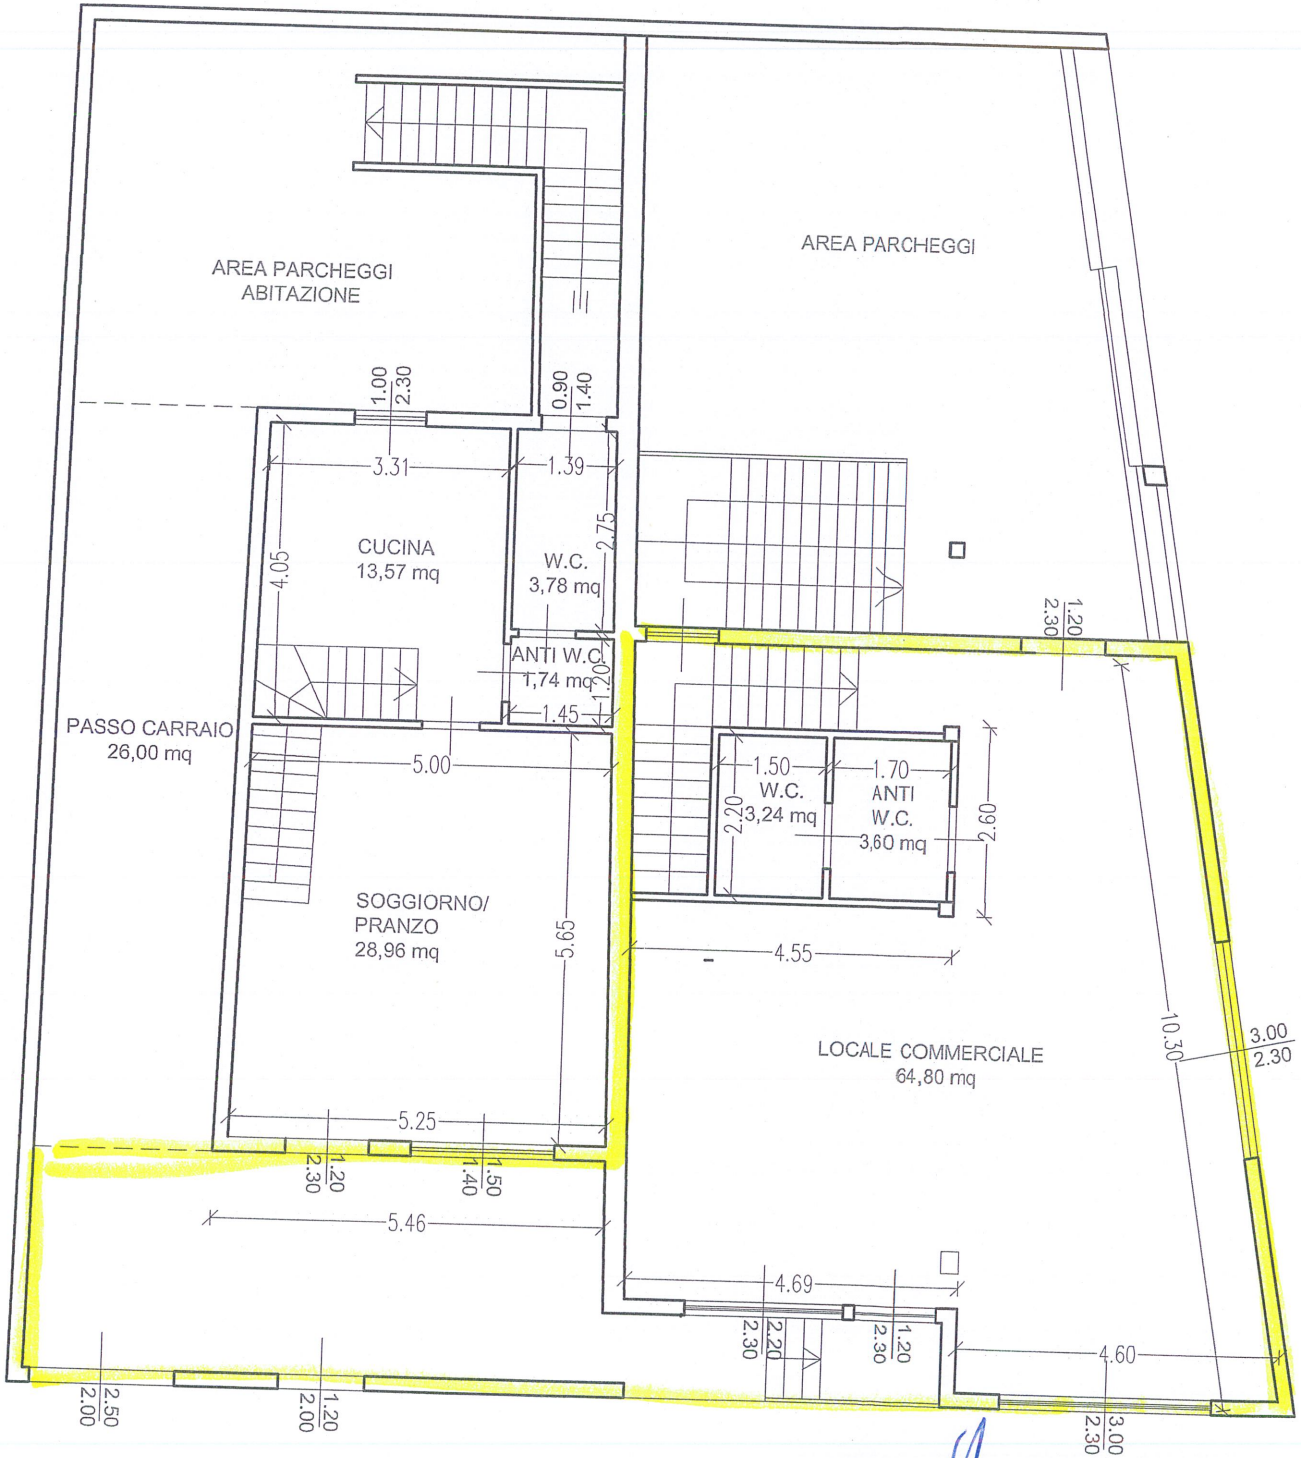

 **ORDINE INGEGNERI  
PROVINCIA DI CAGLIARI**  
N. 4235 Dott. Ing. ROBERTO PECORINI

*10/11/2023*

