


Scheda n. 1  
 Scala 1:200

Dichiarazione protocollo n° PR0122810 del 07/08/2014 Pianimetria di u.i.u. in Comune di Fidenza Località: Rimale	
Identificativi Catastali: Sezione: Foglio: 40 Particella: 236 Subalterno: 10	Prov. Parma N. 952
Completata da: Unl Gian Franco Ingegnere Iscritto all'albo:	

**AGENZIA DELLE ENTRATE**  
**CATASTO FABBRICATI**  
 Ufficio Provinciale di  
**PARMA**

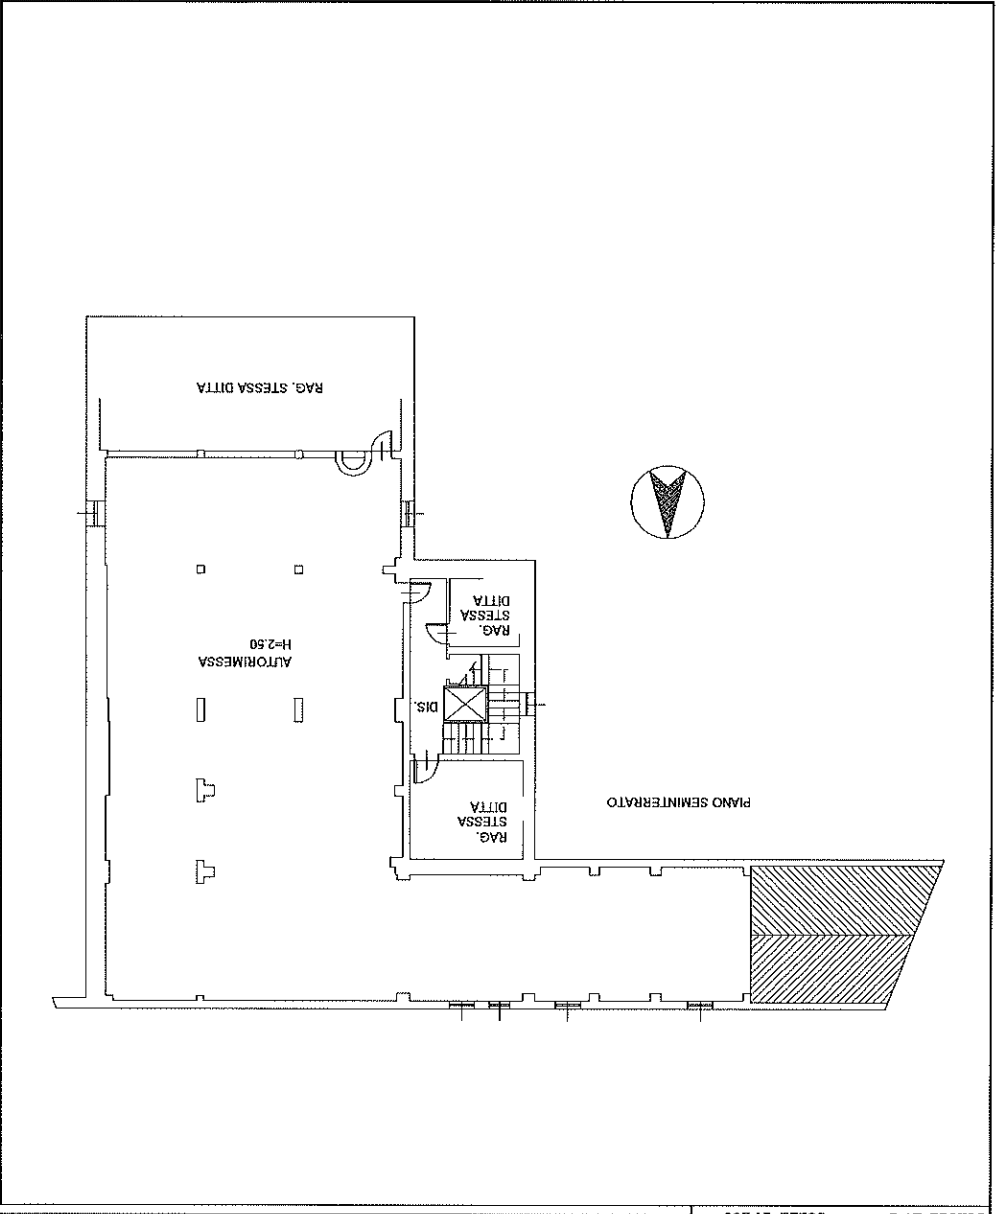


Scheda n. 1  
Scala 1:200

**Parma**  
**Ufficio Provinciale di**  
**CATASTO FABBRICATI**  
**Agenzia del Territorio**

Dichiarazione protocollata n° PR0020621 del 16/02/2005 Planimetria di u.l.n. in Comune di Fidenza Località Rimale	
Identificativo Catastale: Sezione: Foglio: 40 Particella: 236 Subalterno: 3	Completata da: Uff. Gian Franco Ingegnere Iscritto all'Albo: Prov. Parma N. 952

Esito dell'aggiornamento cartografico - Atto di aggiornamento pratica n. PR202171761 del 15/12/2021

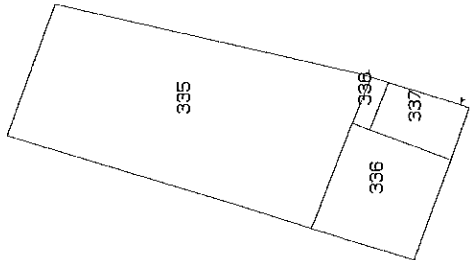

N=-48700

E=41400

4 Particelle: 335,336,337,338

Comune: (PR) FIDENZA  
Foglio: 40  
Richiedente: MICHELE SCALICI  
Scala originale: 1:2000  
Dimensione cornice: 534,000 x 378,000 metri  
Procollo pratica PR202171761  
15-Dic-2021 9:52:7