




ALLEGATO 5

Elaborati Grafici LOTTO N.2:

Sub.4 - Sub.6 - Unità Non censita scala 1/100;

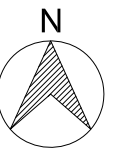

SUB.1

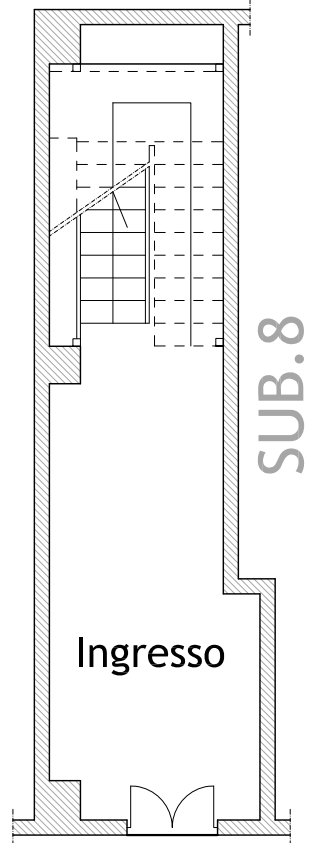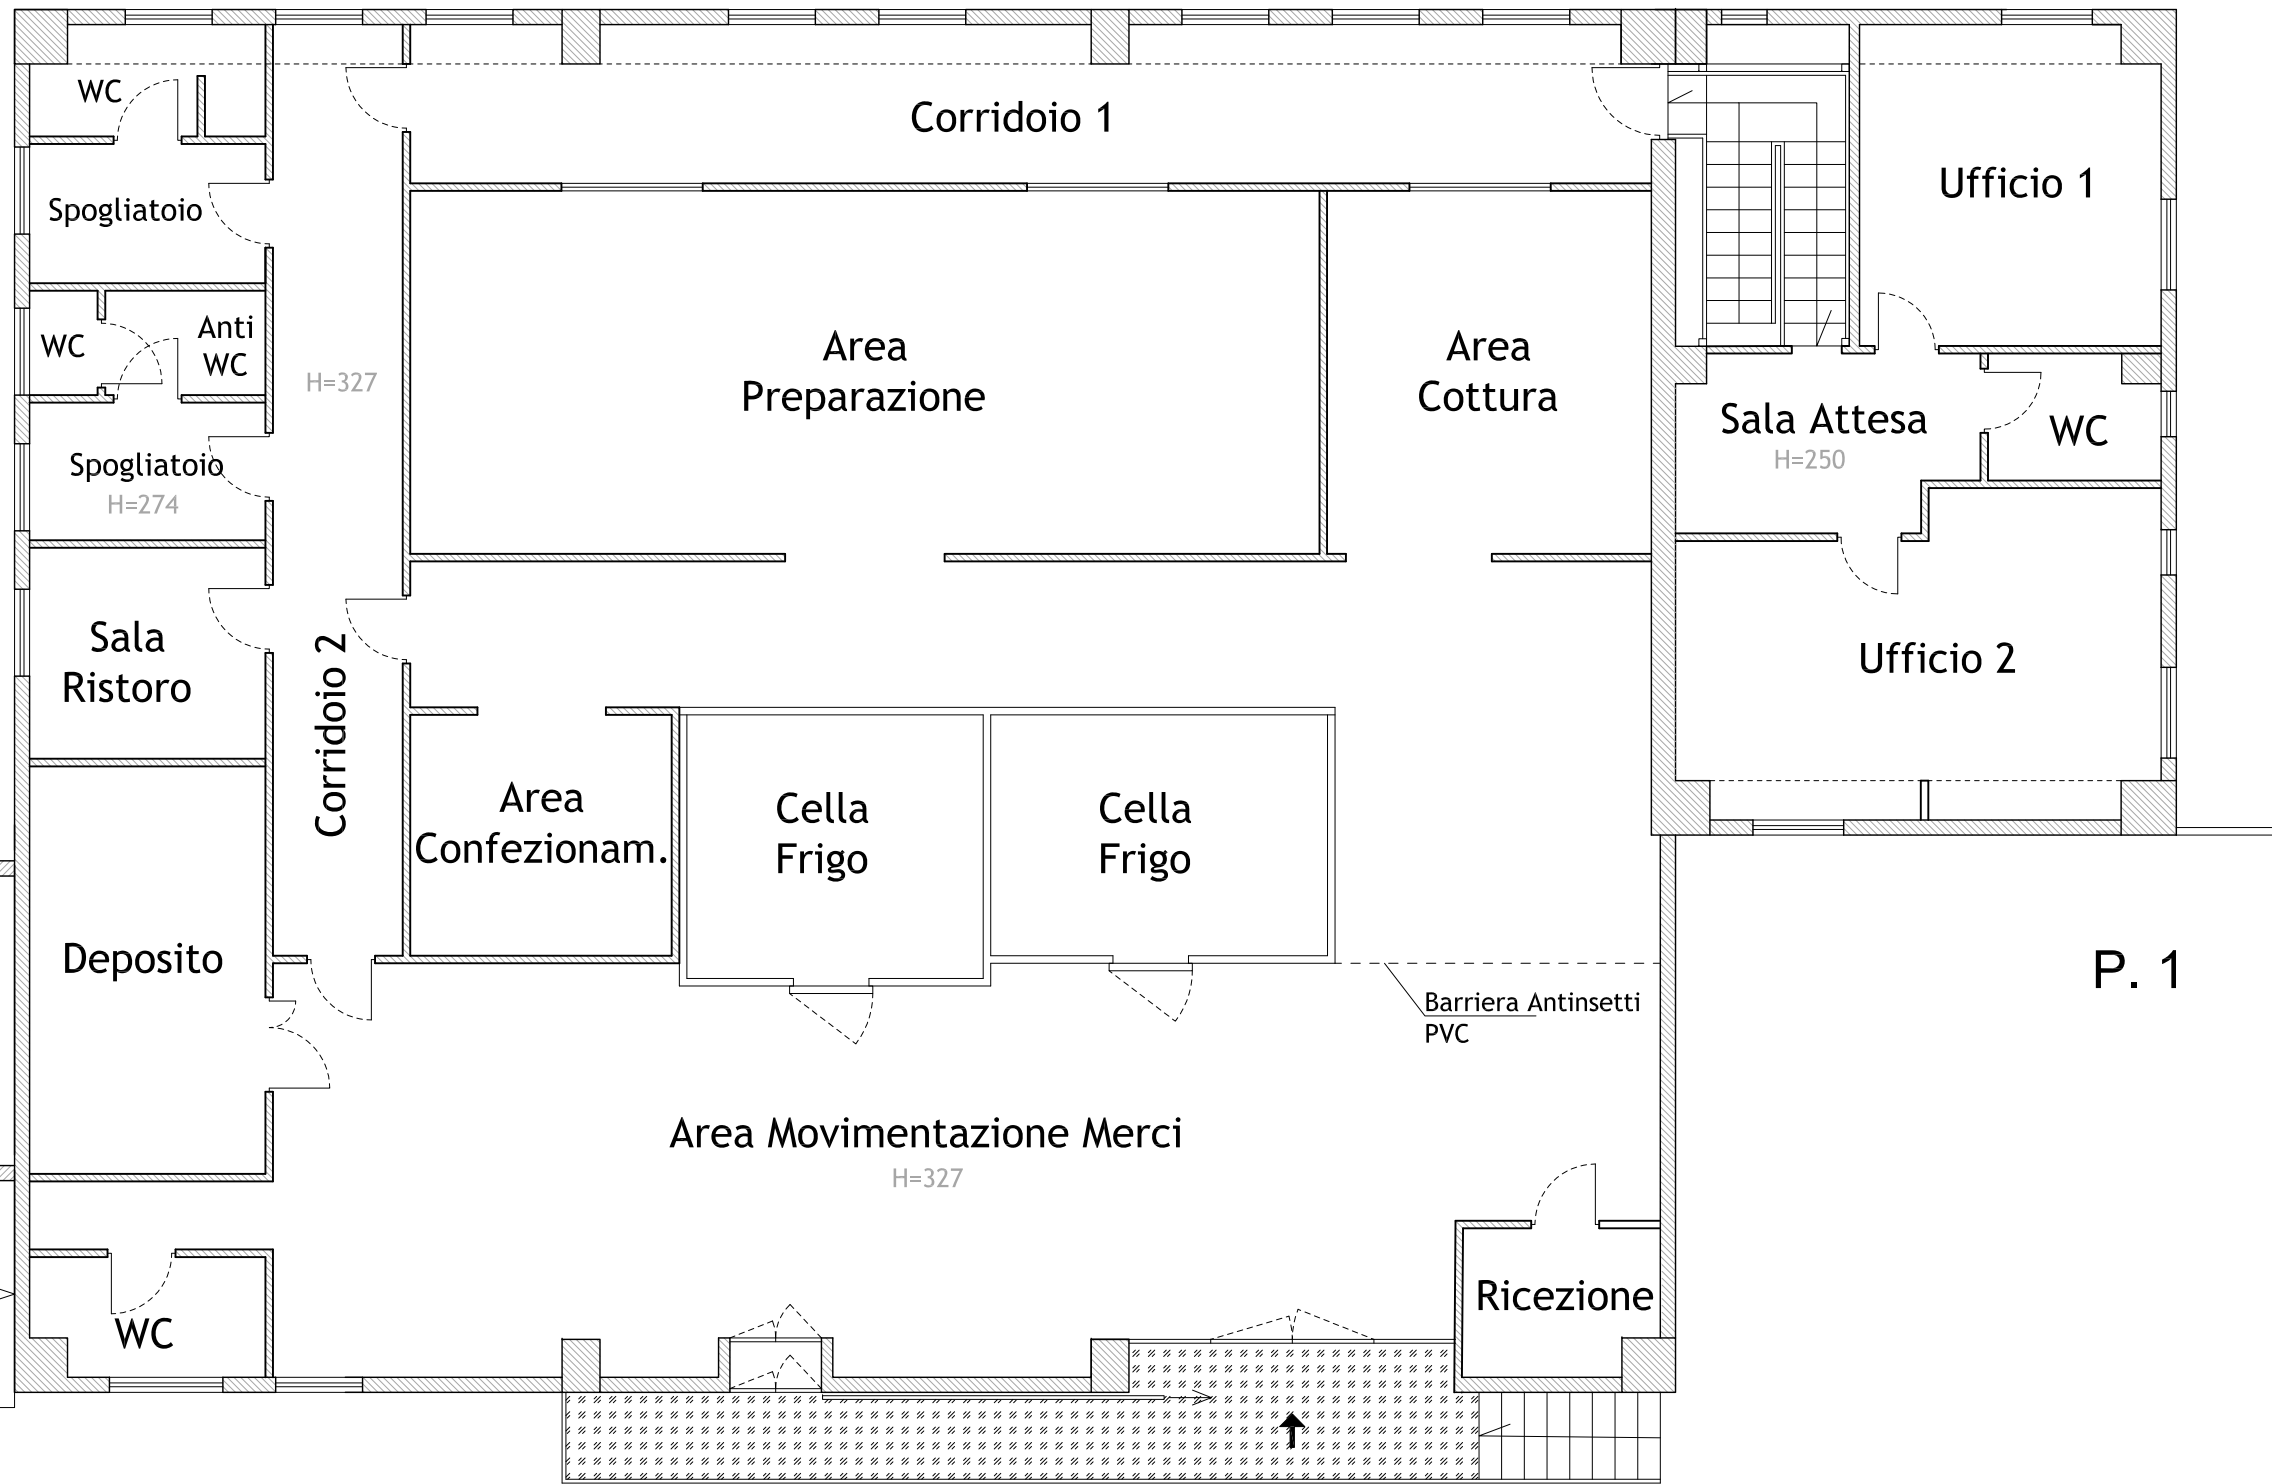

P. T.

SUB.2

