



2. RILIEVO QUOTATO

LOTTO 001 - Abitazione - foglio 2 mappale 2523

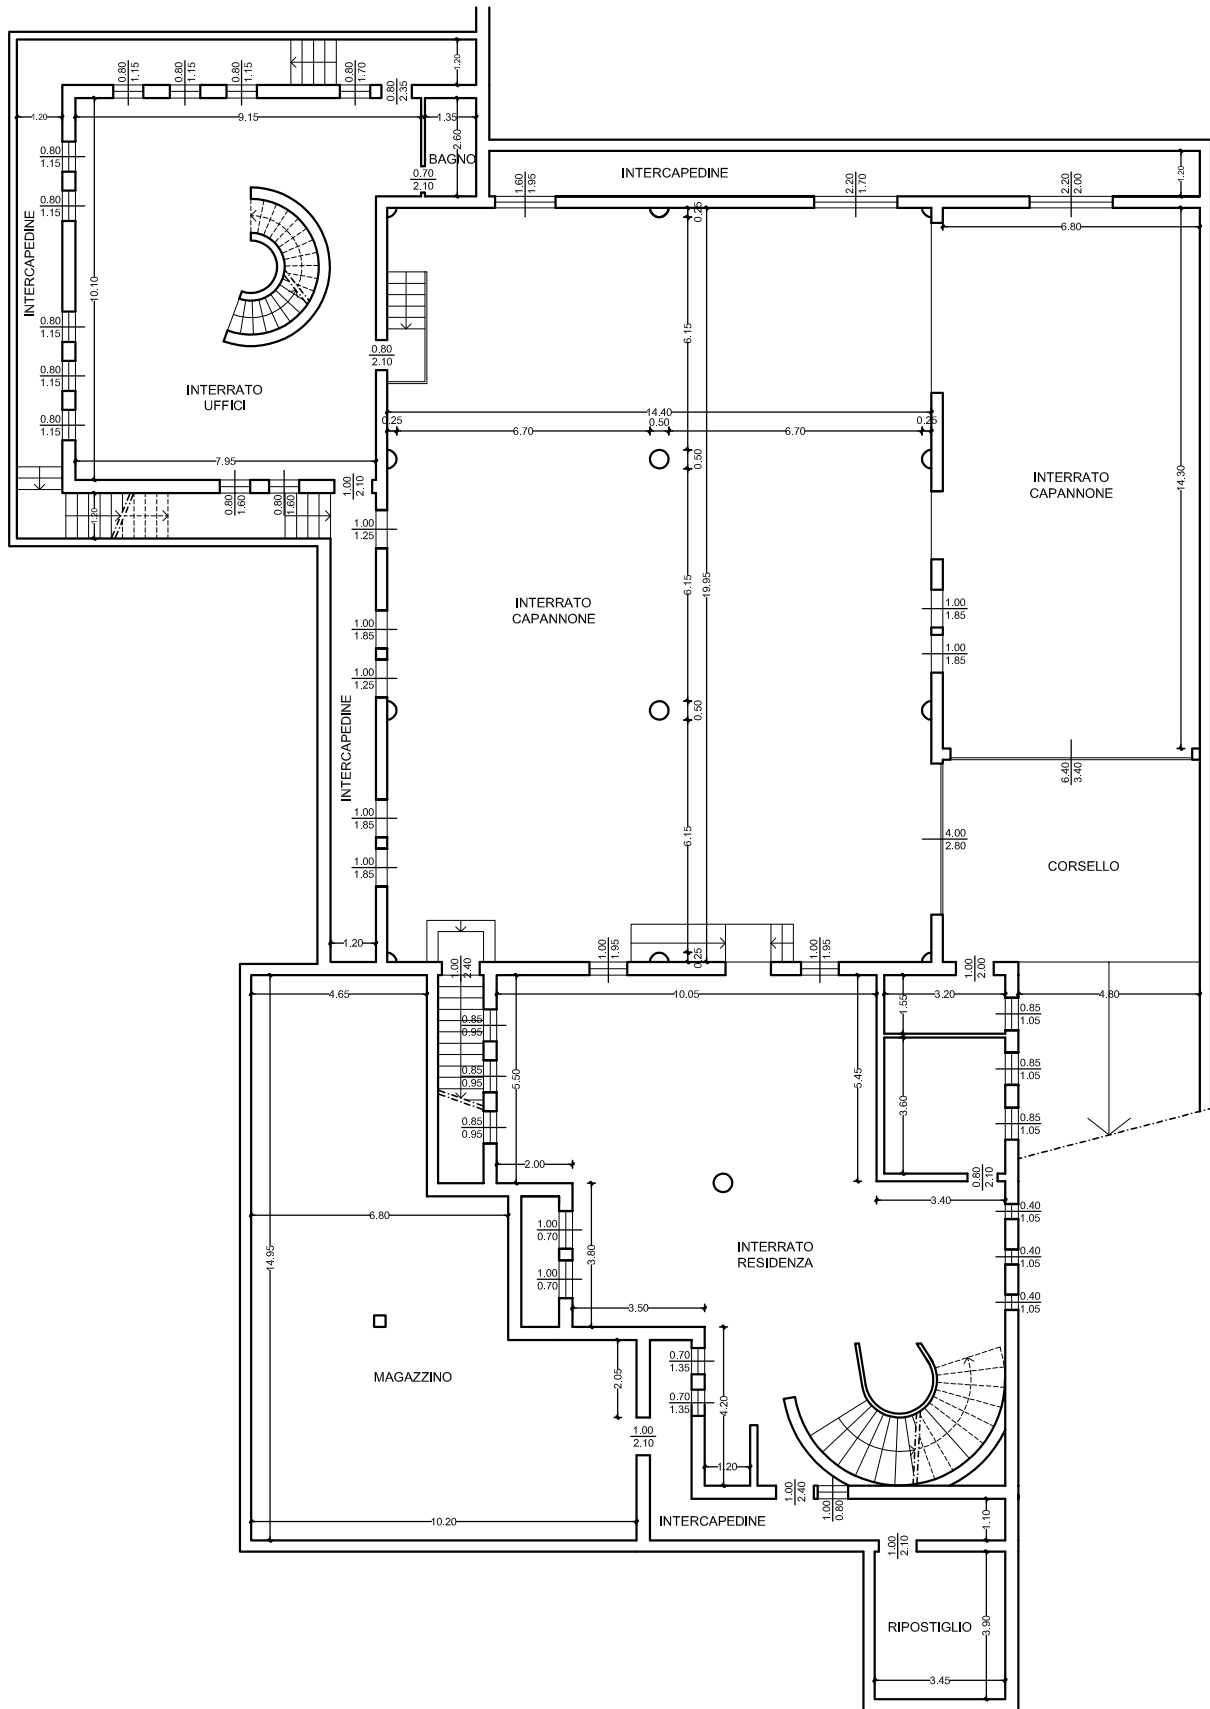


RILIEVO QUOTATO
 UNITA' IMMOBILIARE
 COMUNE DI BONATE SOPRA, VIA DELLE MORE

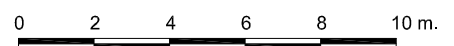


PIANO INTERRATO
 scala 1:200



LOTTO 001 - Abitazione - foglio 2 mappale 2523

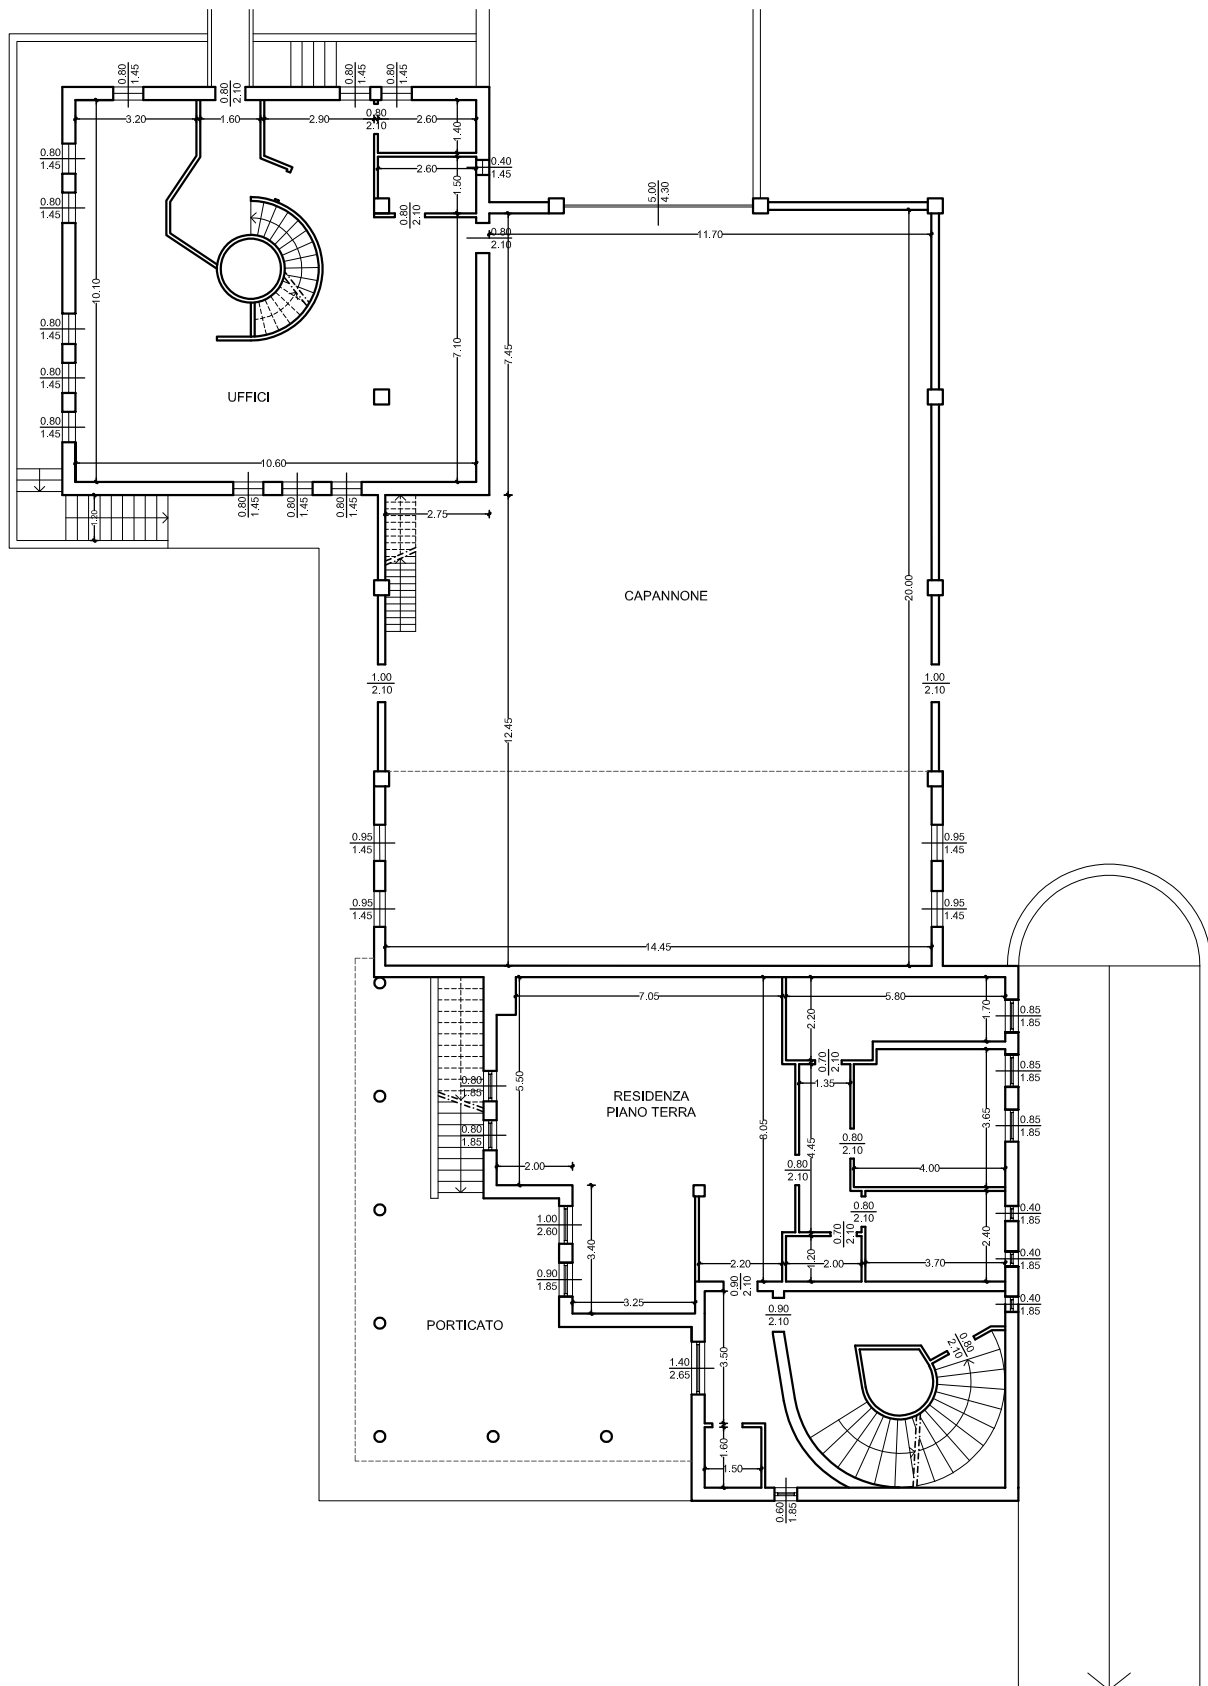

RILIEVO QUOTATO
UNITA' IMMOBILIARE
COMUNE DI BONATE SOPRA, VIA DELLE MORE

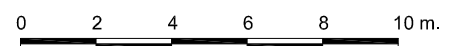


PIANO TERRA
scala 1:200




arch. LAURA MAPELLI

BERGAMO - via Borgo Palazzo 84a - tel. 035.270404 - <http://www.studioprogettoambiente.net>
e-mail: info@studioprogettoambiente.net - e-mail certificata: laura.mapelli@archiworldpec.it

LOTTO 001 - Abitazione - foglio 2 mappale 2523

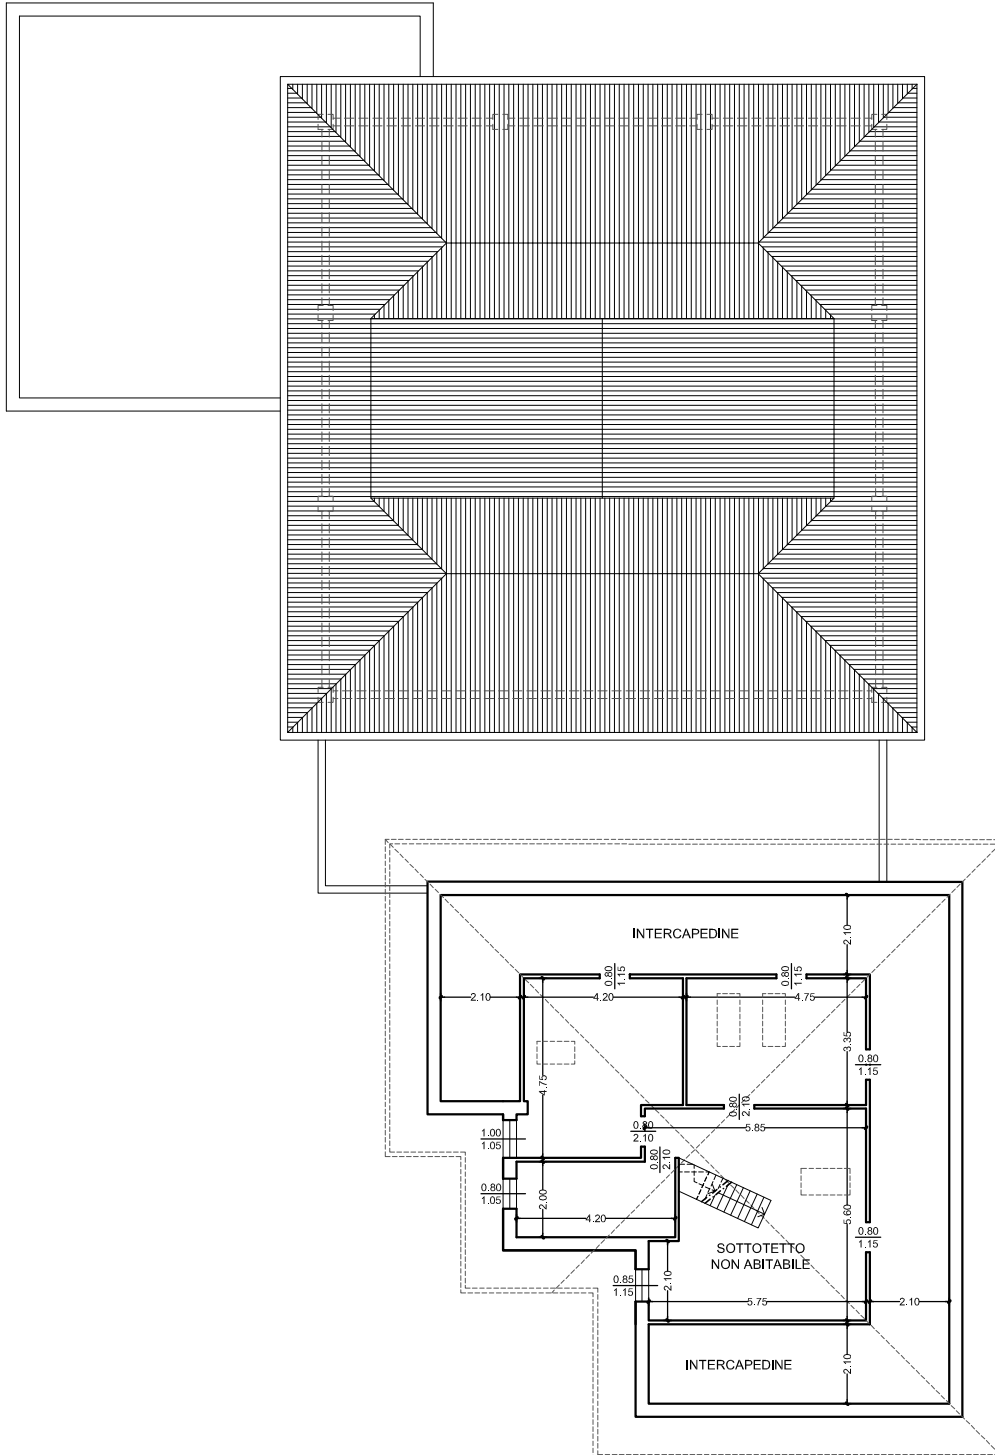

RILIEVO QUOTATO
UNITA' IMMOBILIARE
COMUNE DI BONATE SOPRA, VIA DELLE MORE

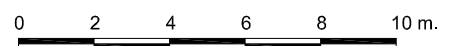


PIANO SOTTOTETTO
scala 1:200




arch. LAURA MAPELLI

BERGAMO - via Borgo Palazzo 84a - tel. 035.270404 - <http://www.studioprogettoambiente.net>
e-mail: info@studioprogettoambiente.net - e-mail certificata: laura.mapelli@archiworldpec.it

LOTTO 001 - Abitazione e giardino - foglio 2 mappale 2523
subalterni 703, 705, 706, 707, 708, 710

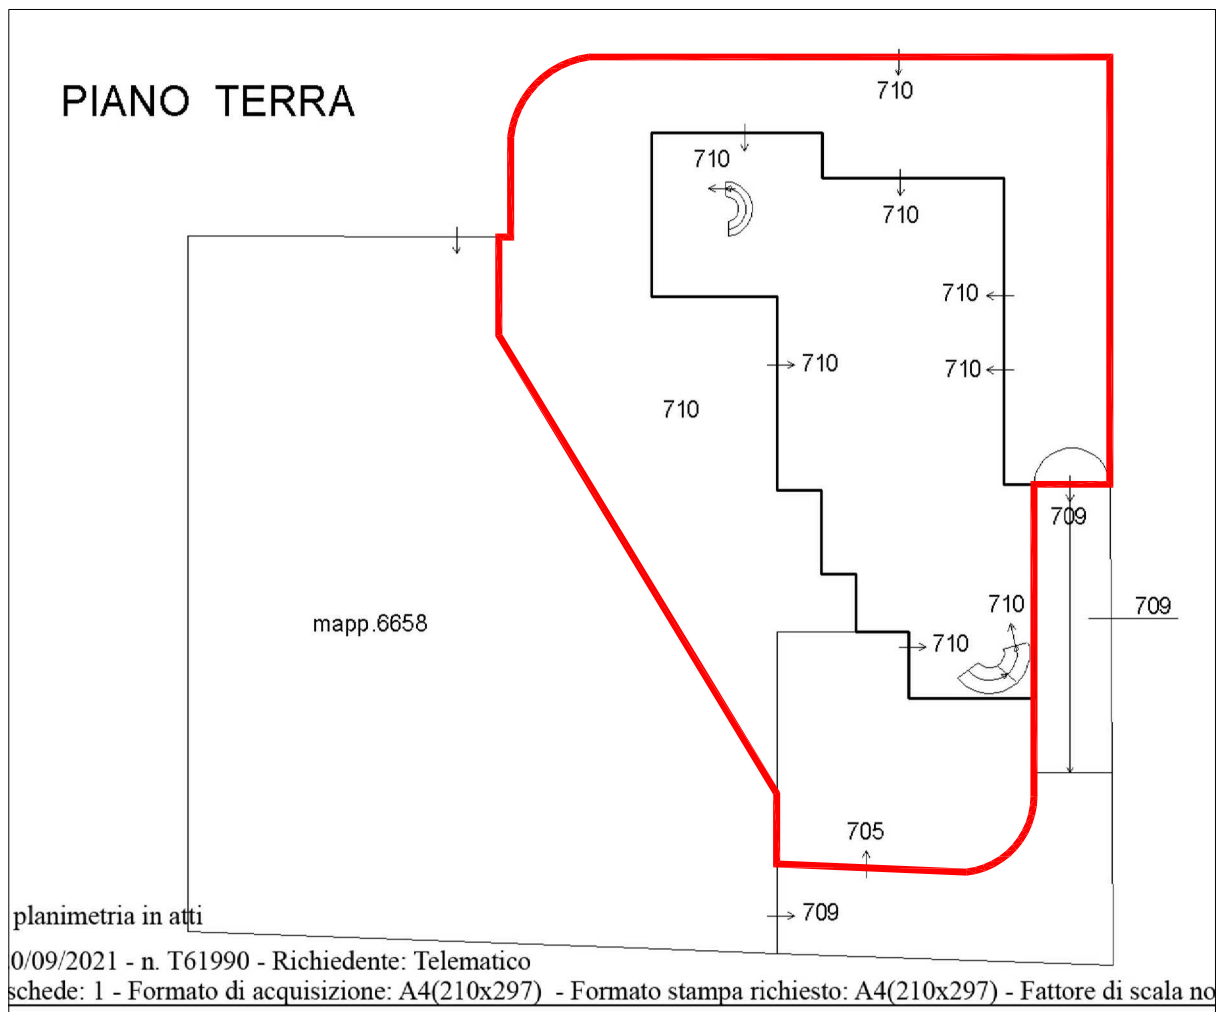


RILIEVO QUOTATO
UNITA' IMMOBILIARE
COMUNE DI BONATE SOPRA, VIA DELLE MORE

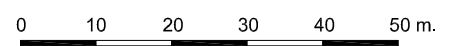

ESTRATTO MAPPA
scala 1:500



LOTTO 002 - Terreno - foglio 2 mappale 6658

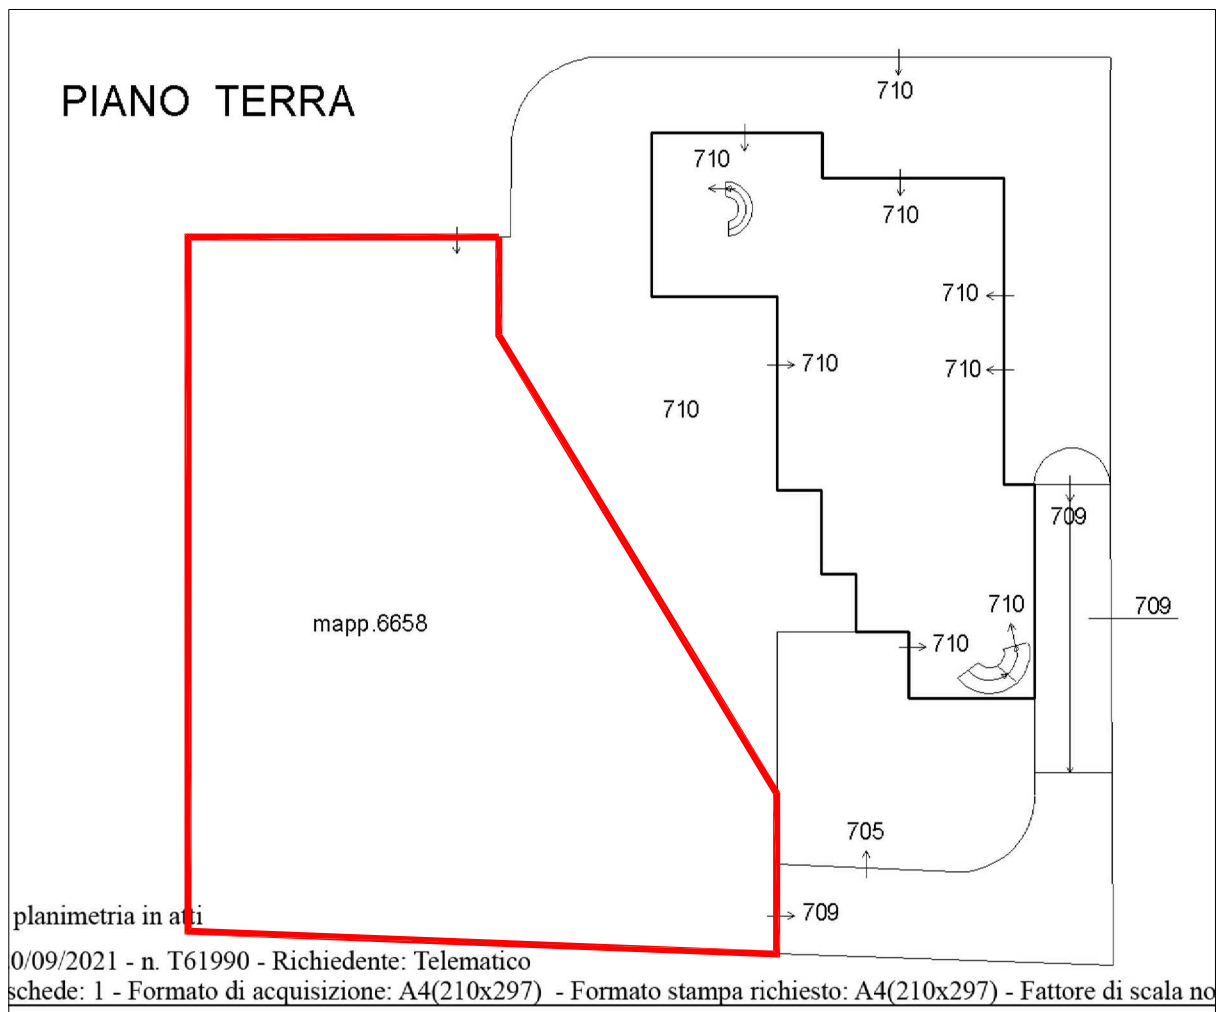

LOTTO 003 - Terreni - foglio 9 mappali 1550, 2519, 2520, 2521 e 2522

