


Roma - Istituto Poligrafico e Zecca dello Stato - PV

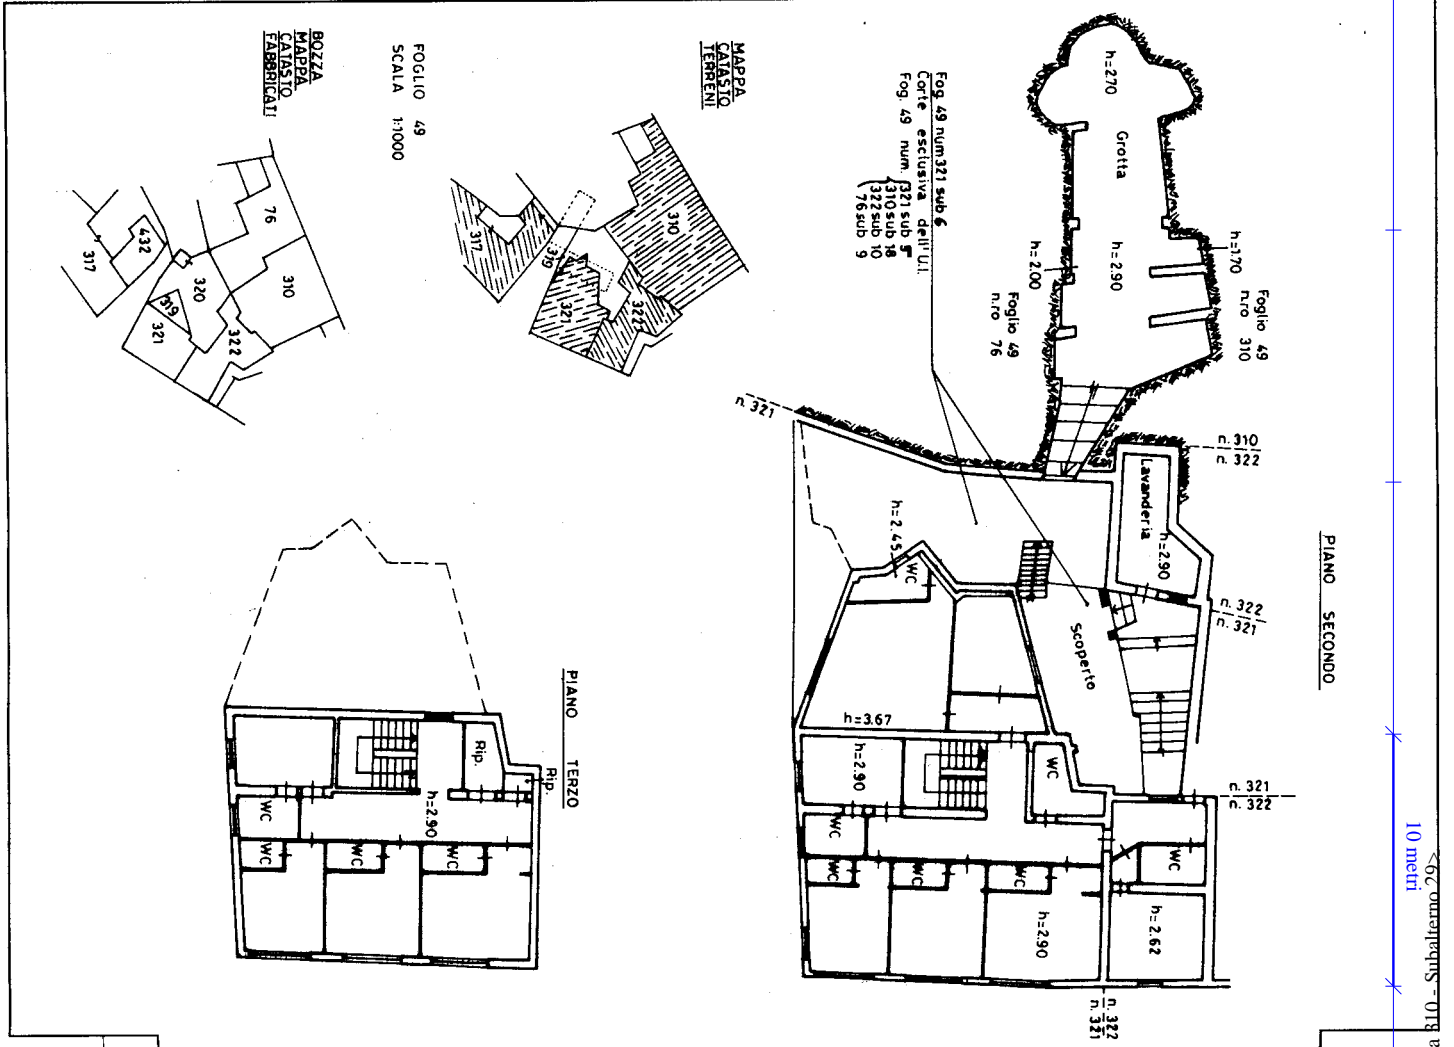

PIANO SECONDO

PIANO TERZO

PIANO TERRA

PIANO PRIMO

69 metri
Subalterno 29

10 metri



CATASTO EDILIZIO URBANO (RDL 13-4-1939, n. 652)
DIREZIONE GENERALE DEL CATASTO E DEI S.T.T.E.E.
CATASTO EDILIZIO URBANO n. 2 Piano T-L-2-3

MOD. AN (CEU)
700

Planimetria di ulu. in Comune di CHIUSI, VIA MARCONI, CIV. 2

Dichiarazione di N.C.
Denuncia di variazione
Identificativi catastali:
F. 49 n. 76 sub. 9

Compilato da: **CEON CLAUDIO NEPI**
Albo dei Geometri e Ingegneri
Iscrizione n. 775
data 09/12/2001
Firma: *[Signature]*

RESERVATO ALL'UFFICIO
SCALA DI 1:200
ORIENTAMENTO
N

Ultima planimetria in atto
Data presentazione: 08/03/2001 - Data: 09/12/2021 - n. T408471 - Richiedente: PCCFNC72L61F592U
Totale schede: 1 - Formato di acquisizione: A3(297x420) - Formato stampa richiesto: A4(210x297)