

ELABORATO PLANIMETRICO

COMUNE DI MIRANDOLA


FOGLIO 54 MAPPALE 44

REF. TIPO MAPP. N° 3129 DEL 07.05.1987

UFFICIO TECNICO ERARIALE
MODENA

NGEU. 14 SET. 1987

PR. N. 7003

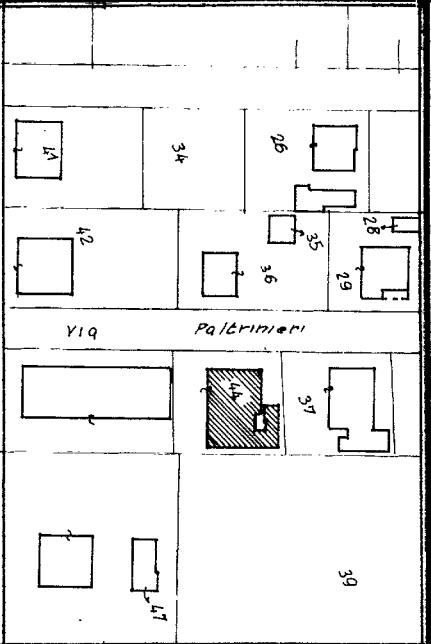

SCALA 1:1000

IL PRESENTE ELABORATO È STATO REDATTO DA :

BELLINI GEOM. MAURO

ISCRITTO ALL' ALBO DE GEOMI. PROV. NO 16915


DATA 11-09-1987

IMBRO E FIRMA


LEGENDA

MAPP.	SUB.	DESCRIZIONE
44	1	B.C.N.C. CORTE COMUNE AI SUB. 2-3
	2	AUTORIMESSA P.T.
	3	ABITAZIONE P.T. P.A. P.C.


31

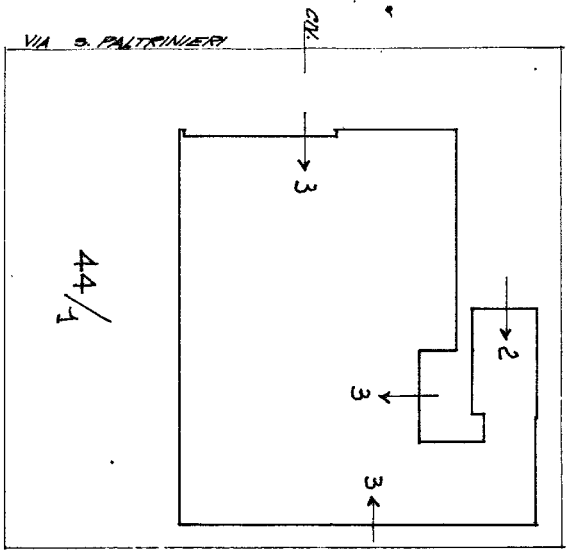

PIANO TERRA

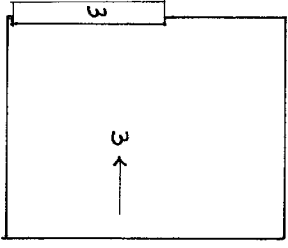

PIANO PRIMO

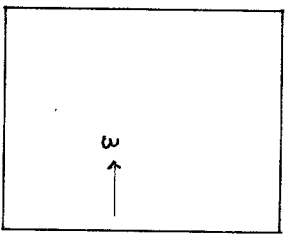

PIANO SECONDO



SCALA 1:1000