

Agenzia delle Entrate
CATASTO FABBRICATI
Ufficio Provinciale di
Cuneo

ELABORATO PLANIMETRICO

Compilato da:
Taricco Daniele

Iscritto all'albo:
Geometri

Prov. Cuneo

N. 3057

Comune di Macra


Sezione: ALB Foglio: 5 Particella: 858

Protocollo n. del

Tipo Mappale n. 80215 del 23/04/2024

Dimostrazione grafica dei subalterni

Scala 1 : 500

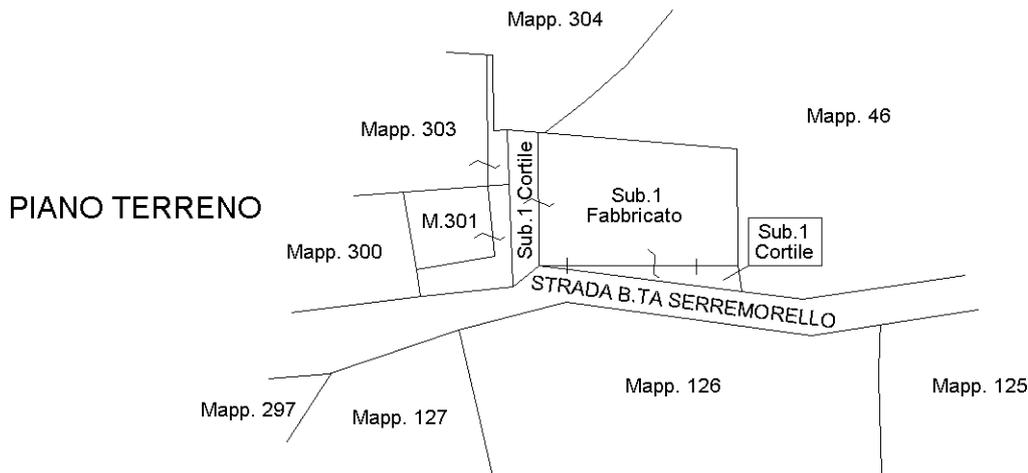

PIANO PRIMO



PIANO SECONDO



Agenzia delle Entrate
CATASTO FABBRICATI
Ufficio Provinciale di
Cuneo

ELABORATO PLANIMETRICO

Compilato da:
Taricco Daniele

Iscritto all'albo:
Geometri

Prov. Cuneo

N. 3057

Comune di Macra


Sezione: ALB Foglio: 5 Particella: 858

Protocollo n. del


Tipo Mappale n. 80215 del 23/04/2024

Dimostrazione grafica dei subalterni


Scala 1 : 500

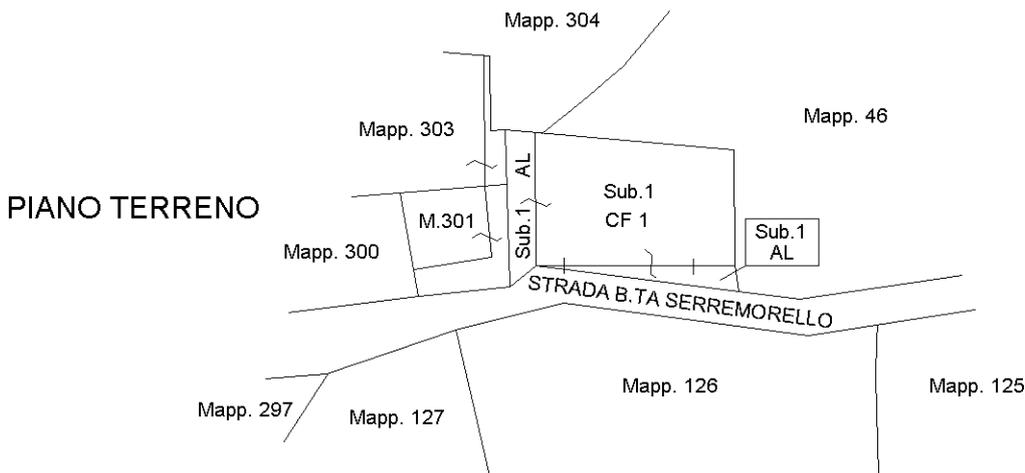

PIANO PRIMO

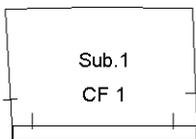

PIANO SECONDO

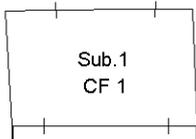

Estratto di mappa ingrandito non in scala

