



PIANTA PIANO TERRA

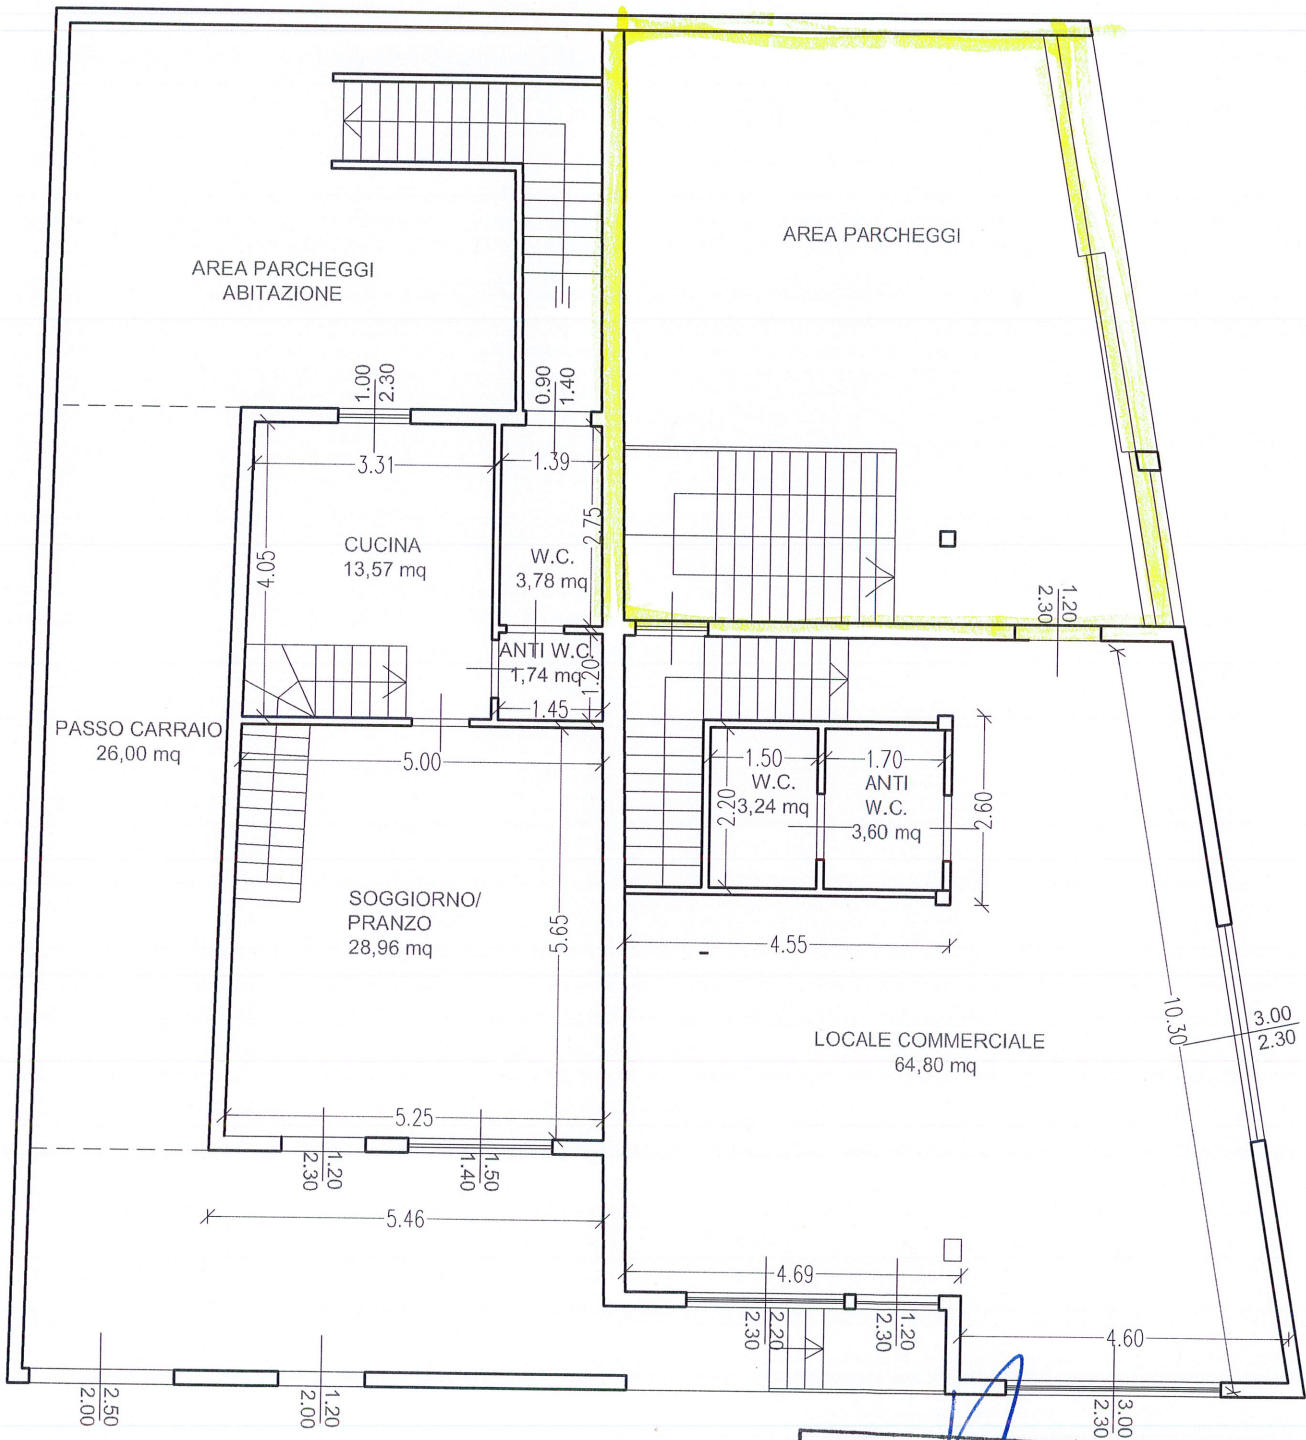


**ORDINE INGEGNERI
PROVINCIA DI CAGLIARI**
 N. 4235 Dott. Ing. ROBERTO PECORINI

Handwritten signature of Roberto Pecorini



