



PIANTA PIANO TERRA

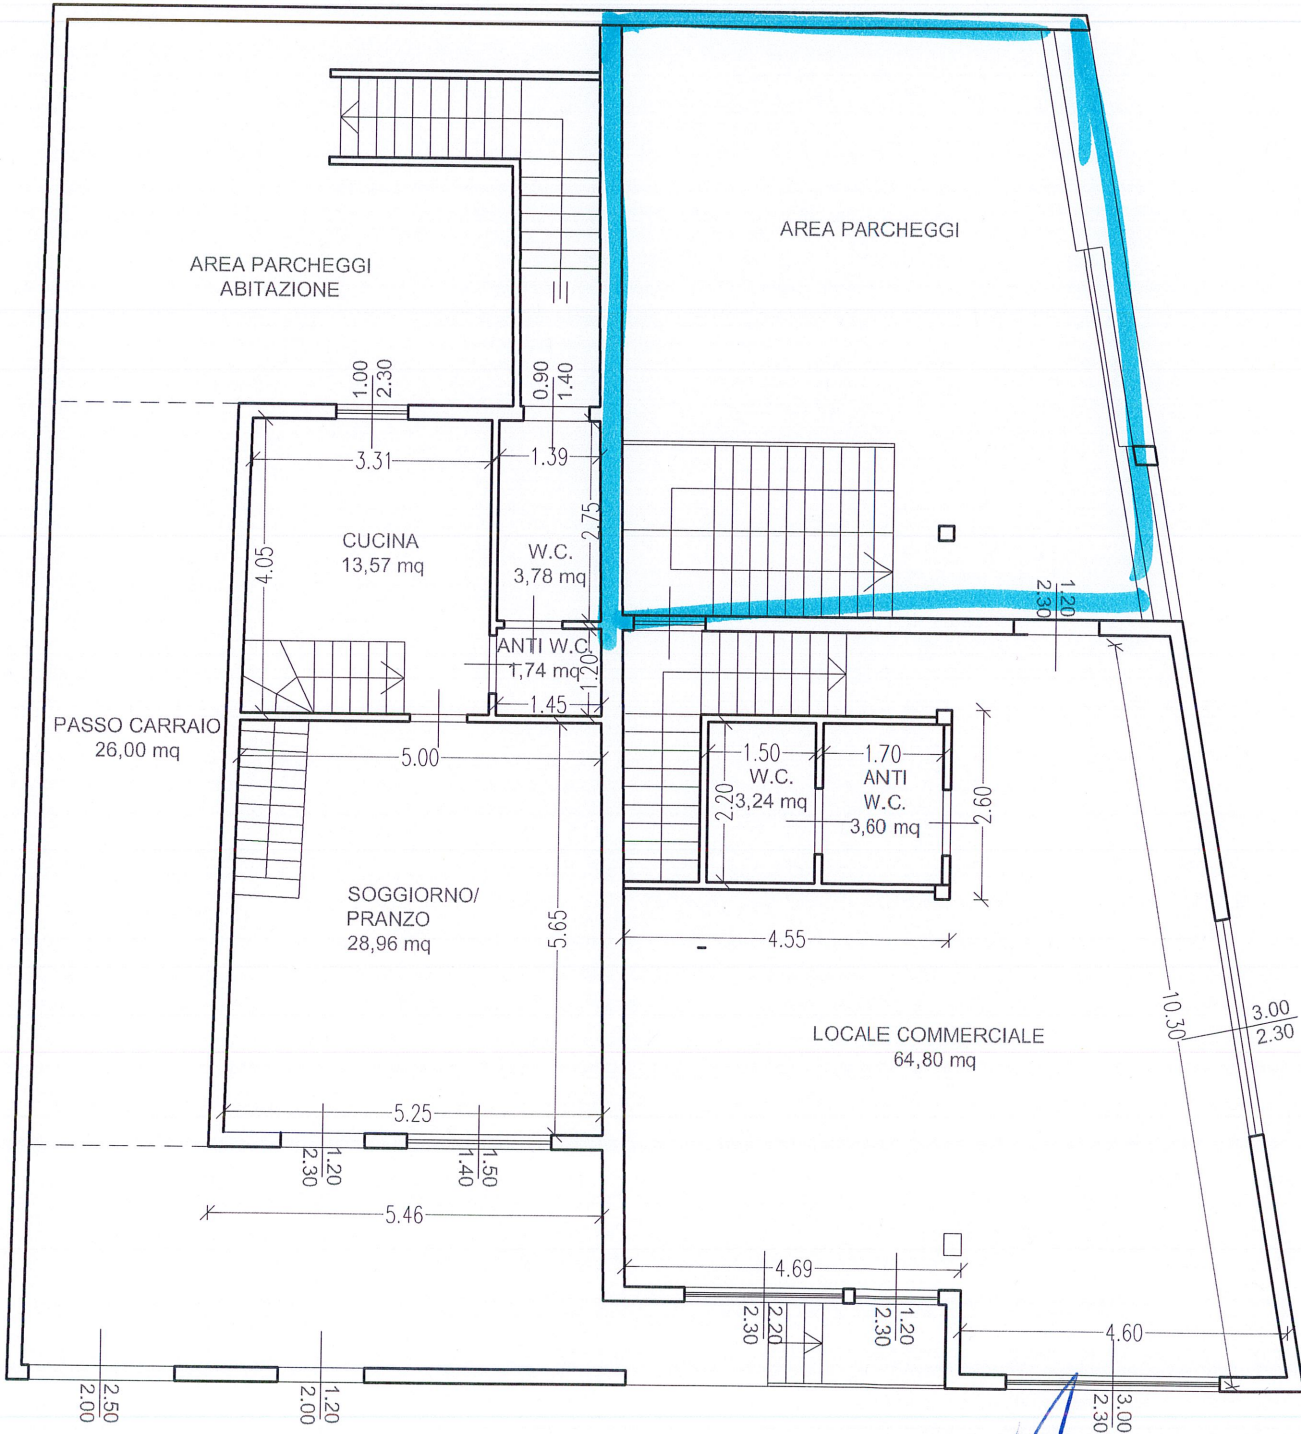




**ORDINE INGEGNERI
PROVINCIA DI CAGLIARI**
 N. 4235 Dott. Ing. ROBERTO PECORINI

19/11/2023

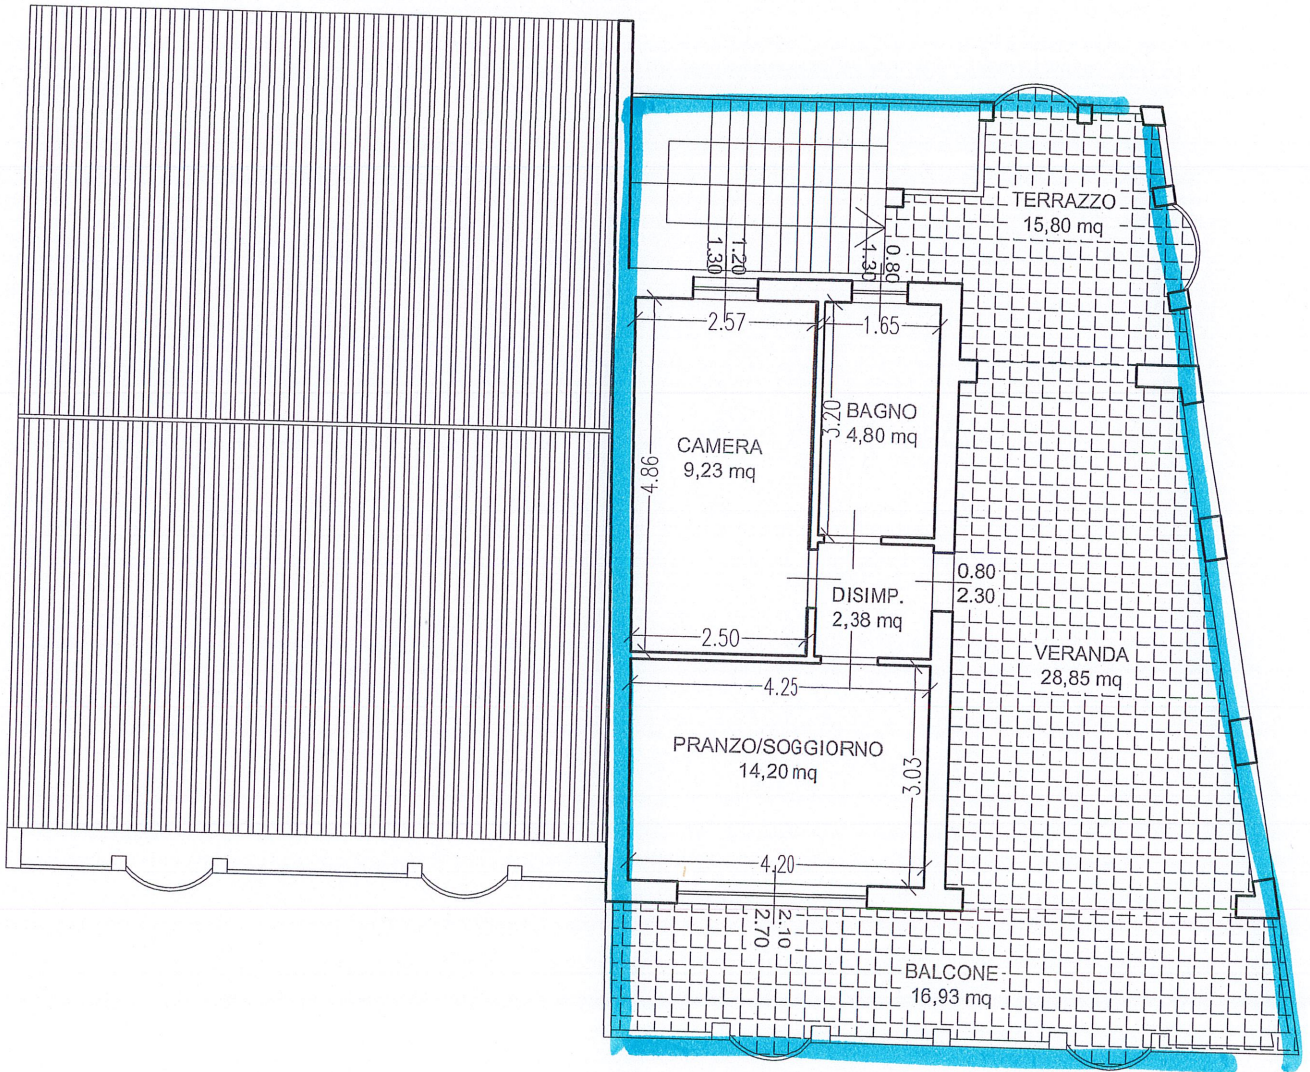

PIANTA PIANO SECONDO



 **ORDINE INGEGNERI
PROVINCIA DI CAGLIARI**
N. 4235 Dott. Ing. ROBERTO PECORINI

Roberto Pecorini
20/11/2023

