


COMUNE di FRANCAVILLA S.S.

Foglio N.10 P.lla 1082 sub. 4

PIANO TERRA

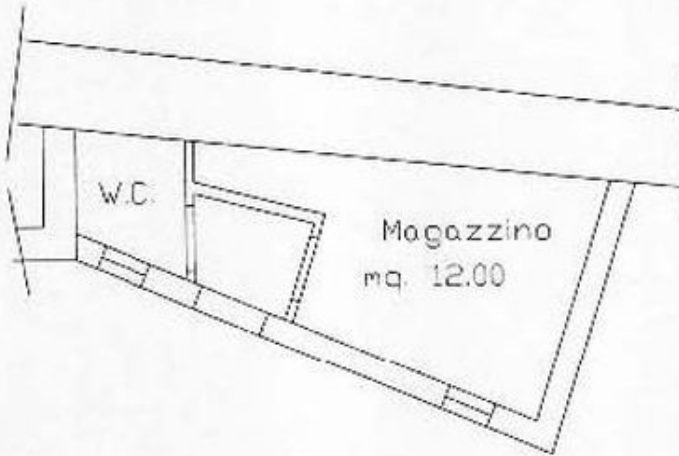

Il CTU: geom. Carmine Cataldi


A circular professional seal for the CTU (Catasto Tecnico Urbanistico) of the Comune di Francavilla S.S. The seal contains the text "COMUNE DI FRANCAVILLA S.S.", "ALTA SEGRETERIA", "CATASTO", and "CARMINE CATALDI". The number "2123" is visible in the center. A handwritten signature is written over the seal.

COMUNE di FRANCAVILLA S.S.

Foglio N.10 P.lla 1082 Sub 6

Foglio N.10 P.lla 1083 Sub 4

PIANO SECONDO

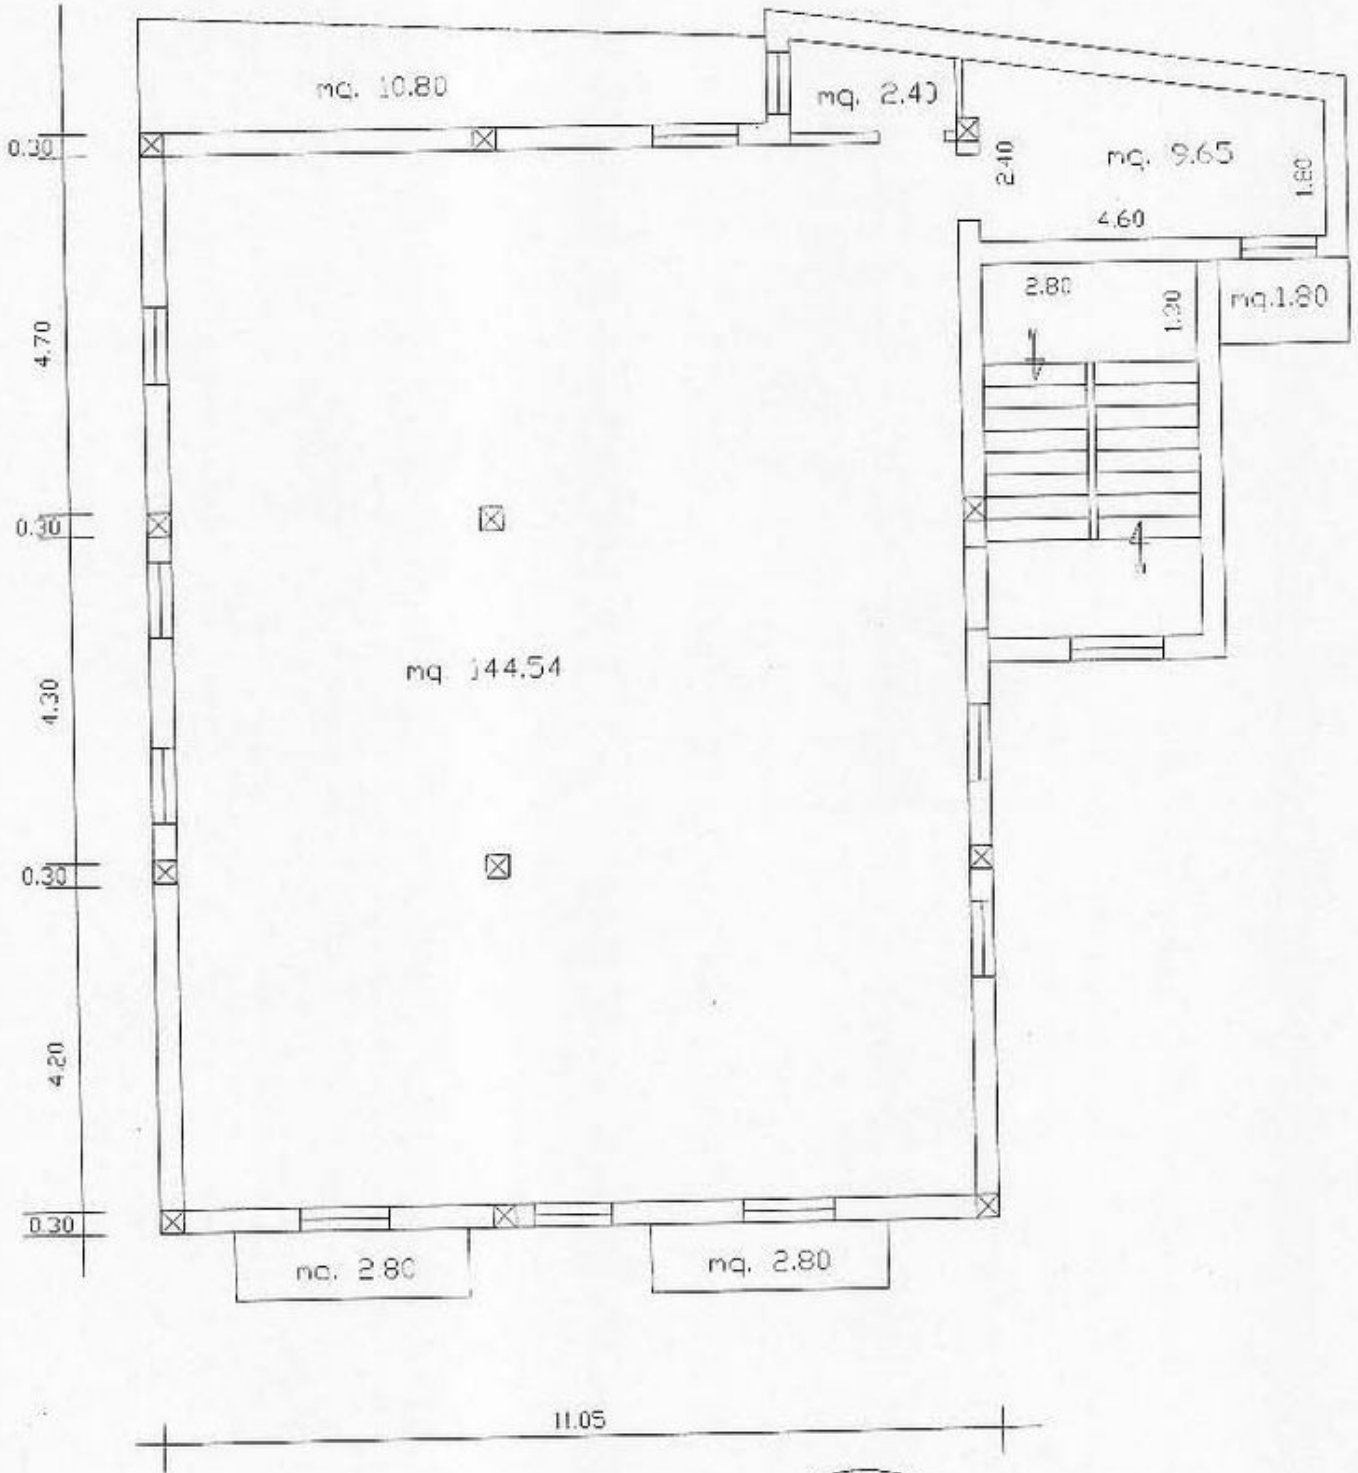

Geom. CATALDI C. S.
CTU geom. Carmine Cataldi
2129