Agenzia delle Entrate
CATASTO FABBRICATI
Ufficio Provinciale di
Prato

Dichiarazione protocollo n. PO0014221 del 31/03/2014

Planimetria di u.i.u. in Comune di Prato

Via Pietro Mascagni civ. 102

Identificativi Catastali:	Compilata da:
Sezione:	
Foglio: 43	Iscritto all'albo: Geometri
Particella: 859	
Subalterno: 25	Prov. Prato N.

Scheda n. 1 Scala 1:200

PIANO TERRA
H. 2,95

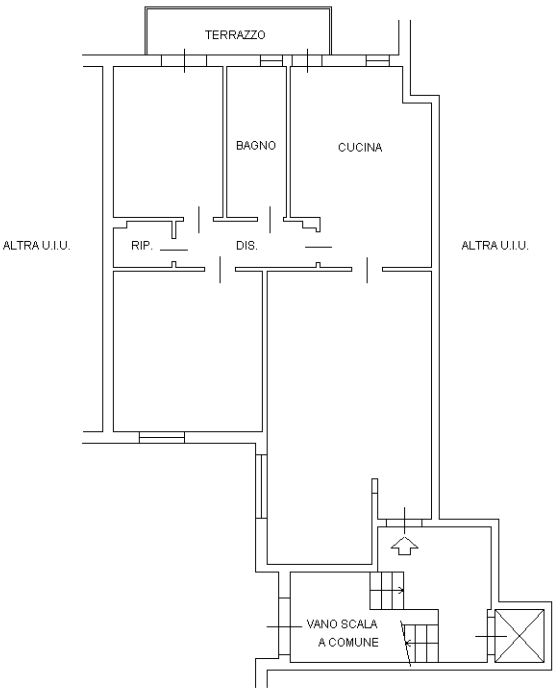

LATO VIA PIETRO MASCAGNI

NORD

Ultima planimetria in atti

Catasto dei Fabbricati - Situazione al 10/12/2019 - Comune di PRATO (G999) - < Foglio: 43 - Particella: 859 - Subalterno: 25 >
Firmato Da: SGHMSM69H14A561L Emesso Da: ARUBAPEC S.P.A. NG CA 3 Serial#: 84add4dd61c3000703eb41be4d293ac