


Agenzia del Territorio
CATASTO FABBRICATI
Ufficio Provinciale di
Lecce

ELABORATO PLANIMETRICO	
Compilato da: Milli Eriberto	
Iscritto all'albo: Geometri	
Prov. Lecce	N. 3719

Comune di Lequile		Protocollo n. LE0088143 del 08/03/2012	
Sezione:	Foglio: 12	Particella: 68	Tipo Mappale n. del
Dimostrazione grafica dei subalterni			Scala 1 : 500

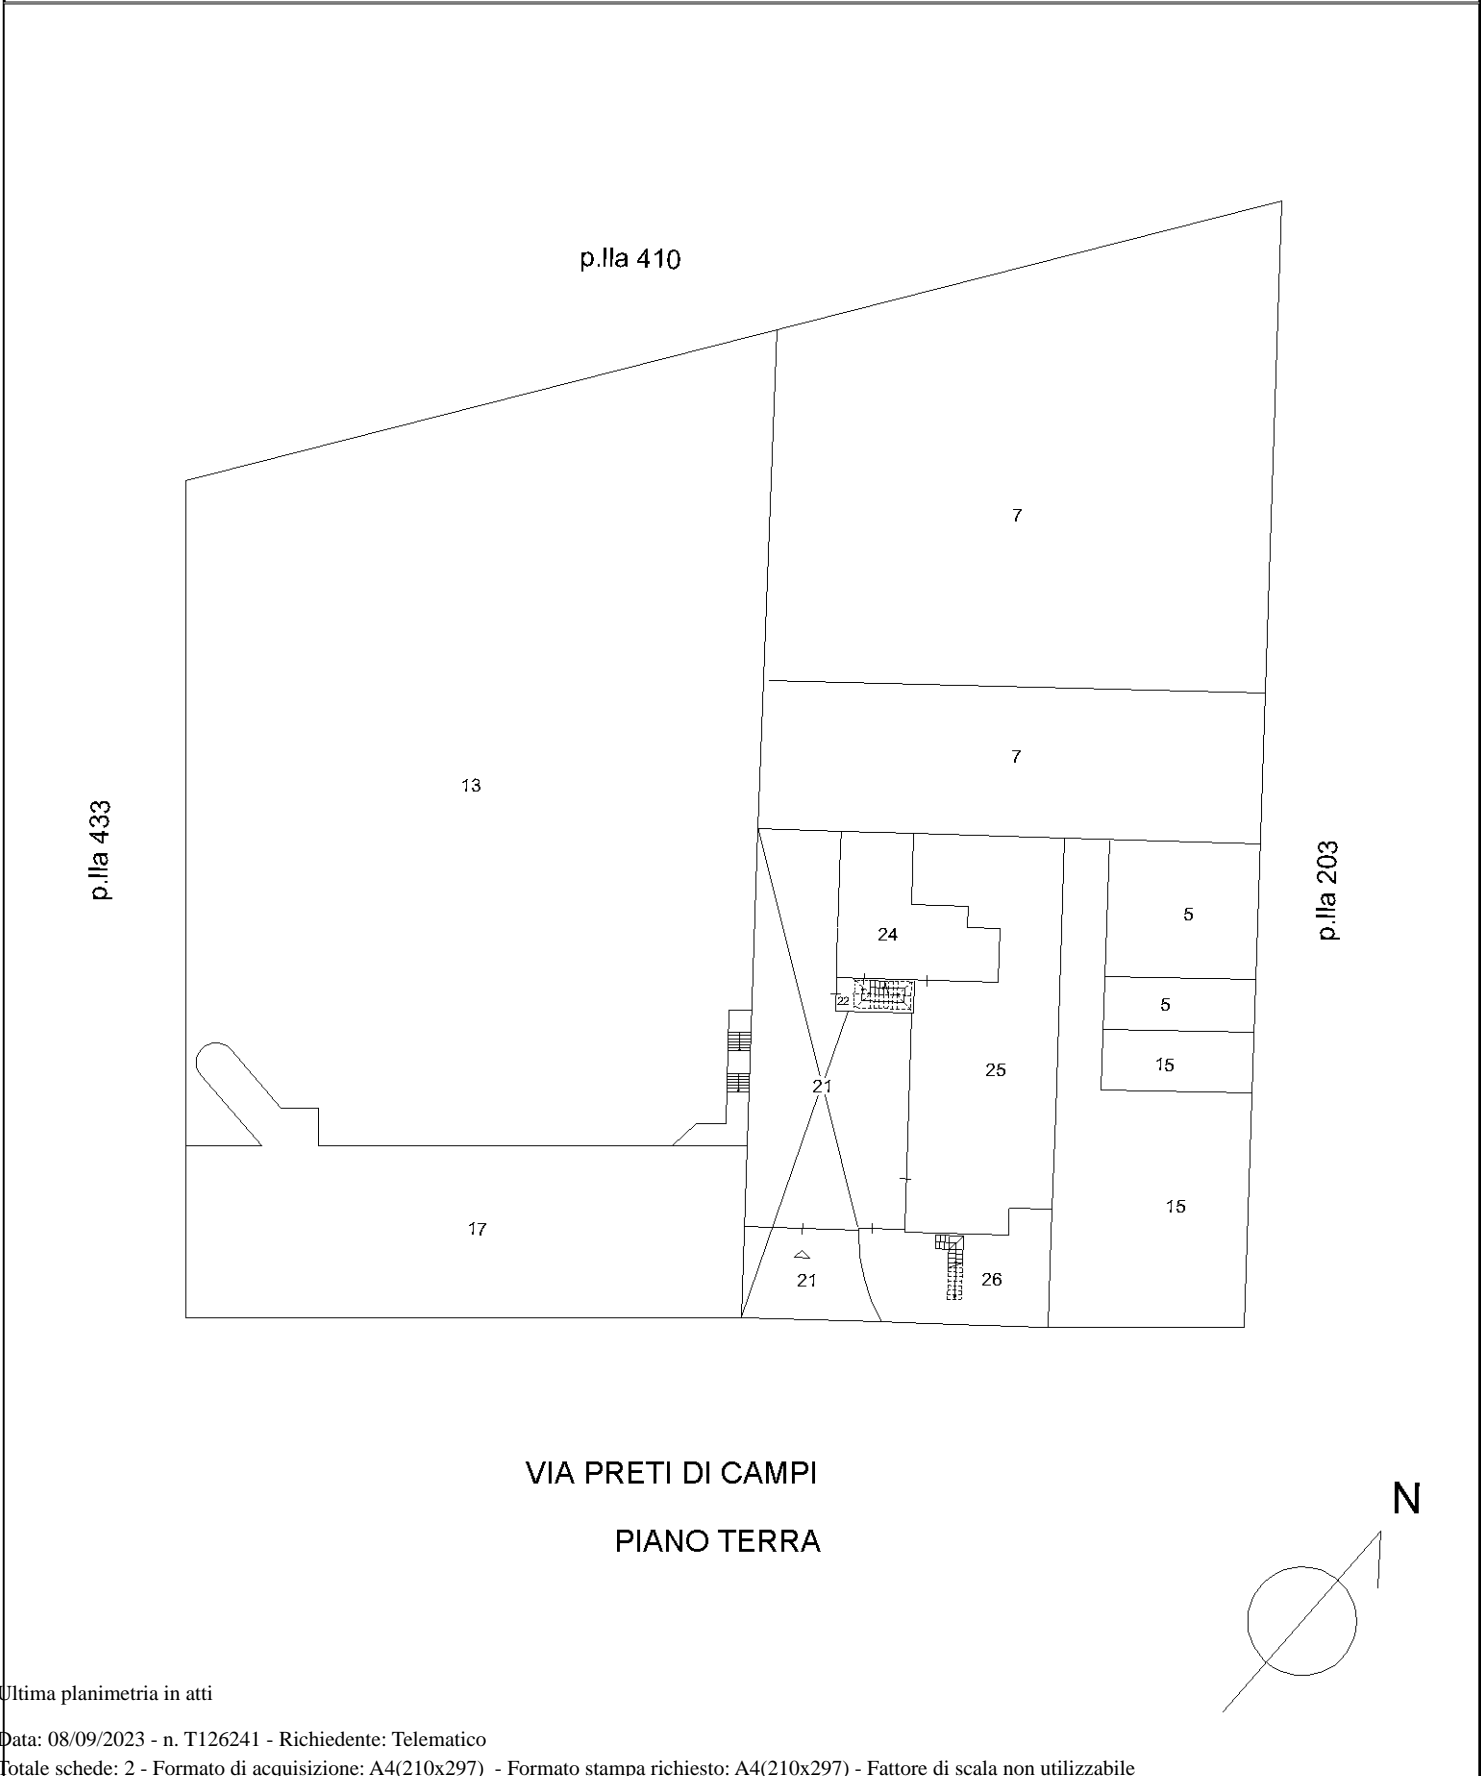

Ultima planimetria in atti



Agenzia del Territorio
CATASTO FABBRICATI
Ufficio Provinciale di
Lecce

ELABORATO PLANIMETRICO

Compilato da:
Milli Eriberto

Iscritto all'albo:
Geometri

Prov. Lecce

N. 3719

Comune di Lequile

Sezione: Foglio: 12


Particella: 68

Protocollo n. LE0088143 del 08/03/2012


Tipo Mappale n. del

Dimostrazione grafica dei subalterni


Scala 1 : 500

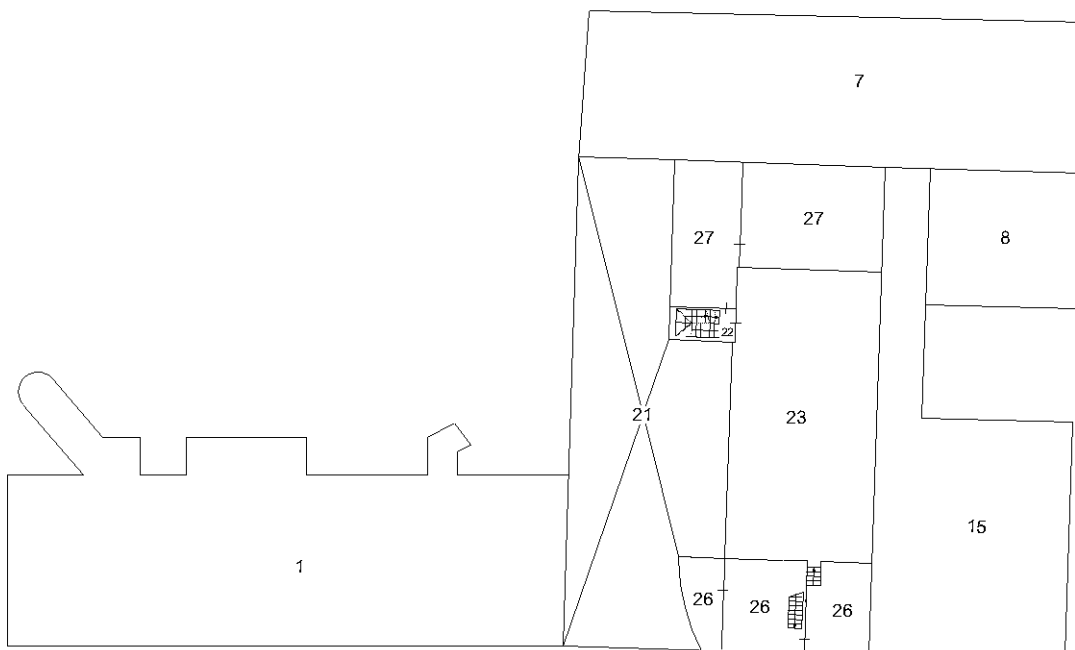

PIANO PRIMO

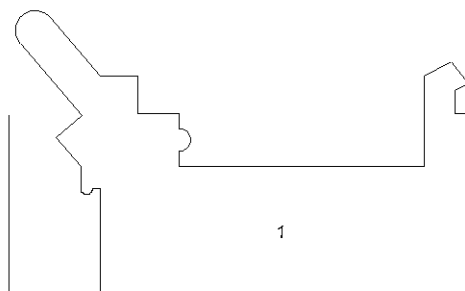

PIANO SECONDO

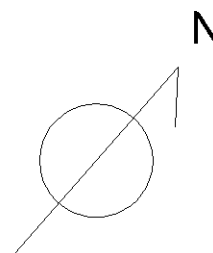

Ultima planimetria in atti

