


ALLEGATO 8


PLANIMETRIA STATO ATTUALE

R.G.E. n.73/2023



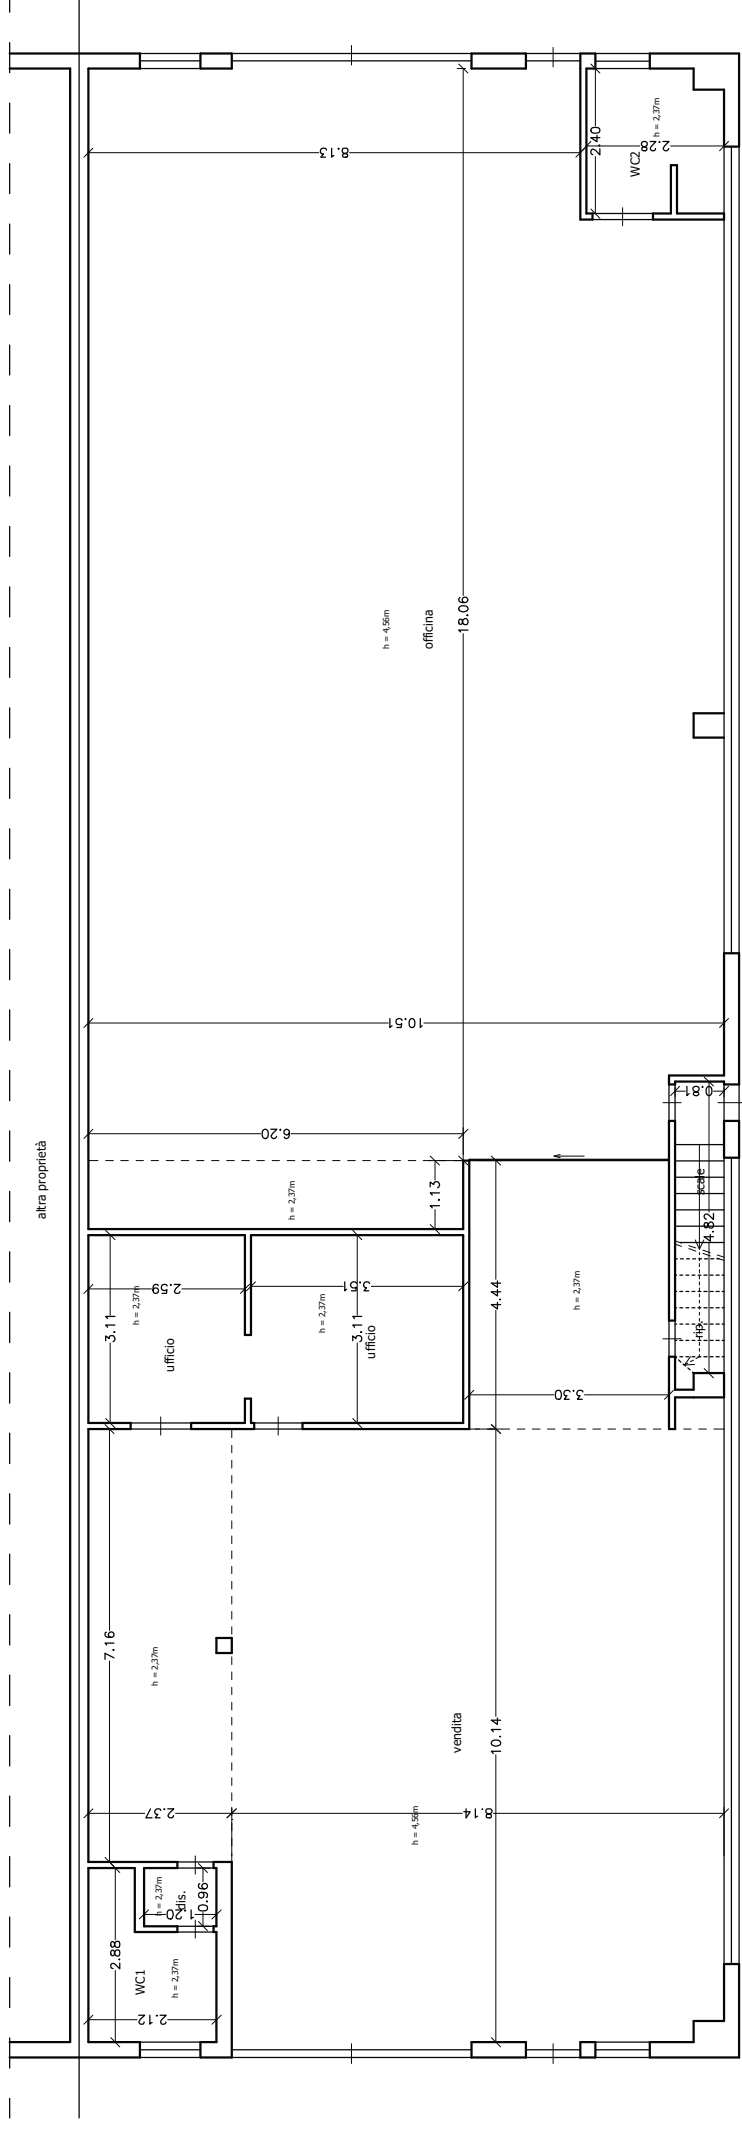

Piano Terra (0.00)

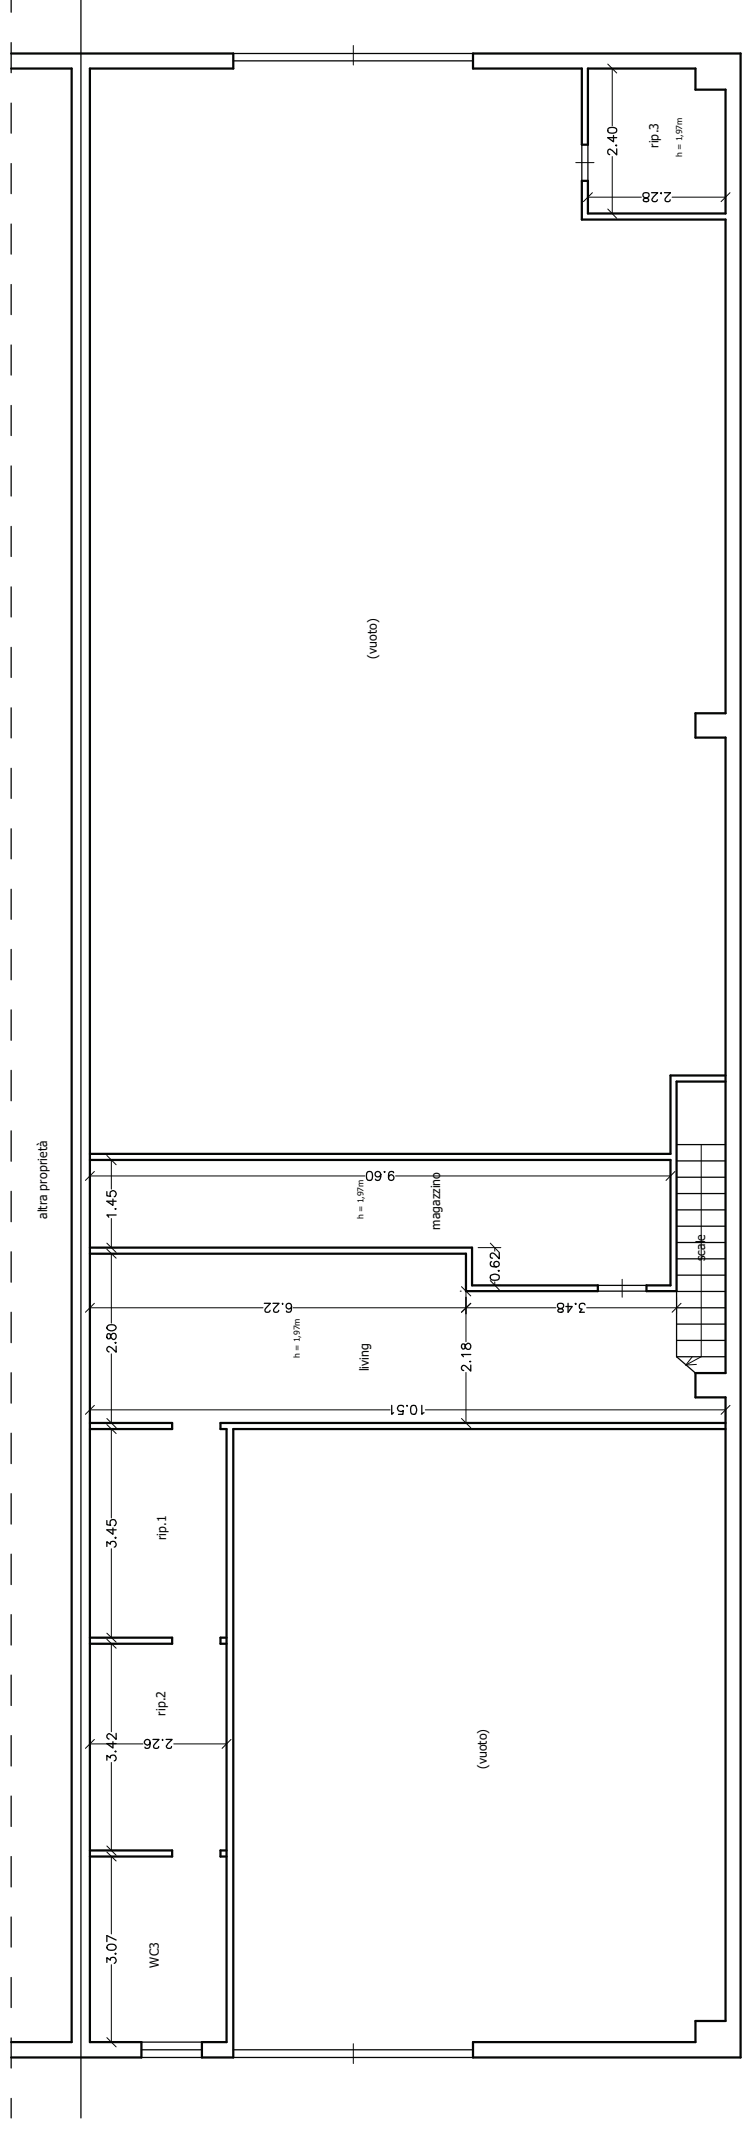

Soppalco (+2.59)