


<b>ELABORATO PLANIMETRICO</b>	Compilato da: Vincenti Mario	Iscritto all'albo: Geometri	Prov. Sassari	N. 1752
Comune di Palau	Sezione:	Foglio: 3	Particella: 1571	Prorpri n. 16/06/2010 del
Dimostrazione grafica dei subalterni		Tipo Mappale n. del		Scala 1 : 1000

Agenzia del Territorio  
**CATASTO FABBRICATI**  
 Ufficio provinciale di Sassari  
 Uff. Catastro

# PIANO TERRA

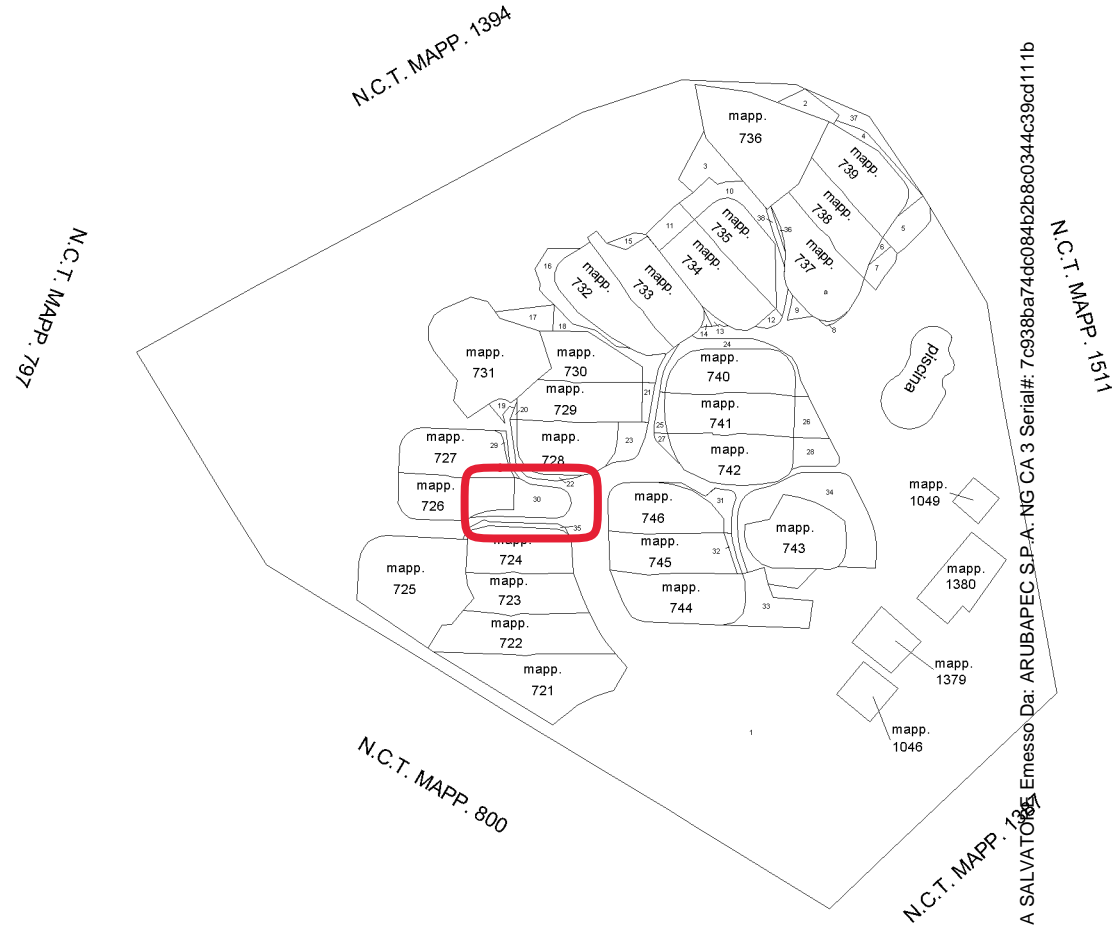

Firmato Da: CALCINA SALVATORE Emesso Da: ARUBAPEC S.P.A. NG CA 3 Serial#: 7c938ba74dc084b2b8c0344c39cd111b

Data: 26/02/2023 - T45208 - Richiedente: Telematico  
 Totale schede: 1 - Formato di acquisizione: A3(297x420) - Formato stampa richiesto: A4(210x297) - Fattore di scala non utilizzabile

Data: 26/02/2023 - n. T45208 - Richiedente: Telematico