All.10E rilievo e raffronto difformità - Lotto E

Demolito Costruito

TITOLI EDILIZI NON REPERIBILI
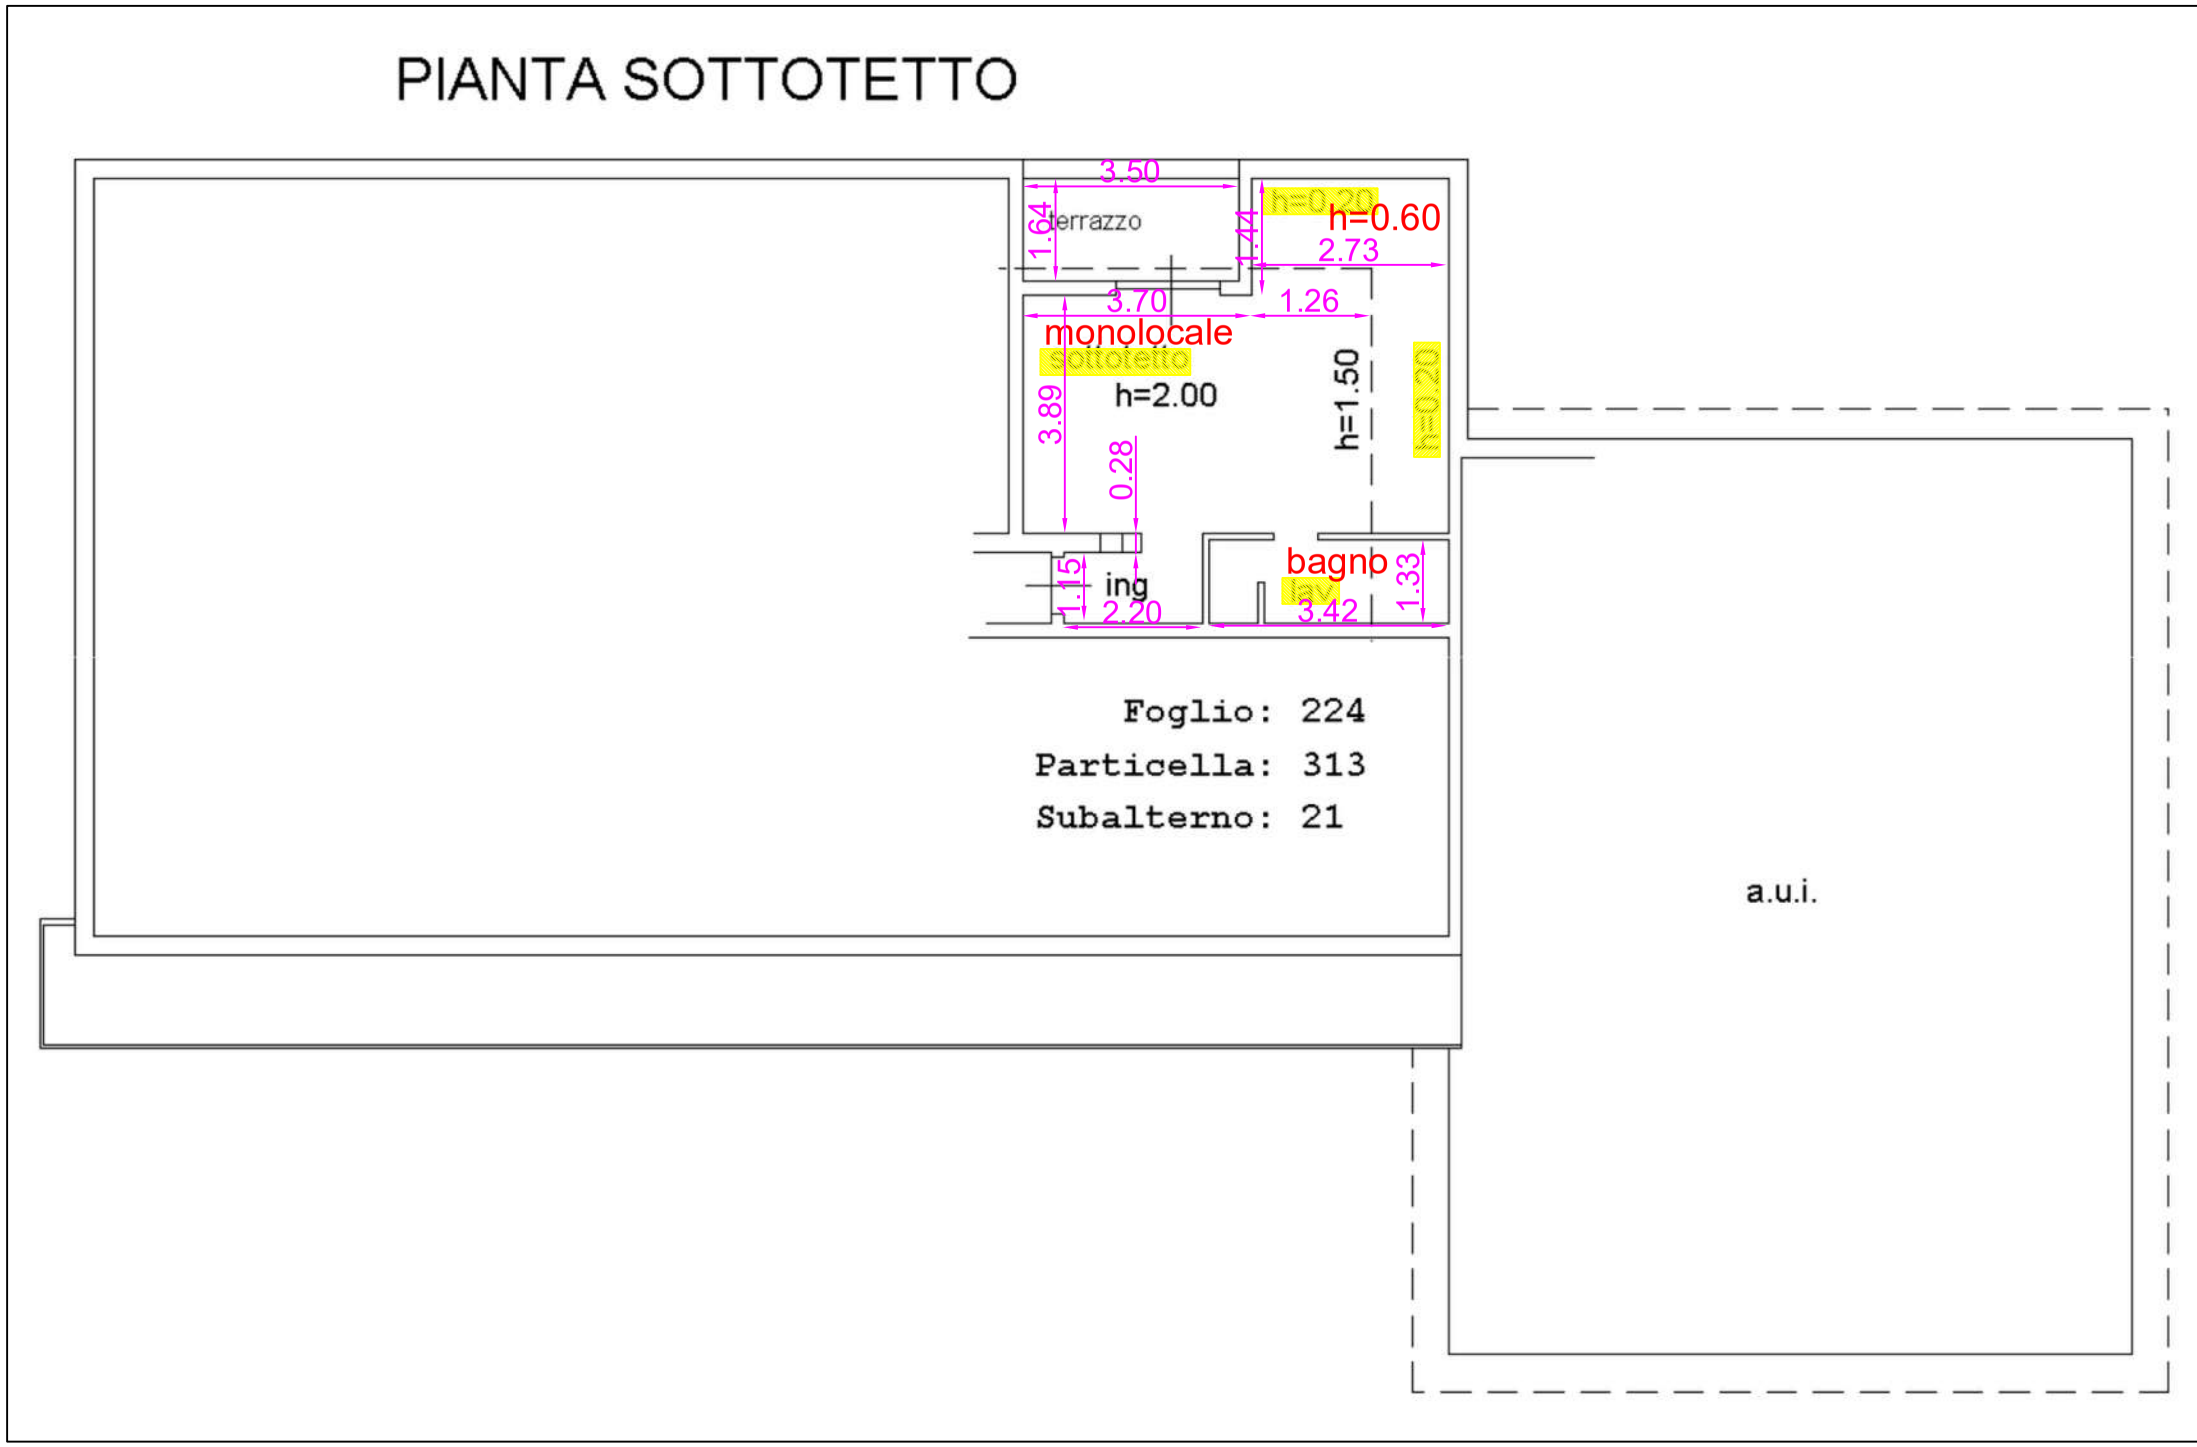
Estratto planimetrie catastali e rilievo