Agenzia del Territorio
CATASTO FABBRICATI
Ufficio Provinciale di
Viterbo

Dichiarazione protocollo n. VT0206179 del 13/11/2007

Planimetria di u.i.u. in Comune di Monte Romano

Via Montecavallo civ. 63

Identificativi Catastali:
Sezione:
Foglio: 22
Particella: 189
Subalterno: 5

Compilata da:
Gabrielli Ilario

Iscritto all'albo:
Geometri

Prov. Viterbo N. 741

Scheda n. 1 Scala 1:200

PIANO PRIMO

H = 2,72

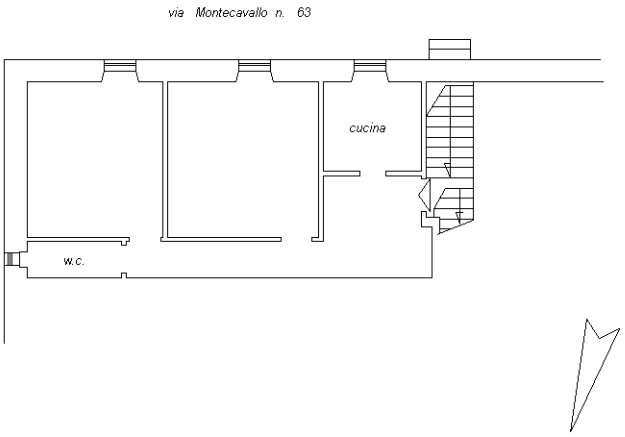

Ultima planimetria in atti

Catasto dei Fabbricati - Situazione al 25/06/2018 - Comune di MONTE ROMANO (F603) - < Foglio: 22 - Particella: 189 - Subalterno: 5 >
Firmato Da: VITALI MONNEHELCA Emesso Da: ARUBA CA 3 Serial#: 4e761bc3b9f23a05777f94f39d96f4a