


LOTTO 1

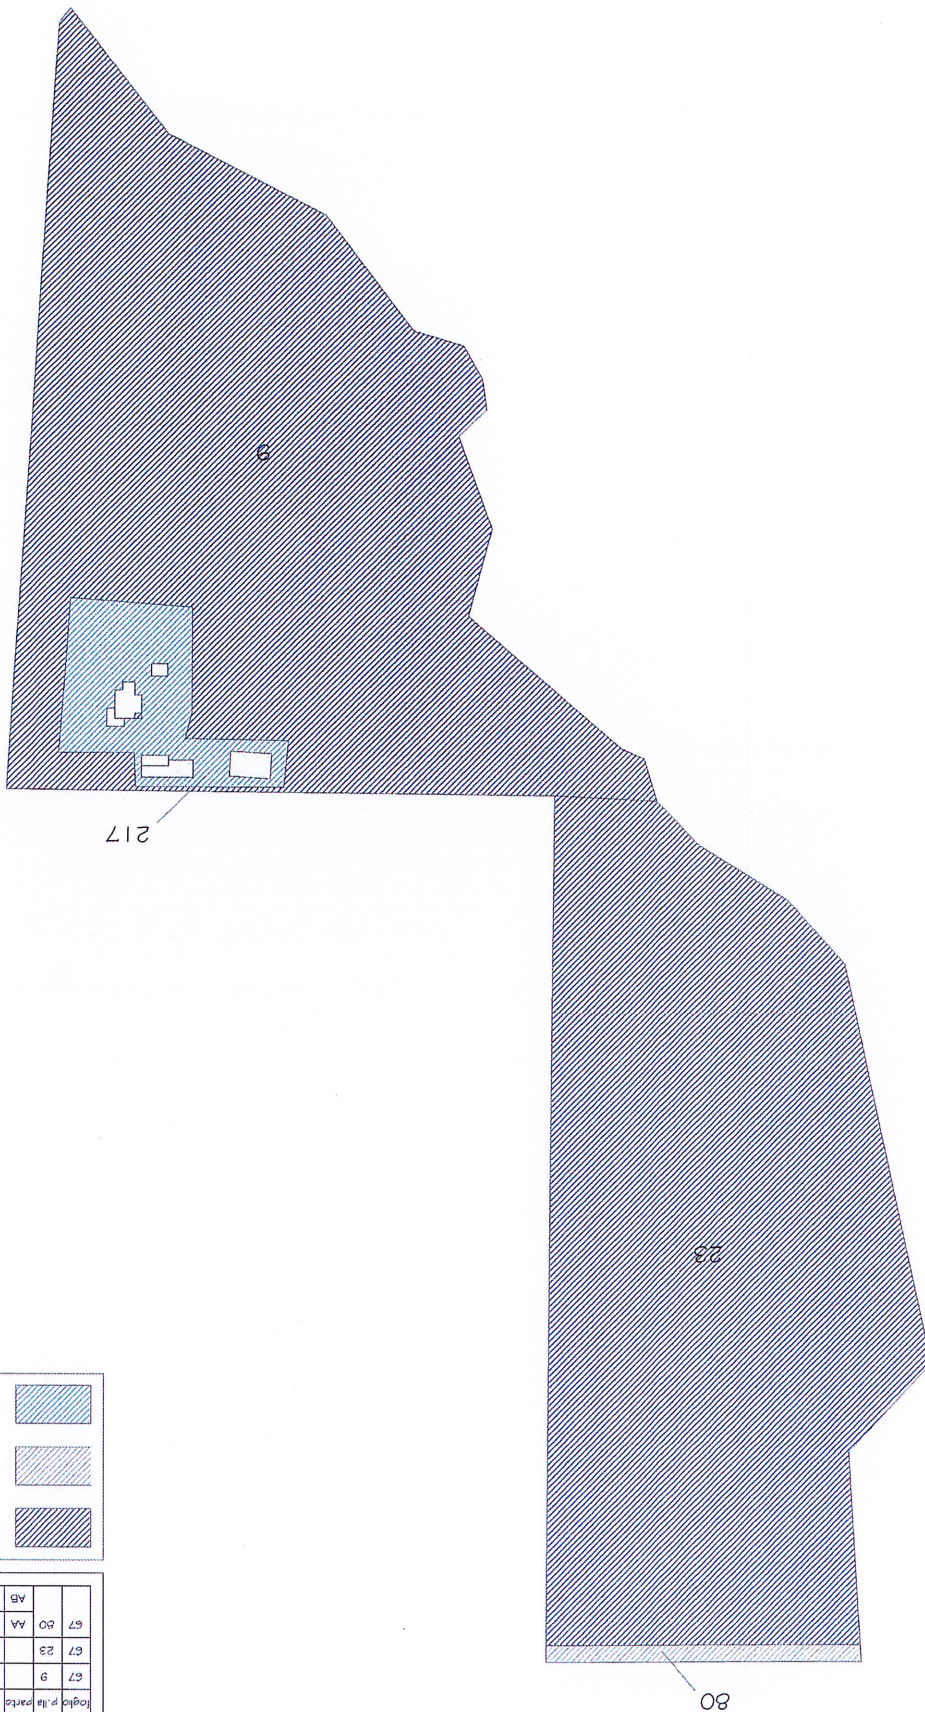

	UIVETTO I.G.F.
	UIVETTO + INCOUTO
	CORTI E FABBRICATI RUVANI


TABELLA CONSISTENZE					
foglio	partic.	QUANTITA' COTTRIALE	ha	are	ca
67	9	uivetto IGF	03	09	92
67	23	uivetto IGF	03	97	90
67	80	incotto sterile	00	01	04
	AB	uivetto	00	06	56

LOCALITA' POGGIO ALLE CONCE
 Comune di Grosseto (GR)
 FABBRICATI e TERRENI AGRICOLI
 LOTTO I
 scala 1:2000




LOTTO I
LOCALITA' POGGIO ALLE CONCE
Comune di Grosseto (GR)
ABITAZIONE ED ANNESSI AGRICOLI
scala 1:500

LEGENDA	
A	ABITAZIONE
B	TETTOIA/AUTO
C	PORCILANA
D	FIENILE

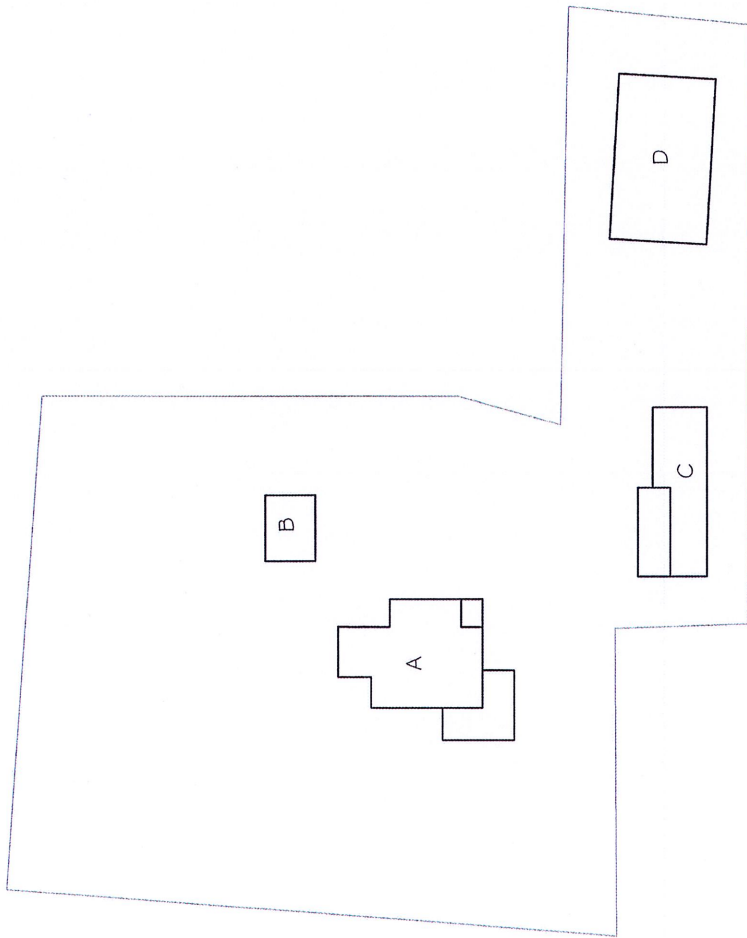



LOTTO 1
 LOCALITA' POGGIO ALLE CONCE
 Comune di Grosseto (GR)
 ABITAZIONE (fabbricato "A")
 Piano Terra/Piano primo- scala 1 : 100

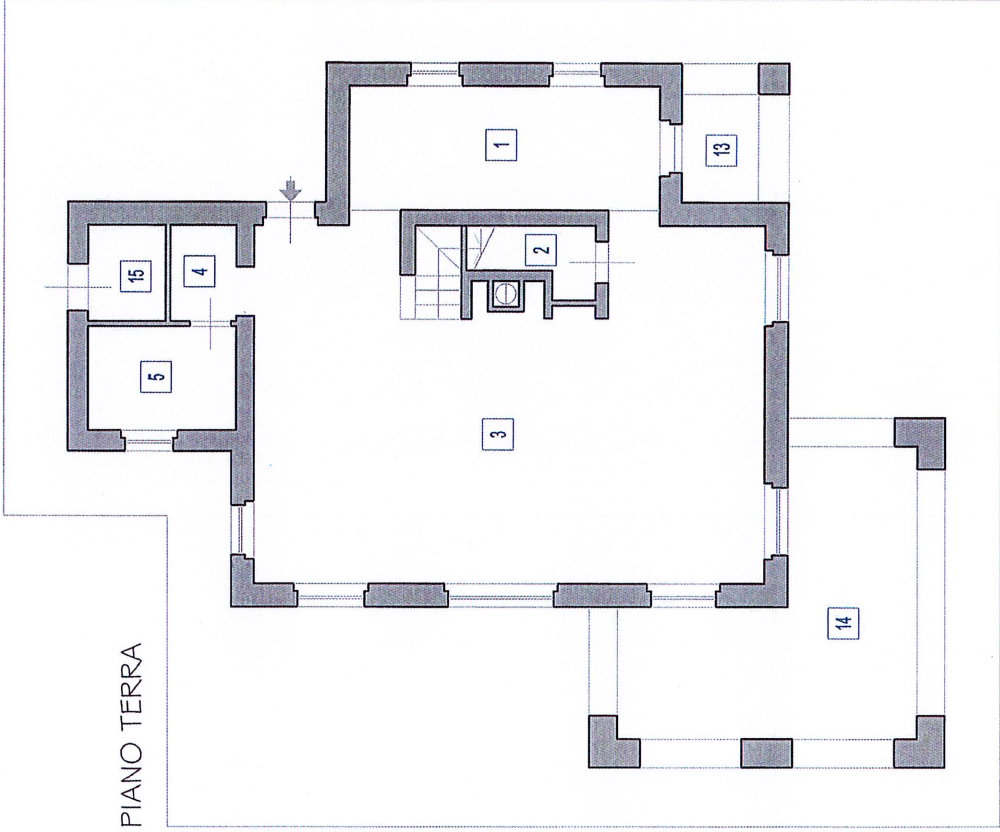

PIANO TERRA


SUPERFICIE ABITAZIONE		
1	CUCINA	mq. 14,52
2	SOTTOSCALA	mq. 2,66
3	SOGGIORNO	mq. 62,37
4	DISINGERNO	mq. 2,30
5	BAGNO 1	mq. 5,60
6	DISINGERNO	mq. 7,06
7	BAGNO 2	mq. 5,45
8	GUARDAROBA	mq. 2,93
9	CAMERA 1	mq. 15,90
10	CAMERA 2	mq. 15,00
11	CAMERA 3	mq. 12,40
12	BAGNO 3	mq. 6,15
SUPERFICIE NETTA ABITAZIONE		mq. 152,54
SUPERFICIE LORDA ABITAZIONE		mq. 199,63

SUPERFICIE NETTA ACCESSORI		
13	PERGOLATO	mq. 5,70
14	PORTICATO	mq. 22,95
15	LOCALE TECNICO	mq. 2,73

SUPERFICIE COMMERCIALE ABITAZIONE		
SUP. LORDA APPARTAMENTO		mq. 199,63
1/4 SUP. NETTA PERGOLATO		mq. 1,43
1/2 SUP. NETTA PORTICATO		mq. 11,48
1/3 SUP. NETTA LOCALE TECNICO		mq. 0,91
TOTALE SUPERFICIE COMMERCIALE		mq. 213,45

PIANO T

PIANO I

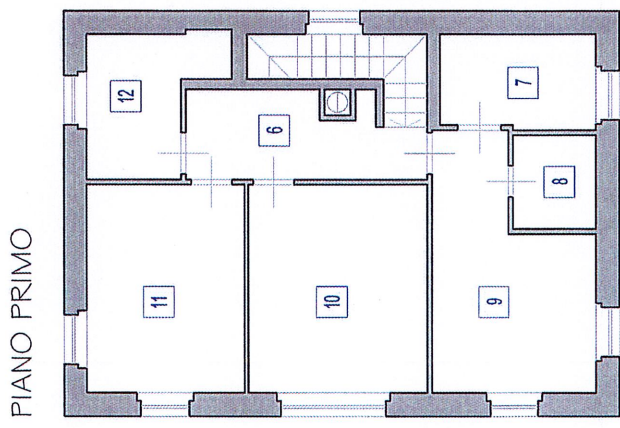



PIANO PRIMO

Fabbricato "A"




LOTTO 1
LOCALITA' POGGIO ALLE CONCE
Comune di Grosseto (GR)
ANNESI AGRICOLI (fabbricati "B"-"C"-"D")
Piano Terra - scala 1:100

SUPERFICIE ANNESSI AGRICOLI	
1 TETTOIA ALITO	mq. 22,23
2 PORCILANA	mq. 56,19
SUPERFICIE LORDA	mq. 72,69
3 FINELE	mq. 152,40

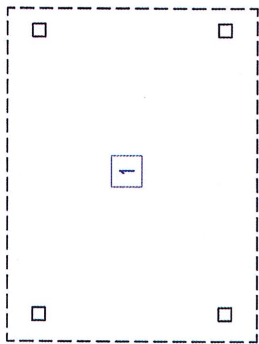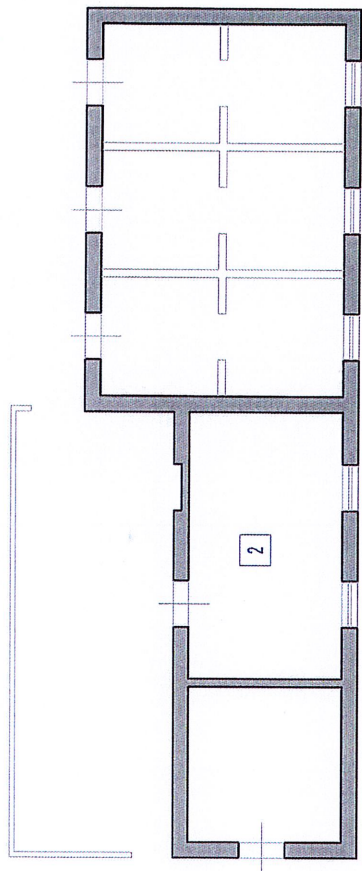

Fabbricato "B"

Fabbricato "C"

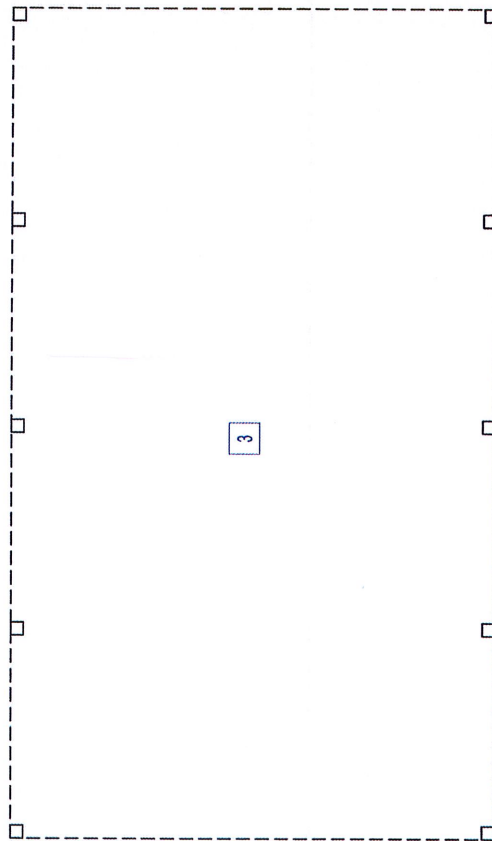

Fabbricato "D"