


# COMUNE DI PRATOLA PELIGNA

PLANIMETRIA DELLO STATO DEI LUOGHI

Fg 2 Part.IIa 1008 Sub 9 - Piano Terzo

Scala 1:100

Pianta

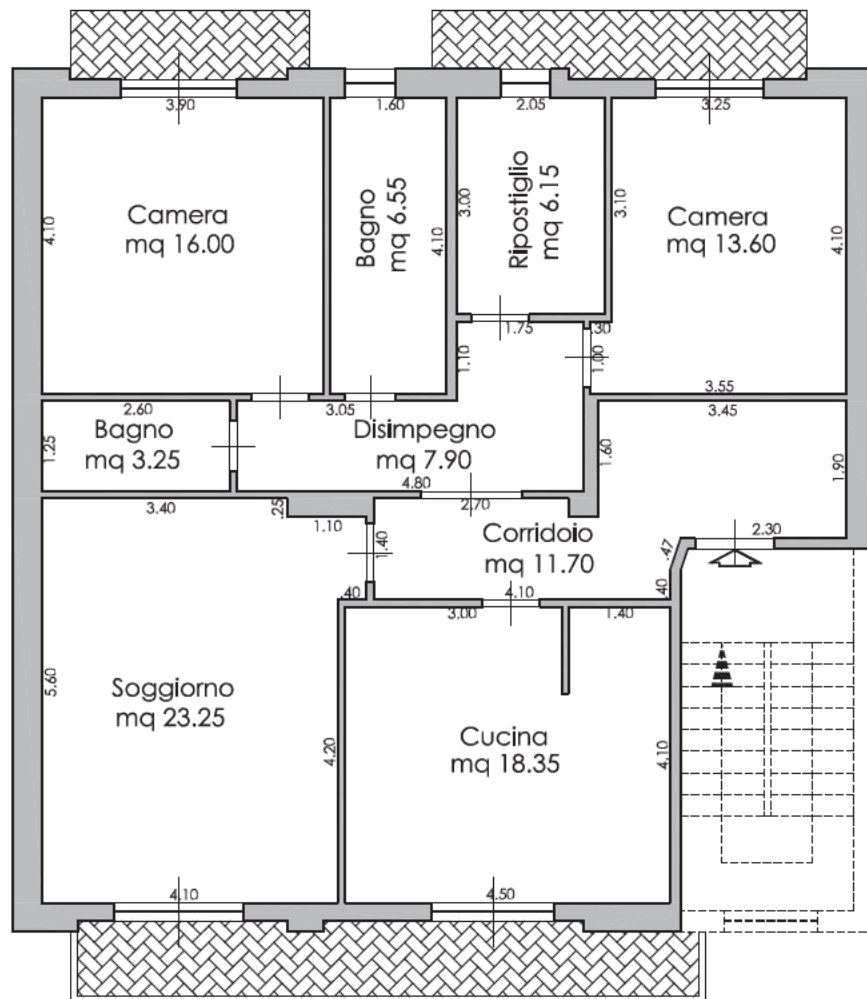

II CTU

Geom. Oreste Di Silvio