Agenzia delle Entrate
CATASTO FABBRICATI
Ufficio Provinciale di
Lodi

Dichiarazione protocollo n. LO0003201 del 01/03/2022

Comune di Lodi

Via Defendente Da Lodi civ. 29

Identificativi Catastali:
Sezione:
Foglio: 37
Particella: 460
Subalterno: 708

Compilata da:
[illegible] Luca

Iscritto all'albo:
Geometri

Prov. Lodi [illegible] N. 501

Planimetria	
Scheda n. 1	Scala 1:200

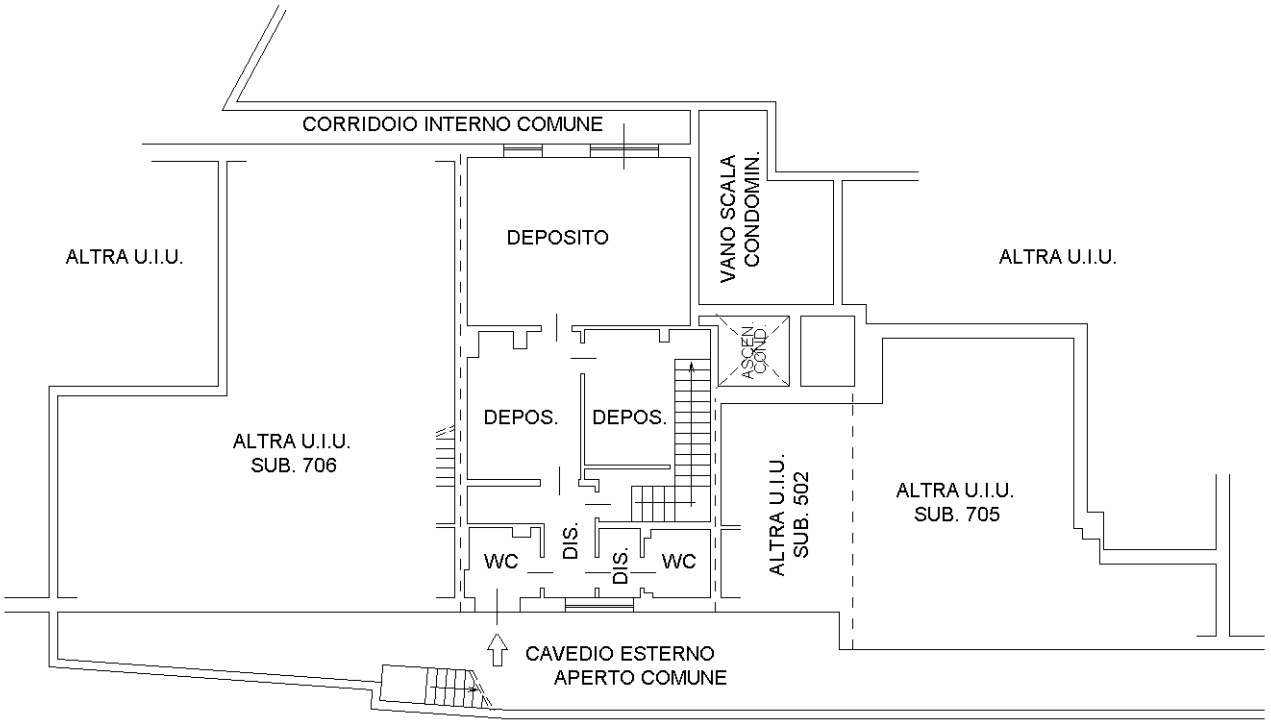

PIANO INTERRATO
H = 270 cm -

10 metri

Catasto dei Fabbricati - Situazione al 10/03/2023 - Comune di LODI(E648) - < Foglio 37 - Particella 460 - Subalterno 708 >
VIA DEFENDENTE DA LODI n. 29 Piano S1

Ultima planimetria in atti