


PLANIMETRIA APPARTAMENTO STATO ATTUALE RILEVATO

SANT'EIPIDIO A MARE (FM)

Via Tirso n.48

Dati Catastali: Foglio 60 - part. 292 - sub. 7

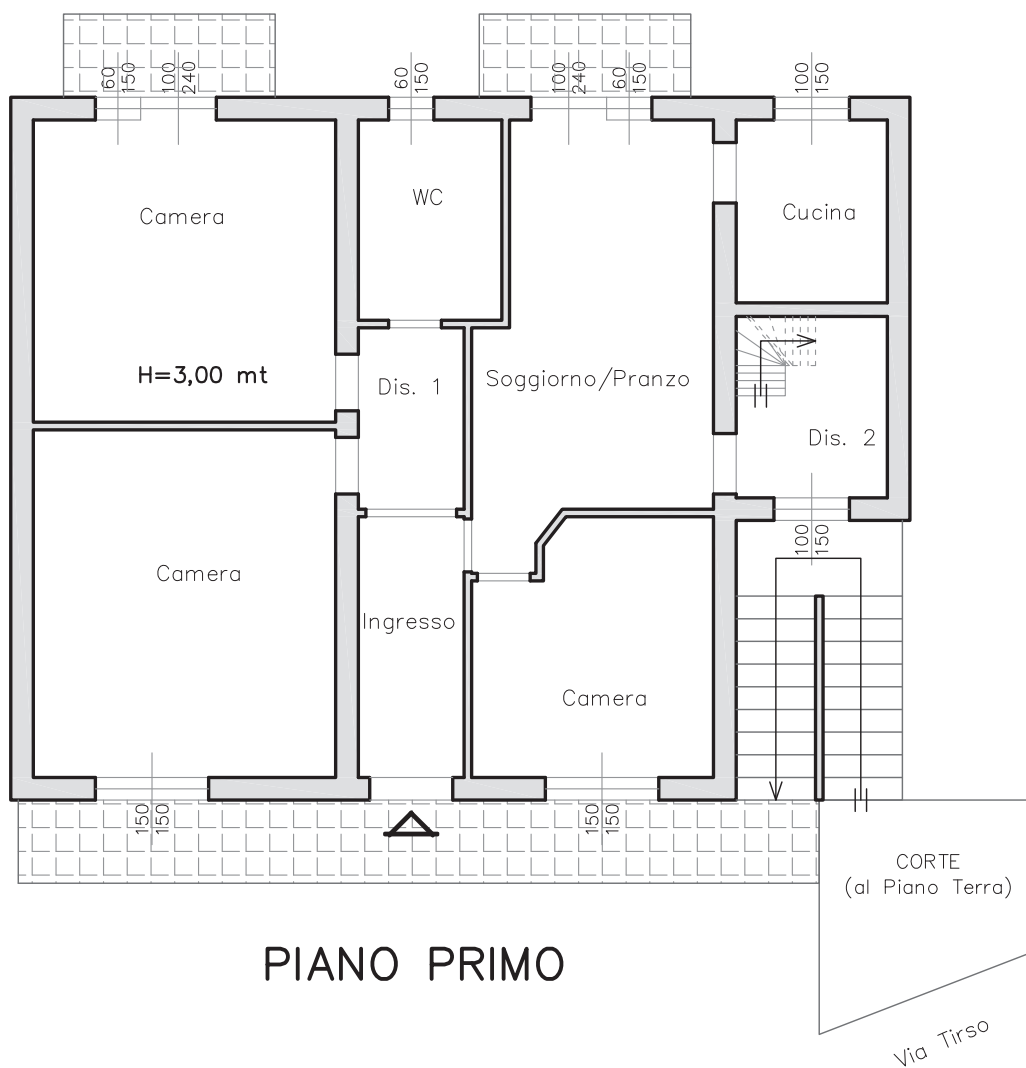

PIANO PRIMO

Scala 1:100