





- UBICAZIONE -

LOTTO 3

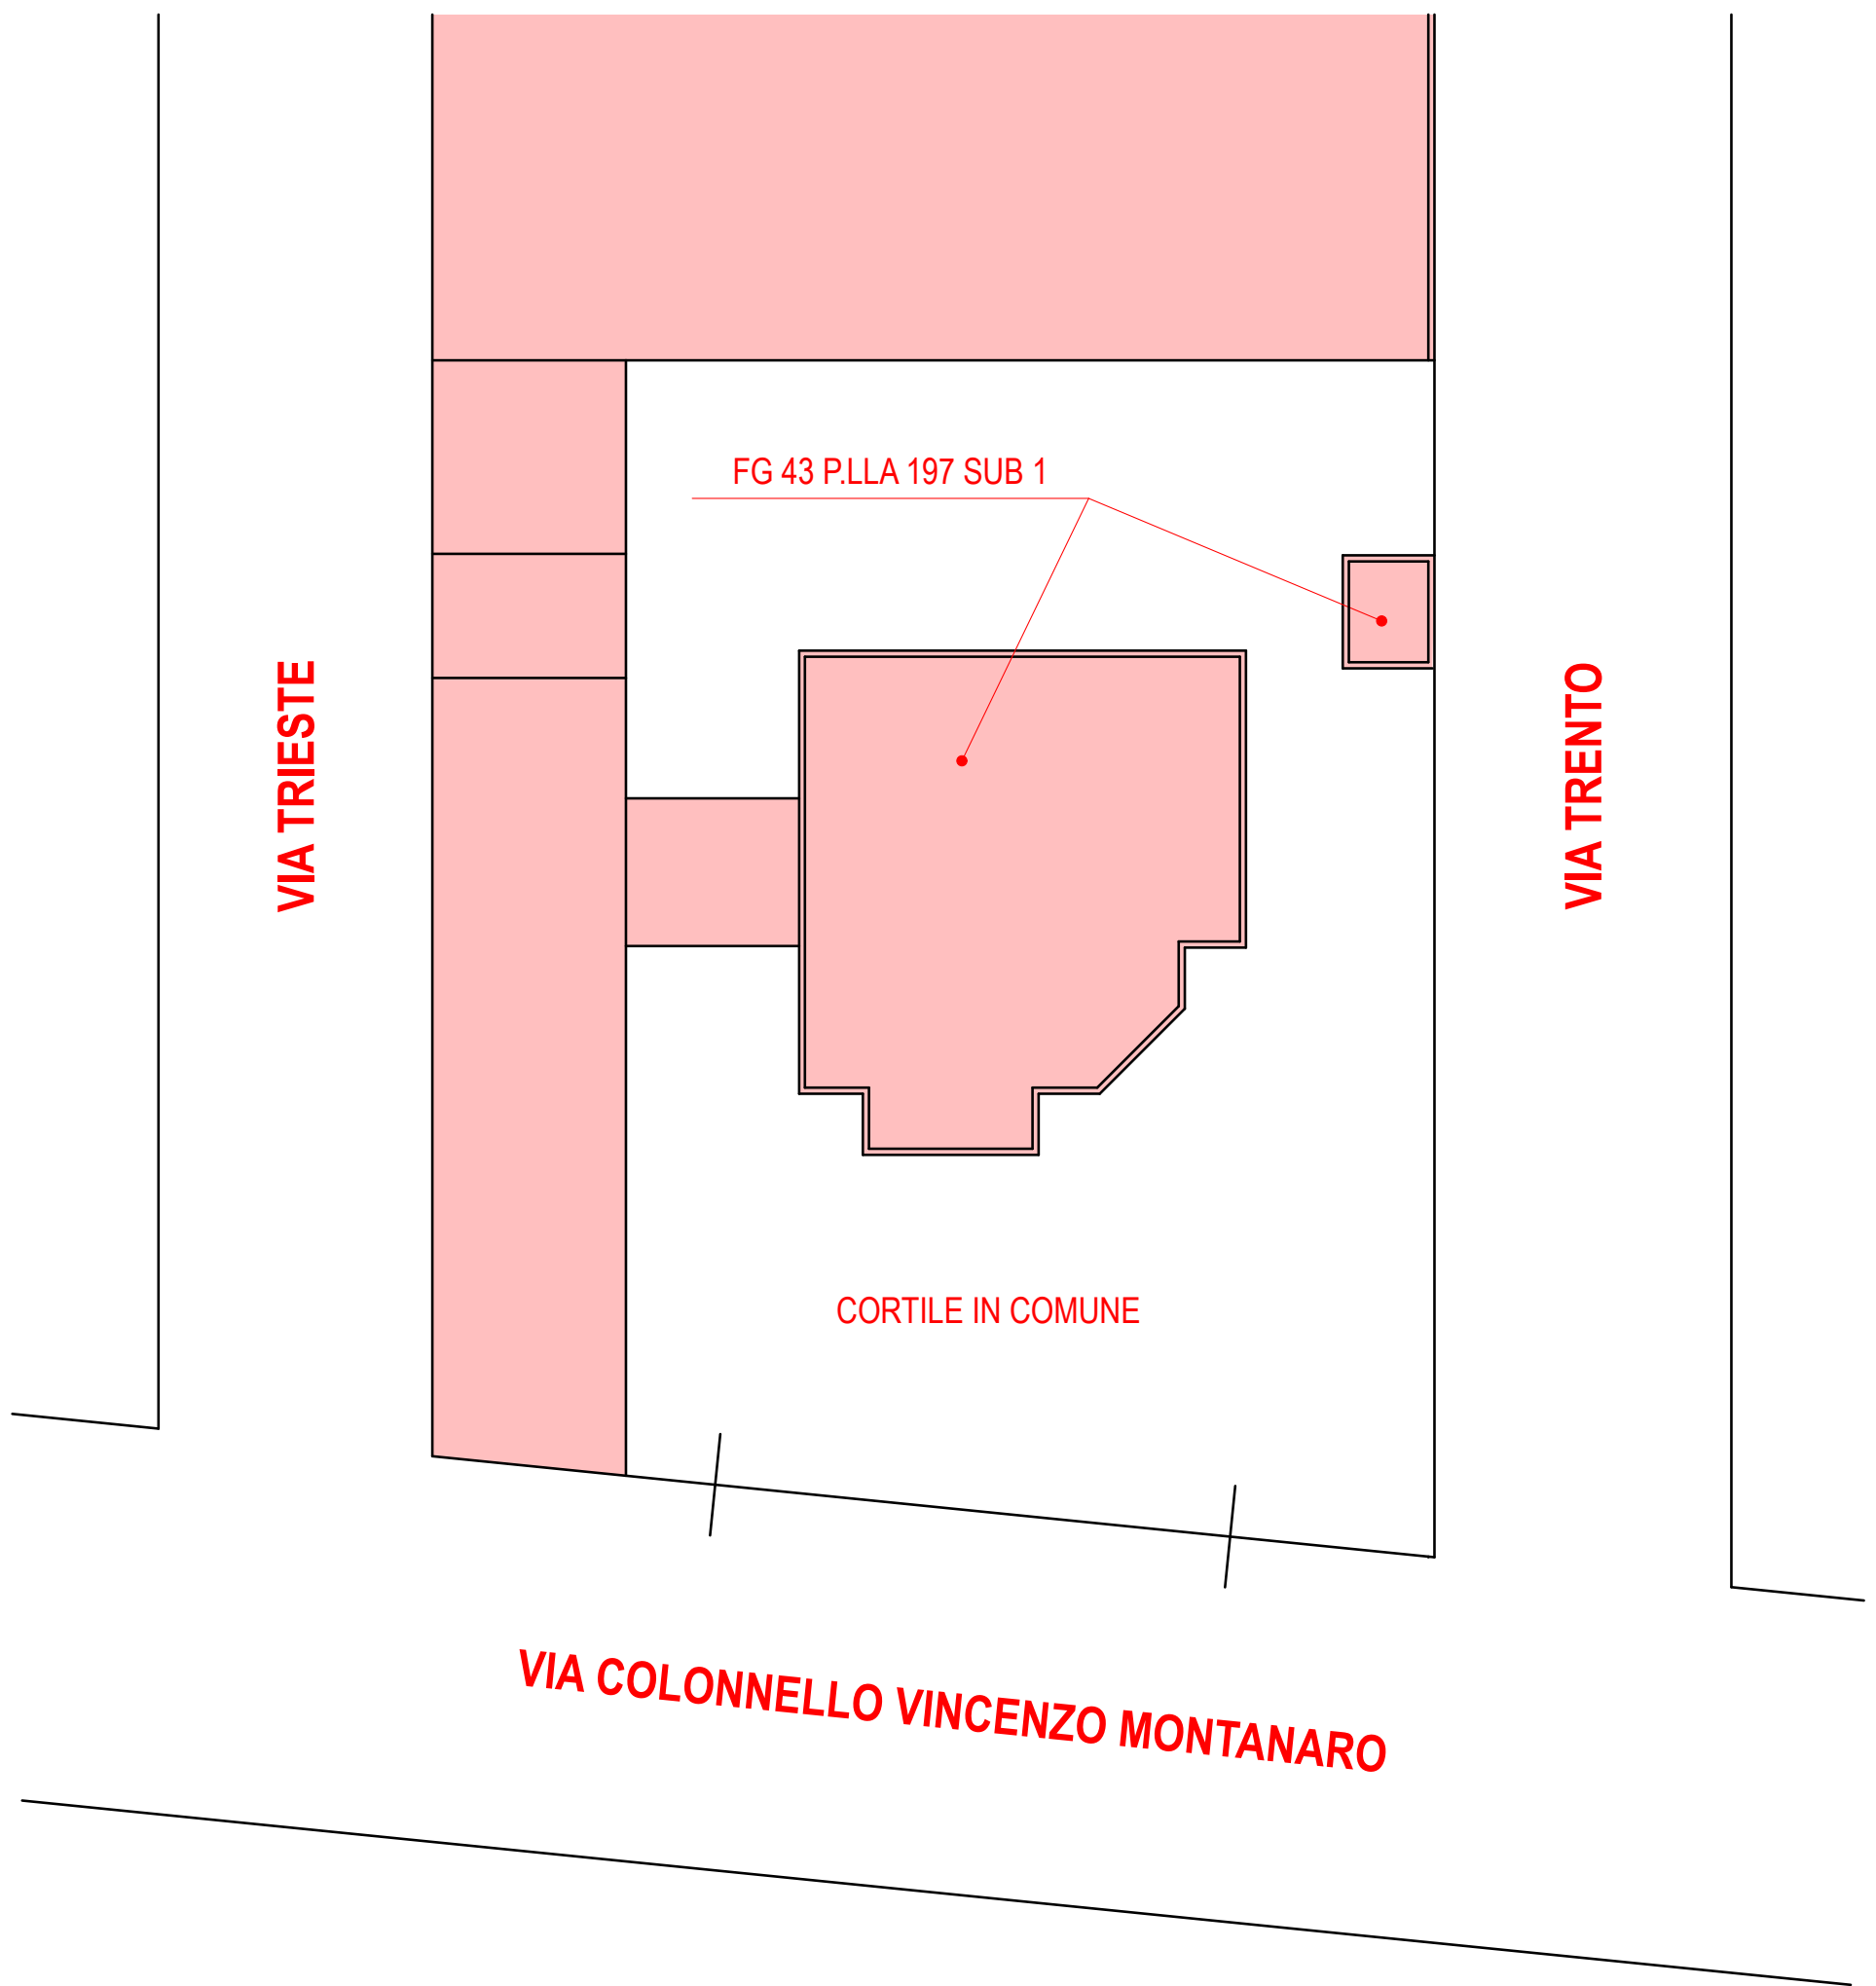

- LOTTO 3 -

COMUNE di LATIANO
Via Colonnello Vincenzo Montanaro n. 82
Fg 43 p.lla 197 sub 1

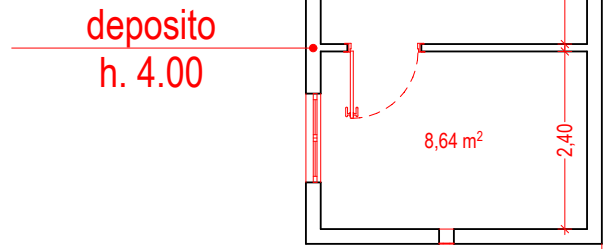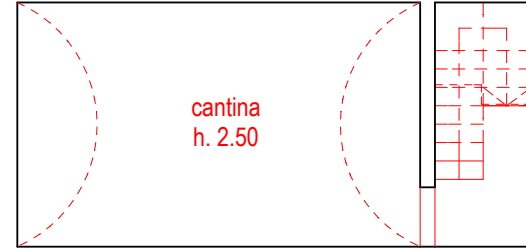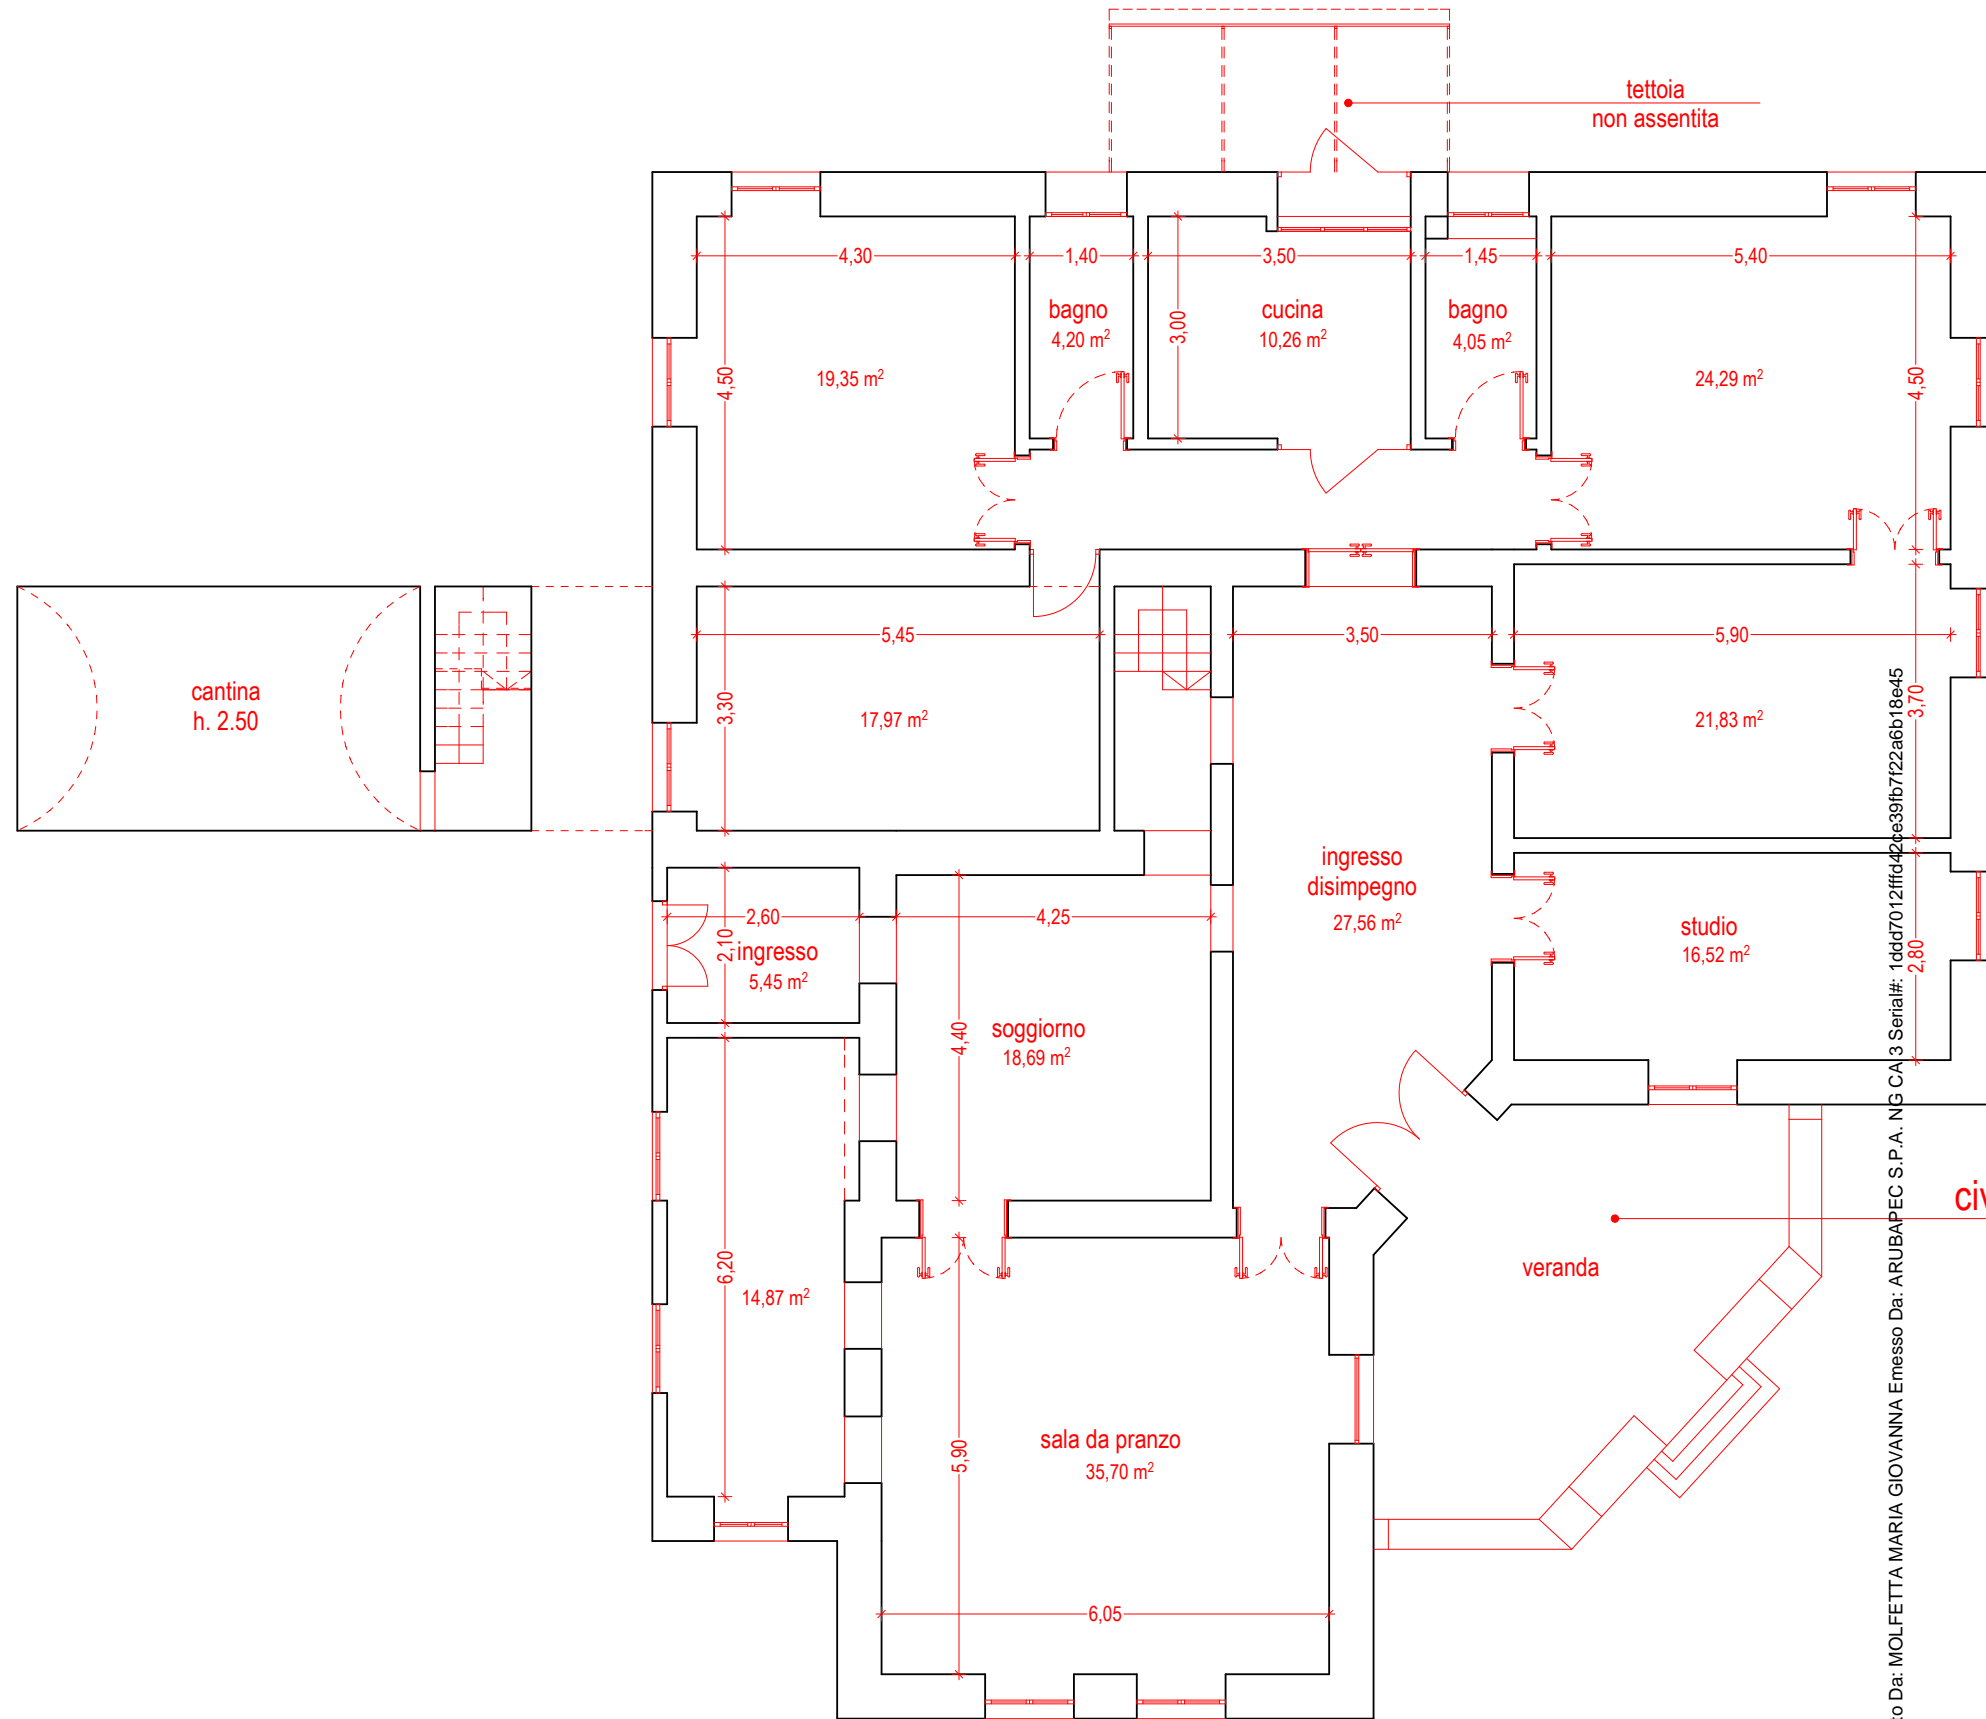

Firmato Da: MOLFETTA MARIA GIOVANNA Emesso Da: ARUBAPEC S.P.A. NG CA 3 Serial#: 1dd7012ffcd42fe39fb7f22a6b18e45

civile abitazione
h. 4.60