



**Piano piano interrato (Stato attuale)**  
1 : 100

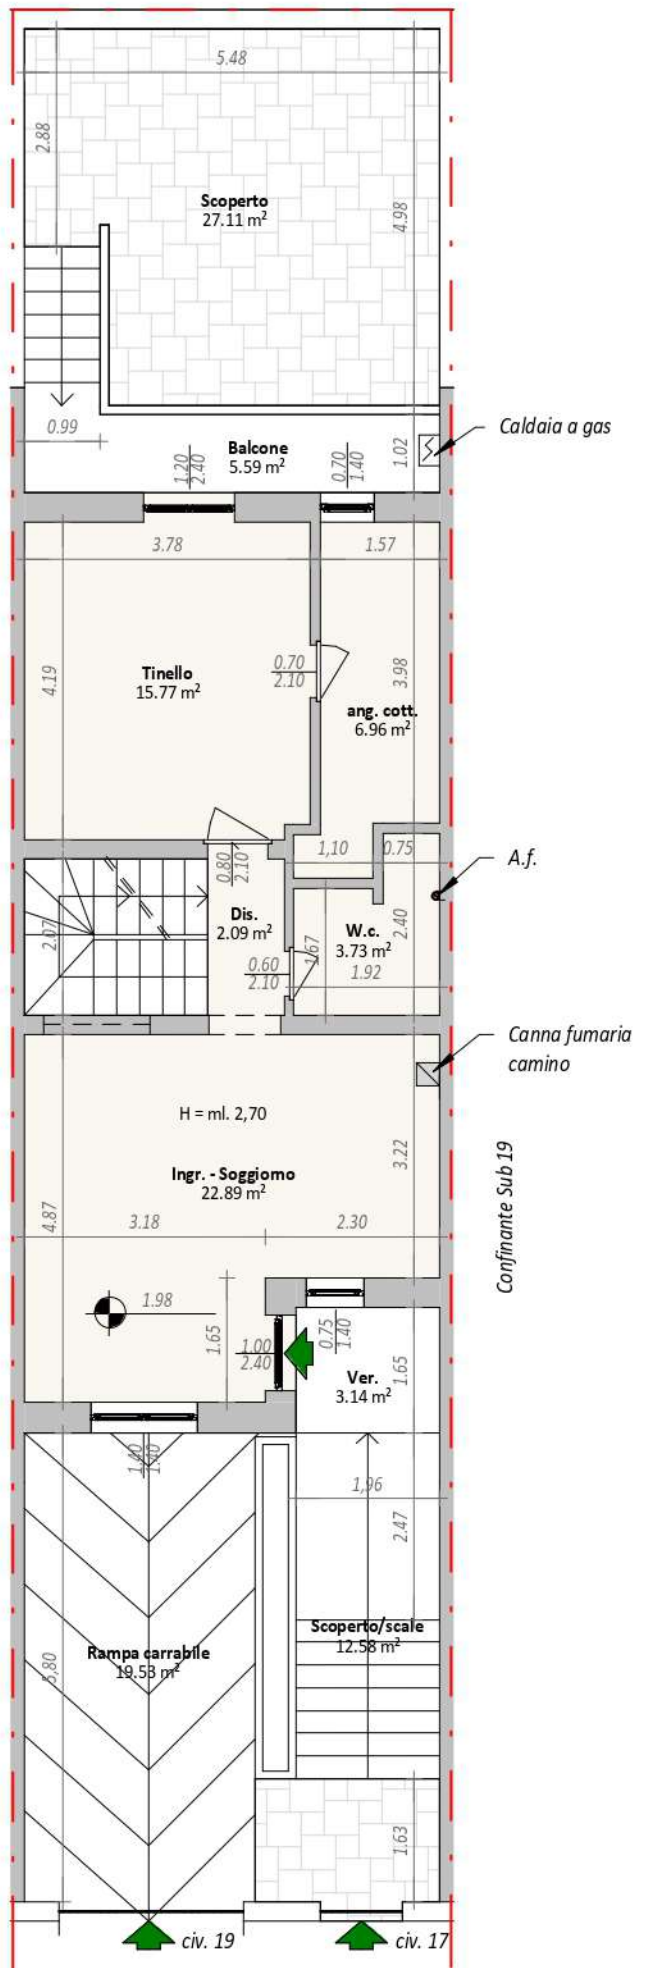


**Pianta piano terra (Stato attuale)**  
1 : 100

Via Fedro

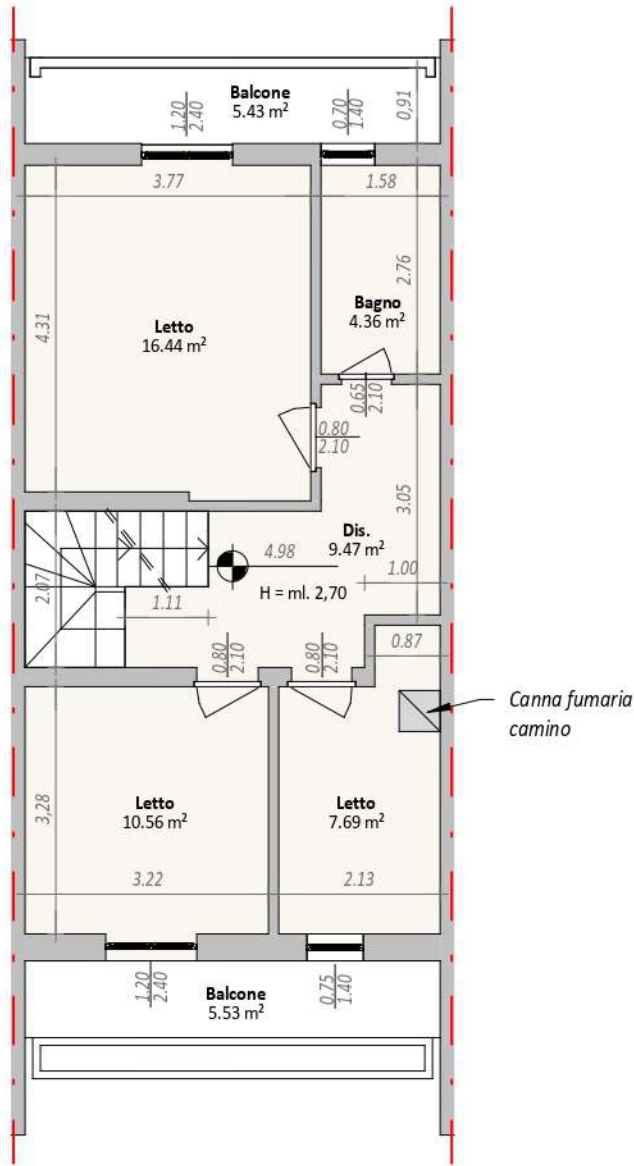

**Pianta piano primo (Stato attuale)**  
1 : 100

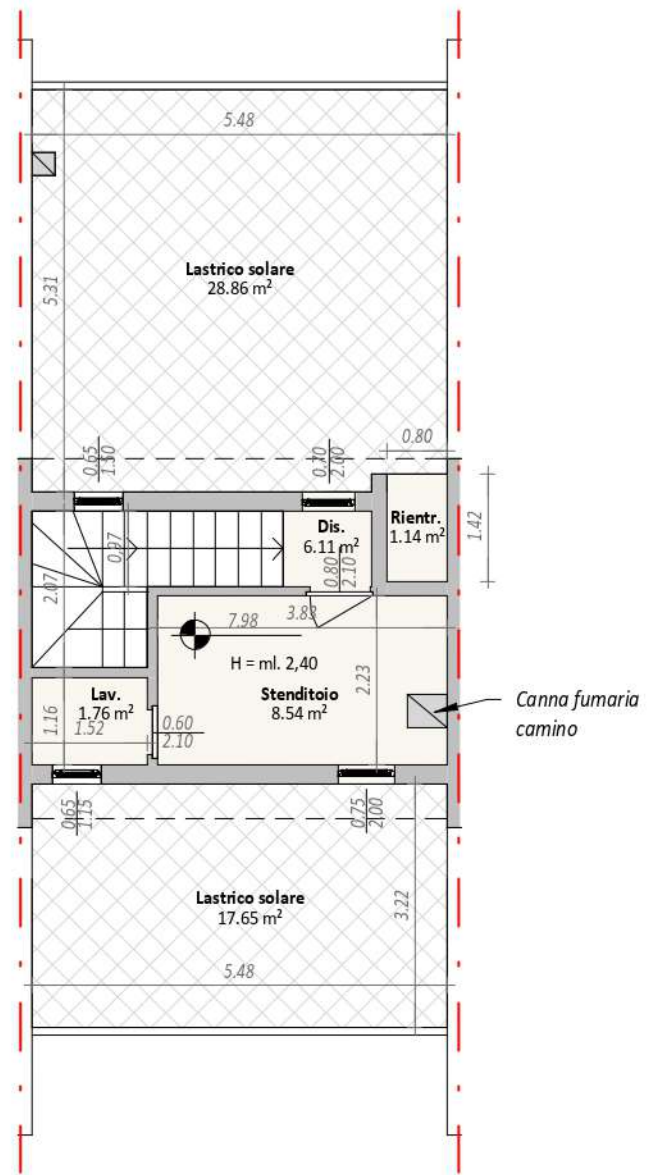

**Pianta piano secondo (Stato attuale)**  
1 : 100