



R.G.E.I. 580/16
VIA DIAMANTE n. 10
00042 ANZIO (RM) (LOC. TA LAVINIO)

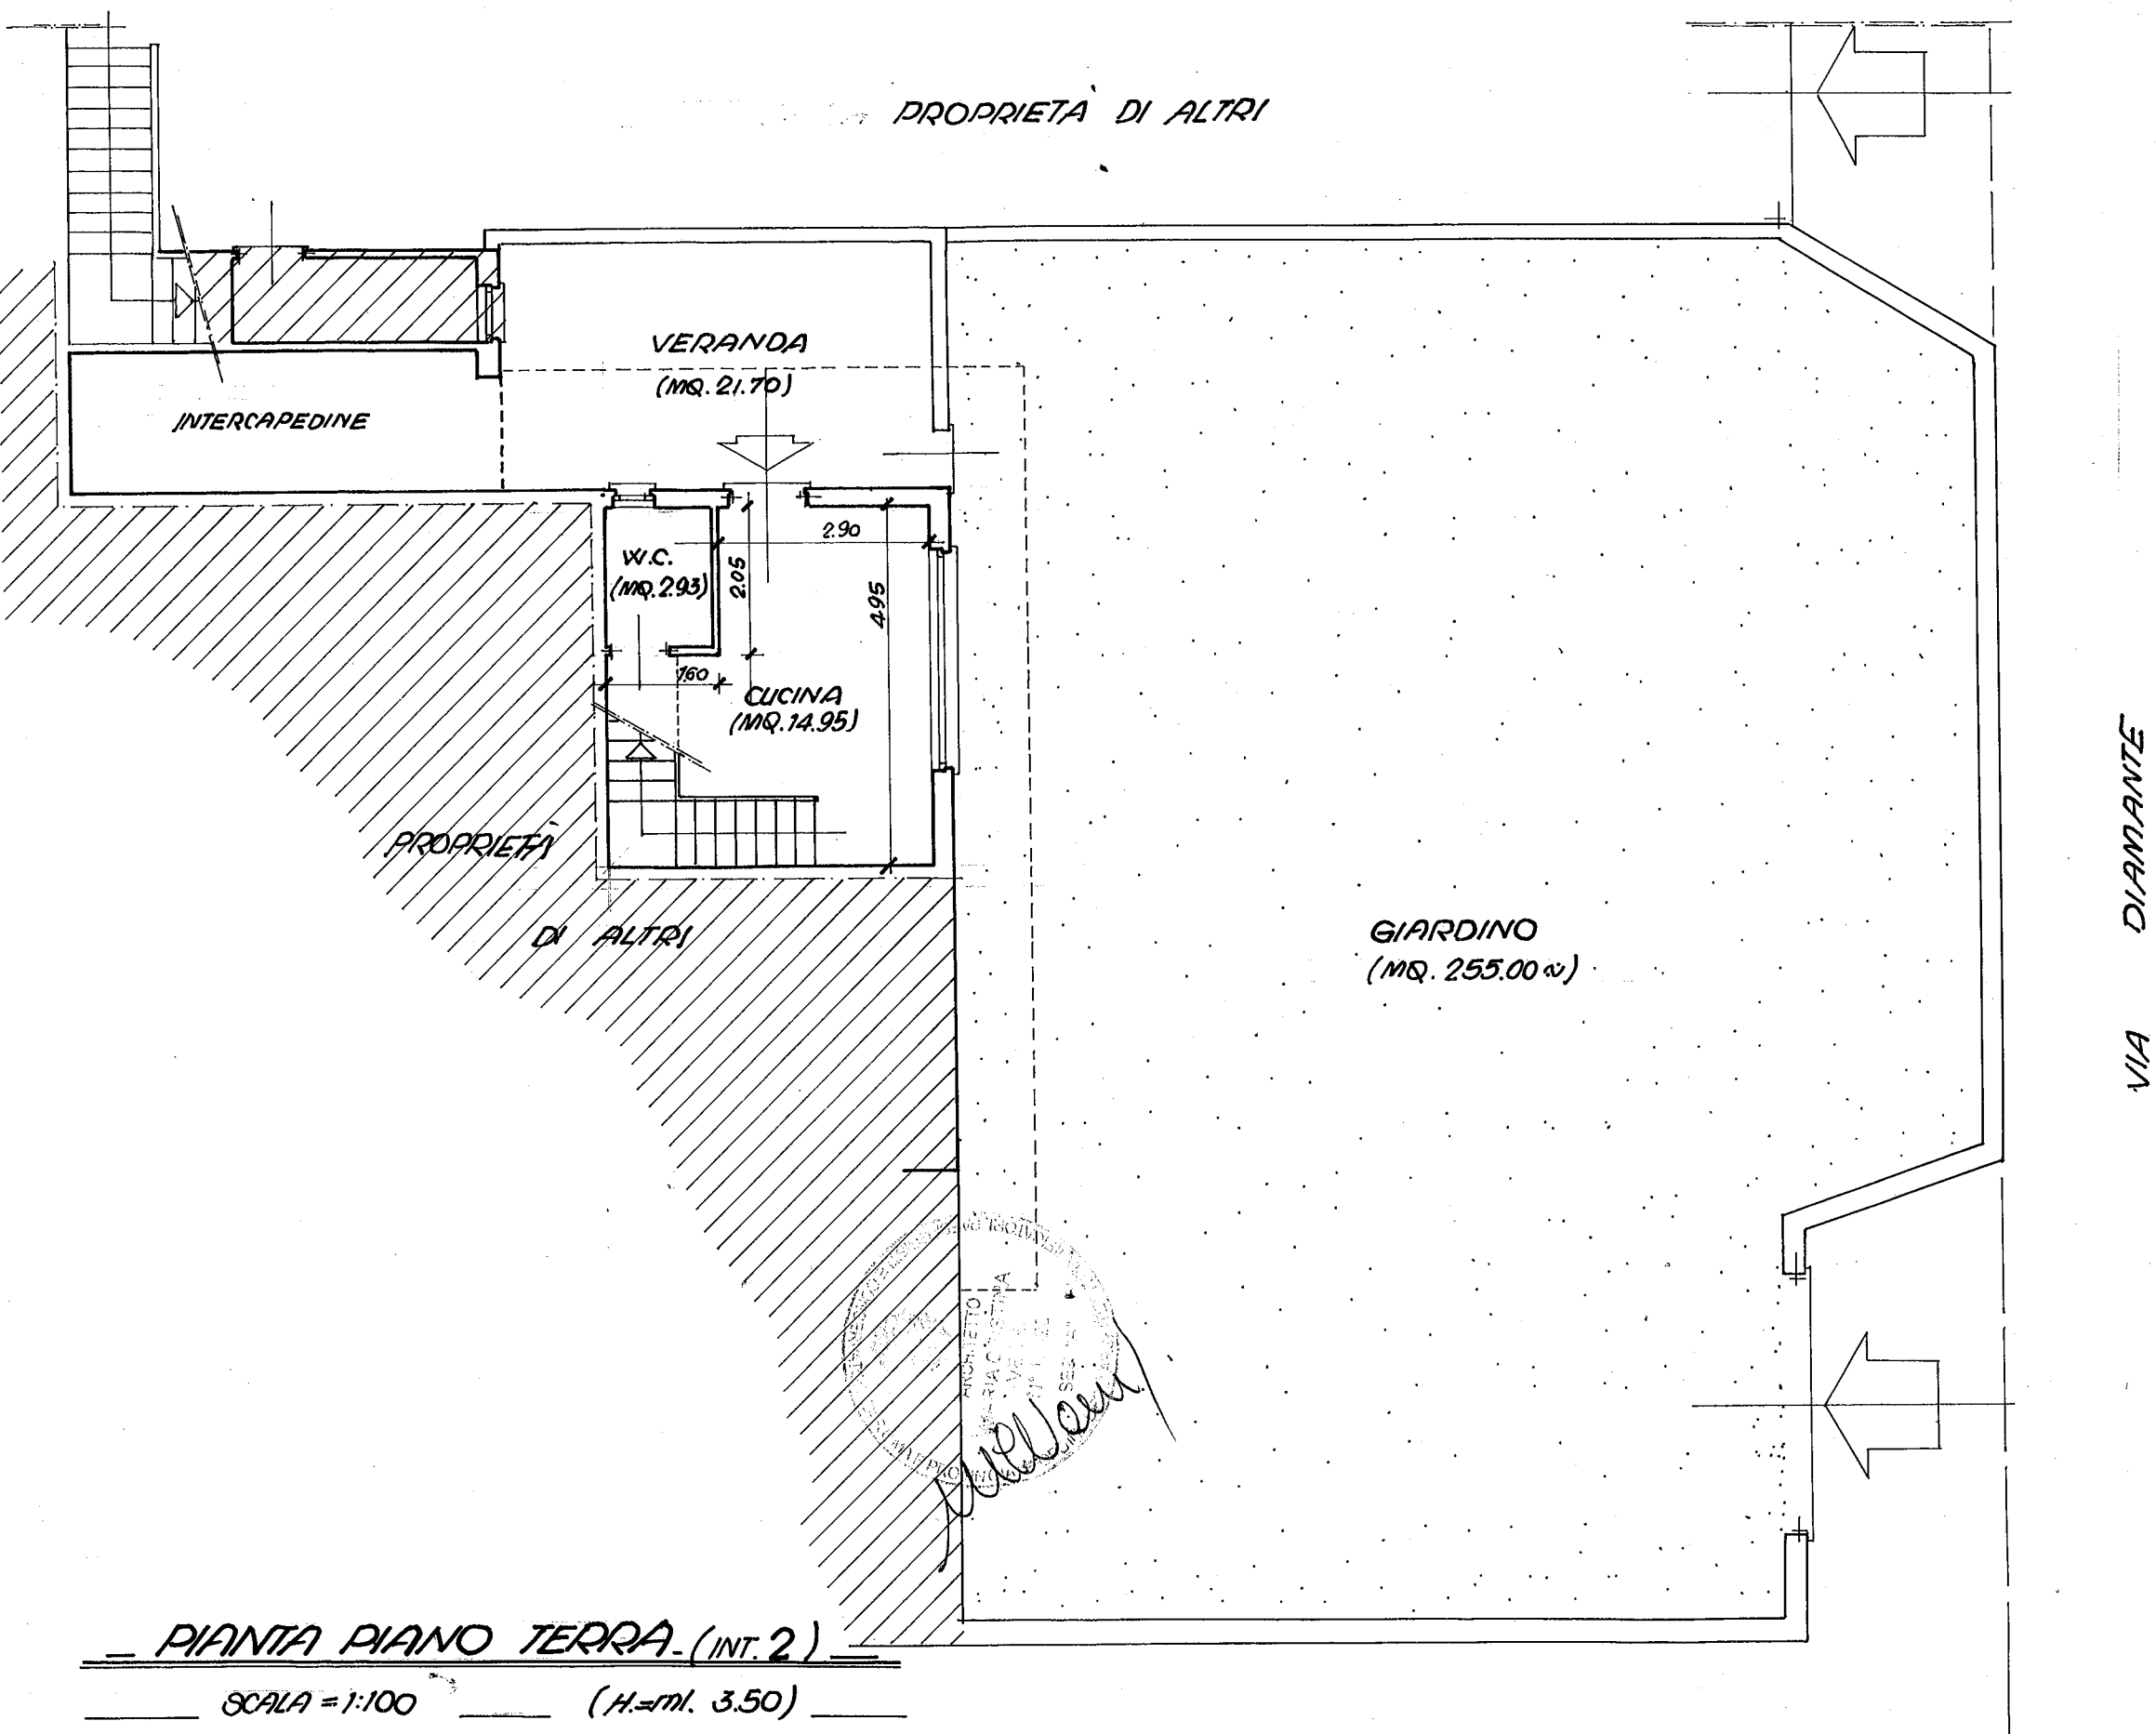

PIANTA PIANO TERRA - (INT. 2)
SCALA = 1:100 (H. = ml. 3.50)

PIANTA PIANO PRIMO (INT. 2)
SCALA = 1:100 (H. = m. 3.00)

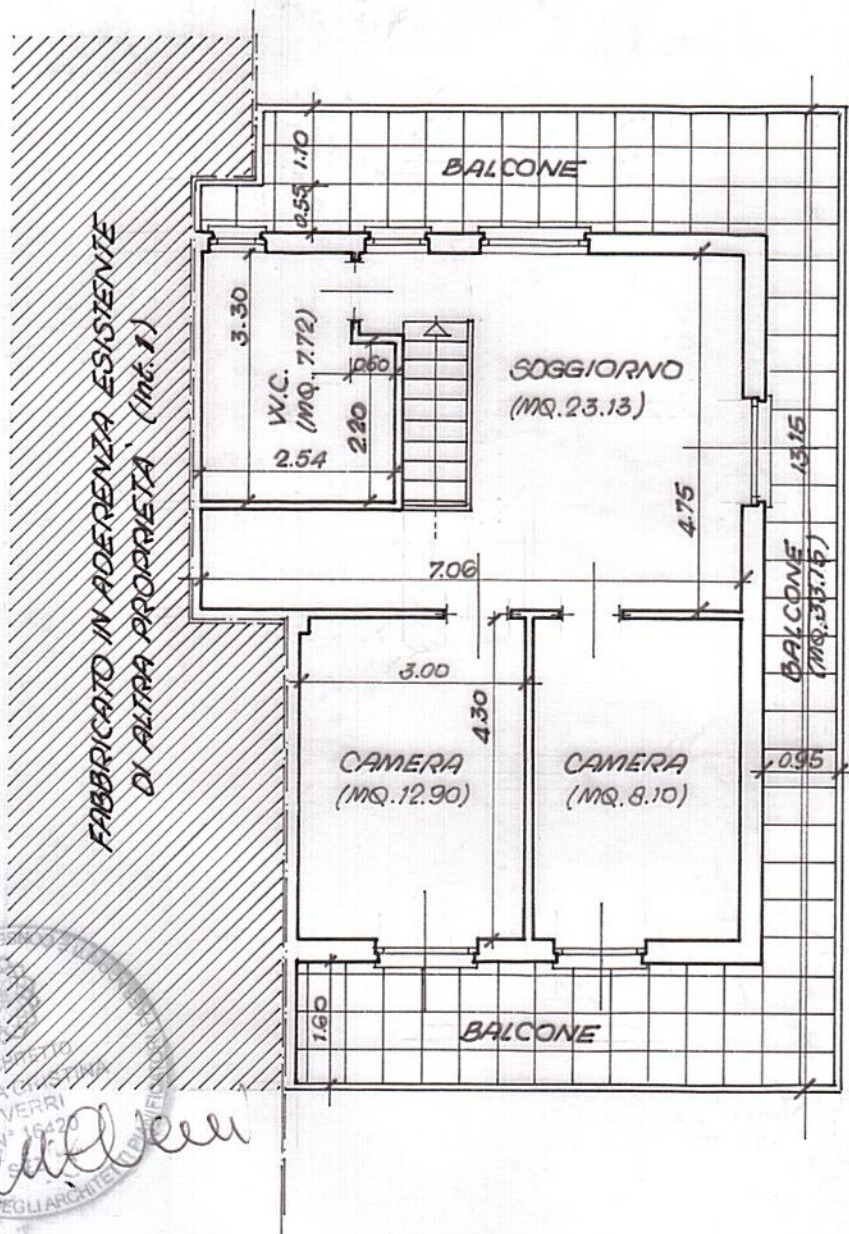

FABBRICATO IN ADERENZA ESISTENTE
DI ALTRA PROPRIETÀ (INT. 1)

