Agenzia del Territorio
CATASTO FABBRICATI
Ufficio Provinciale di
Cagliari

Dichiarazione protocollo n. CA0273583 del 28/06/2011

Planimetria di u.i.u. in Comune di Quartu Sant'elena

Via Xx Settembre civ. 114

Identificativi Catastali:	Compilata ˜ :
Sezione:	
Foglio: 32	Iscritto all'albo: Geometri
Particella: 865	
Subalterno:	Prov. Cagliari N. 2291

Scheda n. 1 Scala 1:200

PIANO TERRA

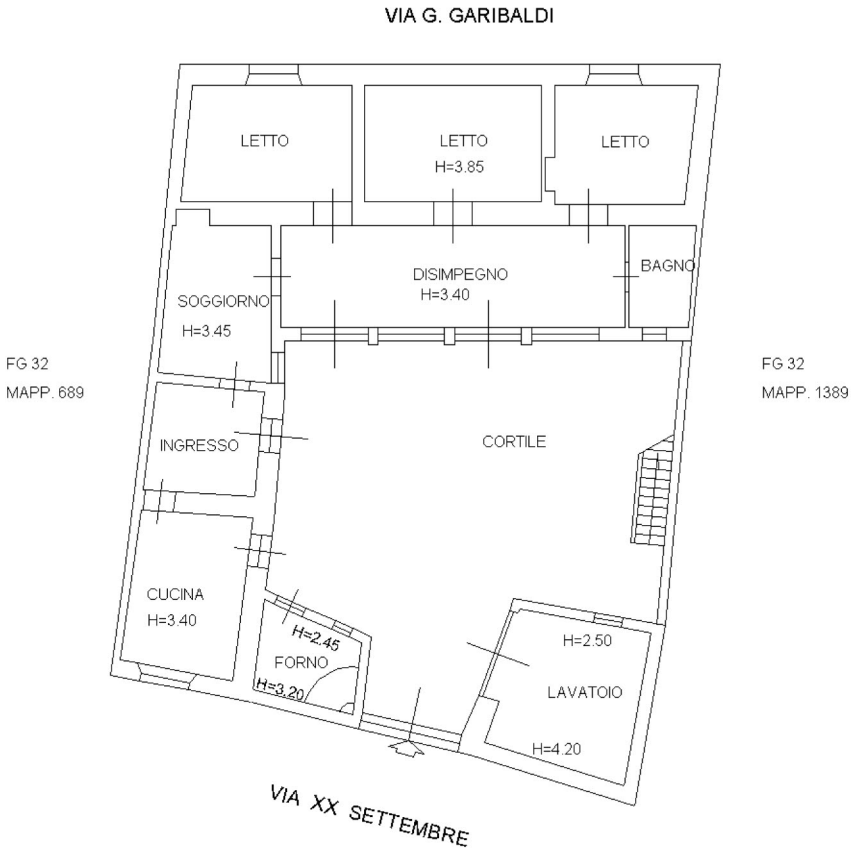

PIANO PRIMO

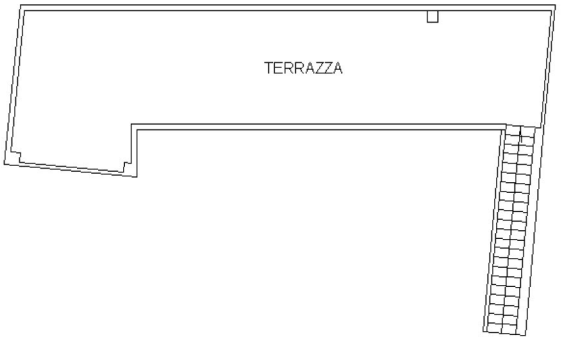

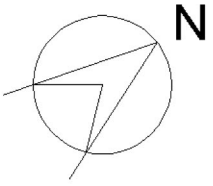

Ultima planimetria in atti

Catasto dei Fabbricati - Situazione al 19/05/2023 - Comune di QUARTU SANT'ELENA(H118) - < Foglio 32 - Particella 2670 - Subalterno 2 > - Uiu graffata
Firmato Da: ARUBAPEC S.P.A. NG CA 3 Serial#: 604ce102eff24ec4486dd395e1a6409f