Agenzia del Territorio
CATASTO FABBRICATI
Ufficio Provinciale di
Pavia

Dichiarazione protocollo n. PV0203963 del 13/10/2010

Planimetria di u.i.u. in Comune di Golferenzo

Via Localita' Casa Griaschi civ. 1

Identificativi Catastali:
Sezione:
Foglio: 1
Particella: 463
Subalterno:

Compilata da:
Giorgi Federico
Iscritto all'albo:
Geometri
Prov. Pavia N. 3065

Scheda n. 1 Scala 1:200

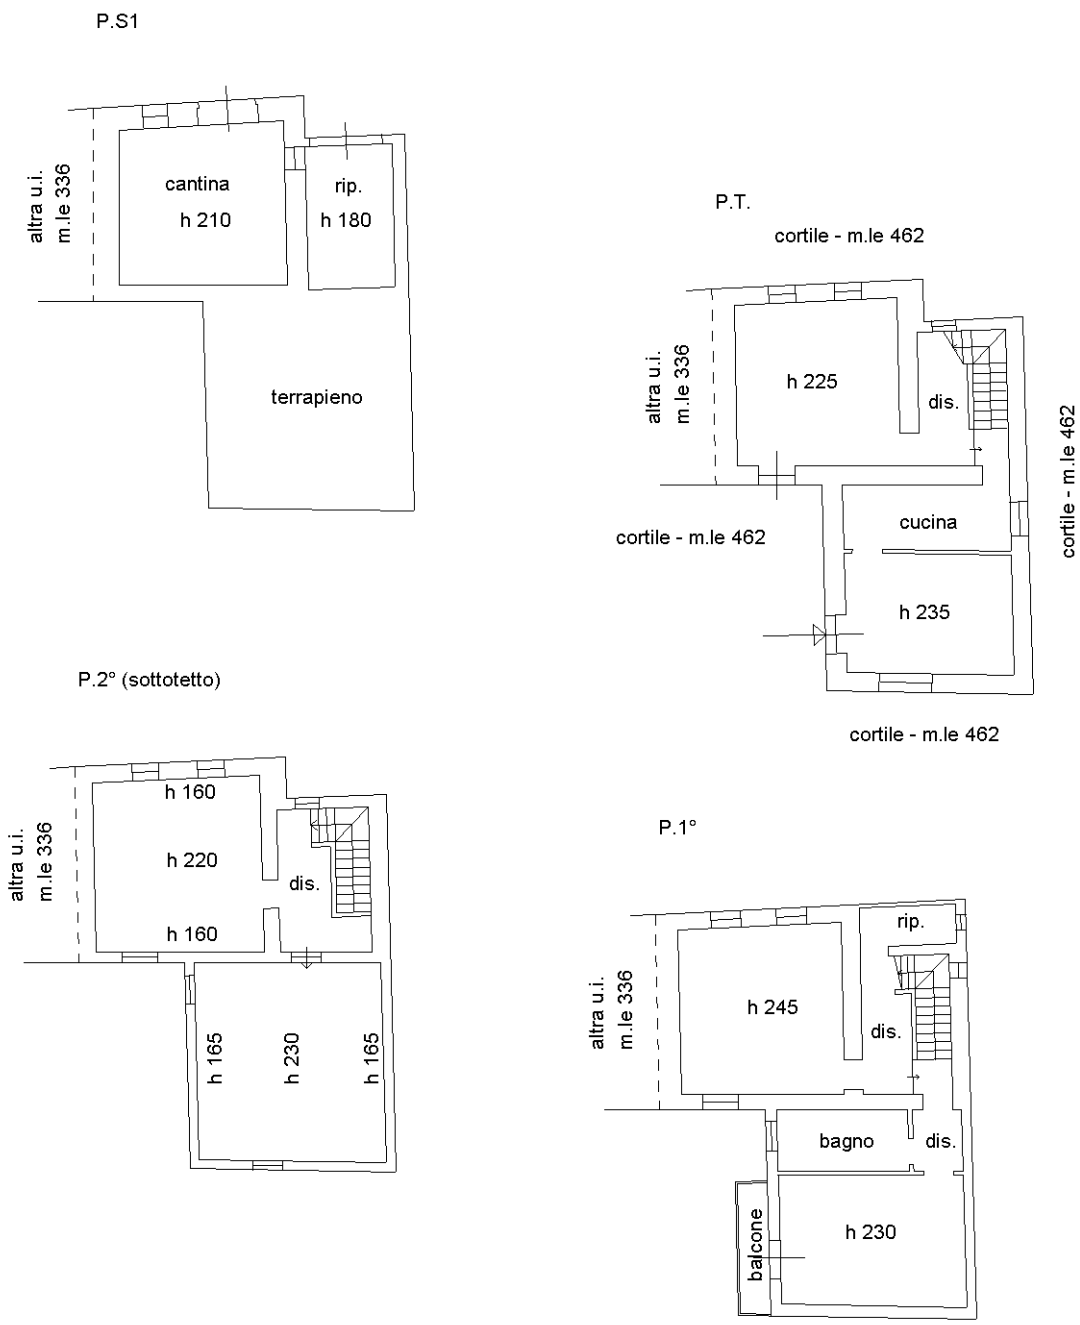

Orientamento

Ultima planimetria in atti

Catasto dei Fabbricati - Situazione al 15/09/2022 - Comune di GOLFERENZO(E081) - < Foglio 1 - Particella 463 - Subalterno >
Firmato Da: CAMILLA CONSTANZA Emesso Da: ARUBAPEC S.P.A. NG CA 3 Serial#: 787a2e6700d245d1964097928b8c58be