

**Agenzia delle Entrate
CATASTO FABBRICATI
Ufficio Provinciale di
Roma**


Dichiarazione protocollo n. **RM0482012** del **22/07/2014**
 Planimetria di u.i.u. in Comune di **Lariano**
Via Delle Cerreta civ. **SC**

Identificativi Catastali:
 Sezione:
 Foglio: **19**
 Particella: **1406**
 Subalterno: **501**


Compilata da:
Pede Alessandro
 Iscritto all'albo:
Geometri
 Prov. **Roma** N. **10279**

Scheda n. **1** Scala **1:500**

**PIANO SEMINTERRATO
H = 3.25 ml**

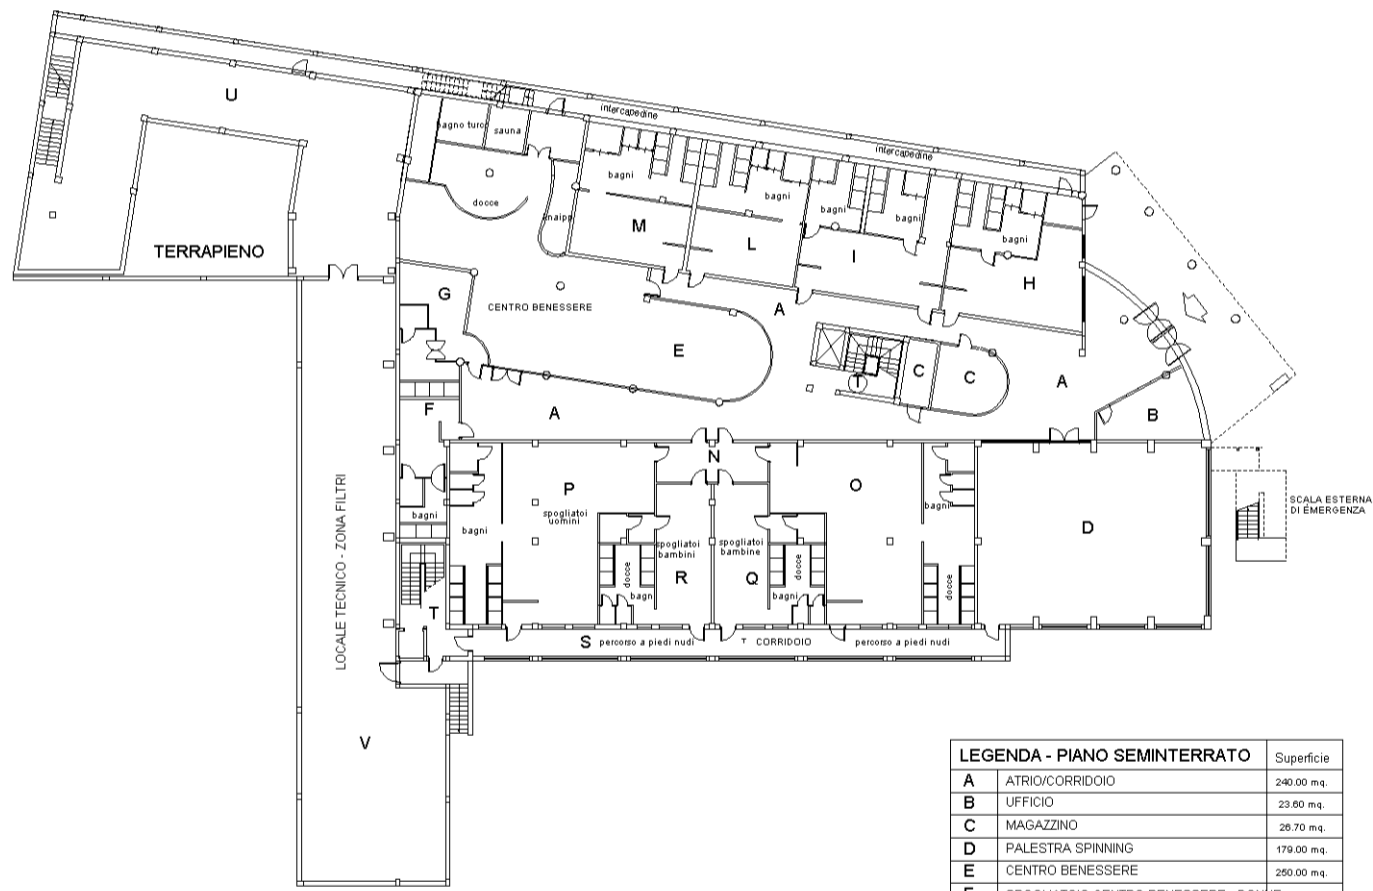

| LEGENDA - PIANO SEMINTERRATO | | Superficie |
|------------------------------|---|-------------------------------------|
| A | ATRIO/CORRIDOIO | 240.00 mq. |
| B | UFFICIO | 23.60 mq. |
| C | MAGAZZINO | 26.70 mq. |
| D | PALESTRA SPINNING | 179.00 mq. |
| E | CENTRO BENESSERE | 250.00 mq. |
| F | SPOGLIATOIO CENTRO BENESSERE - DONNE | 90.00 mq. |
| G | SPOGLIATOIO CENTRO BENESSERE - UOMINI | 99.20 mq. |
| H | SPOGLIATOIO ATLETI UOMINI | 75.60 mq. |
| I | SPOGLIATOIO ISTRUTTORI UOMINI/DONNE | 83.60 mq. |
| L | SPOGLIATOIO ATLETI DONNE | 66.30 mq. |
| M | SPOGLIATOIO ATLETI DONNE | 66.30 mq. |
| N | ATRIO - SPOGLIATOI PISCINA | 19.24 mq. |
| O | SPOGLIATOIO PISCINA - DONNE | 135.00 mq. |
| P | SPOGLIATOIO PISCINA - UOMINI | 135.00 mq. |
| Q | SPOGLIATOIO PISCINA - BAMBINE | 60.50 mq. |
| R | SPOGLIATOIO PISCINA - BAMBINI | 60.50 mq. |
| S | CORRIDOIO - PERCORSO PIEDI NUDI | 63.26 mq. |
| T | COLLEGAMENTO VERTICALE (Scala, ascensore) | 21.00 mq. 22.50 mq. 43.50 mq. |
| U | DEPOSITO ATTREZZI | 216.00 mq. |
| V | LOCALE FILTRI | 274.00 mq. |
| TOTALE | | 43.50 mq. |

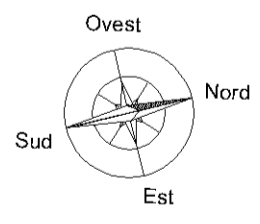

Catasto dei Fabbricati - Situazione al 10/11/2014 - Comune di LARIANO (M207) - < Foglio: 19 - Particella: 1406 - Subalterno: 501 >
 Via DELLE CERRETA n. SC piano: S1-T-1;

10 metri

Agenzia delle Entrate
CATASTO FABBRICATI
 Ufficio provinciale di
Roma

Dichiarazione protocollo n. RM0482012 del 22/07/2014
 19 - Particella: 1406 - Subalterno: 501 >
 Planimetria di u.i.u. in Comune di **Iariano**
Via Delle Cerreta civ. **SC**



Identificativi Catastali:
 Sezione: **19**
 Foglio: **1406**
 Particella: **1406**
 Subalterno: **501**

Compilata da:
Pede Alessandro
 Iscritto all'albo:
Geometri
 Prov. **Roma** N. **10279**

Scala n.2 scala 1: 500

PIANO TERRA
H = 3.75 ml

| LEGENDA - PIANO TERRA | |
|-----------------------|---|
| A | ATRIO / CORRIDOIO / RECEPTION |
| B | BAR |
| C | DISPENZA / SERVIZI IGIENICI |
| D | BOX - SHOP |
| E | SALA SPINNING |
| F | SALA DANZA |
| G | SALA FITNESS/CARDIO |
| H | SALA RISTORANTE |
| I | CUCINA |
| L | SERVIZI PUBBLICO UOMINI |
| M | SERVIZI PUBBLICO DONNE |
| N | RIPOSTIGLIO |
| O | COLLEGAMENTO VERTICALE (scala, ascensore) |
| P | PASSAGGIO OBBLIG. / DOCCE IGIENIZZANTI |
| Q | PRIMO SOCCORSO / ATLETI PISCINA |
| R | AREA DI RISCALDAMENTO |
| S | VASCA m.25.00 x 16.00 mt |
| T | VASCA m.16.00 x 6.00 mt |
| U | VASCA ESTERNA 25.00 x 12.50 mt |
| ↑ | INGRESSO IMPIANTO |
| ↓ | USCITA DI SICUREZZA |

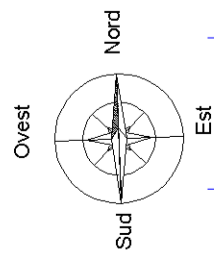
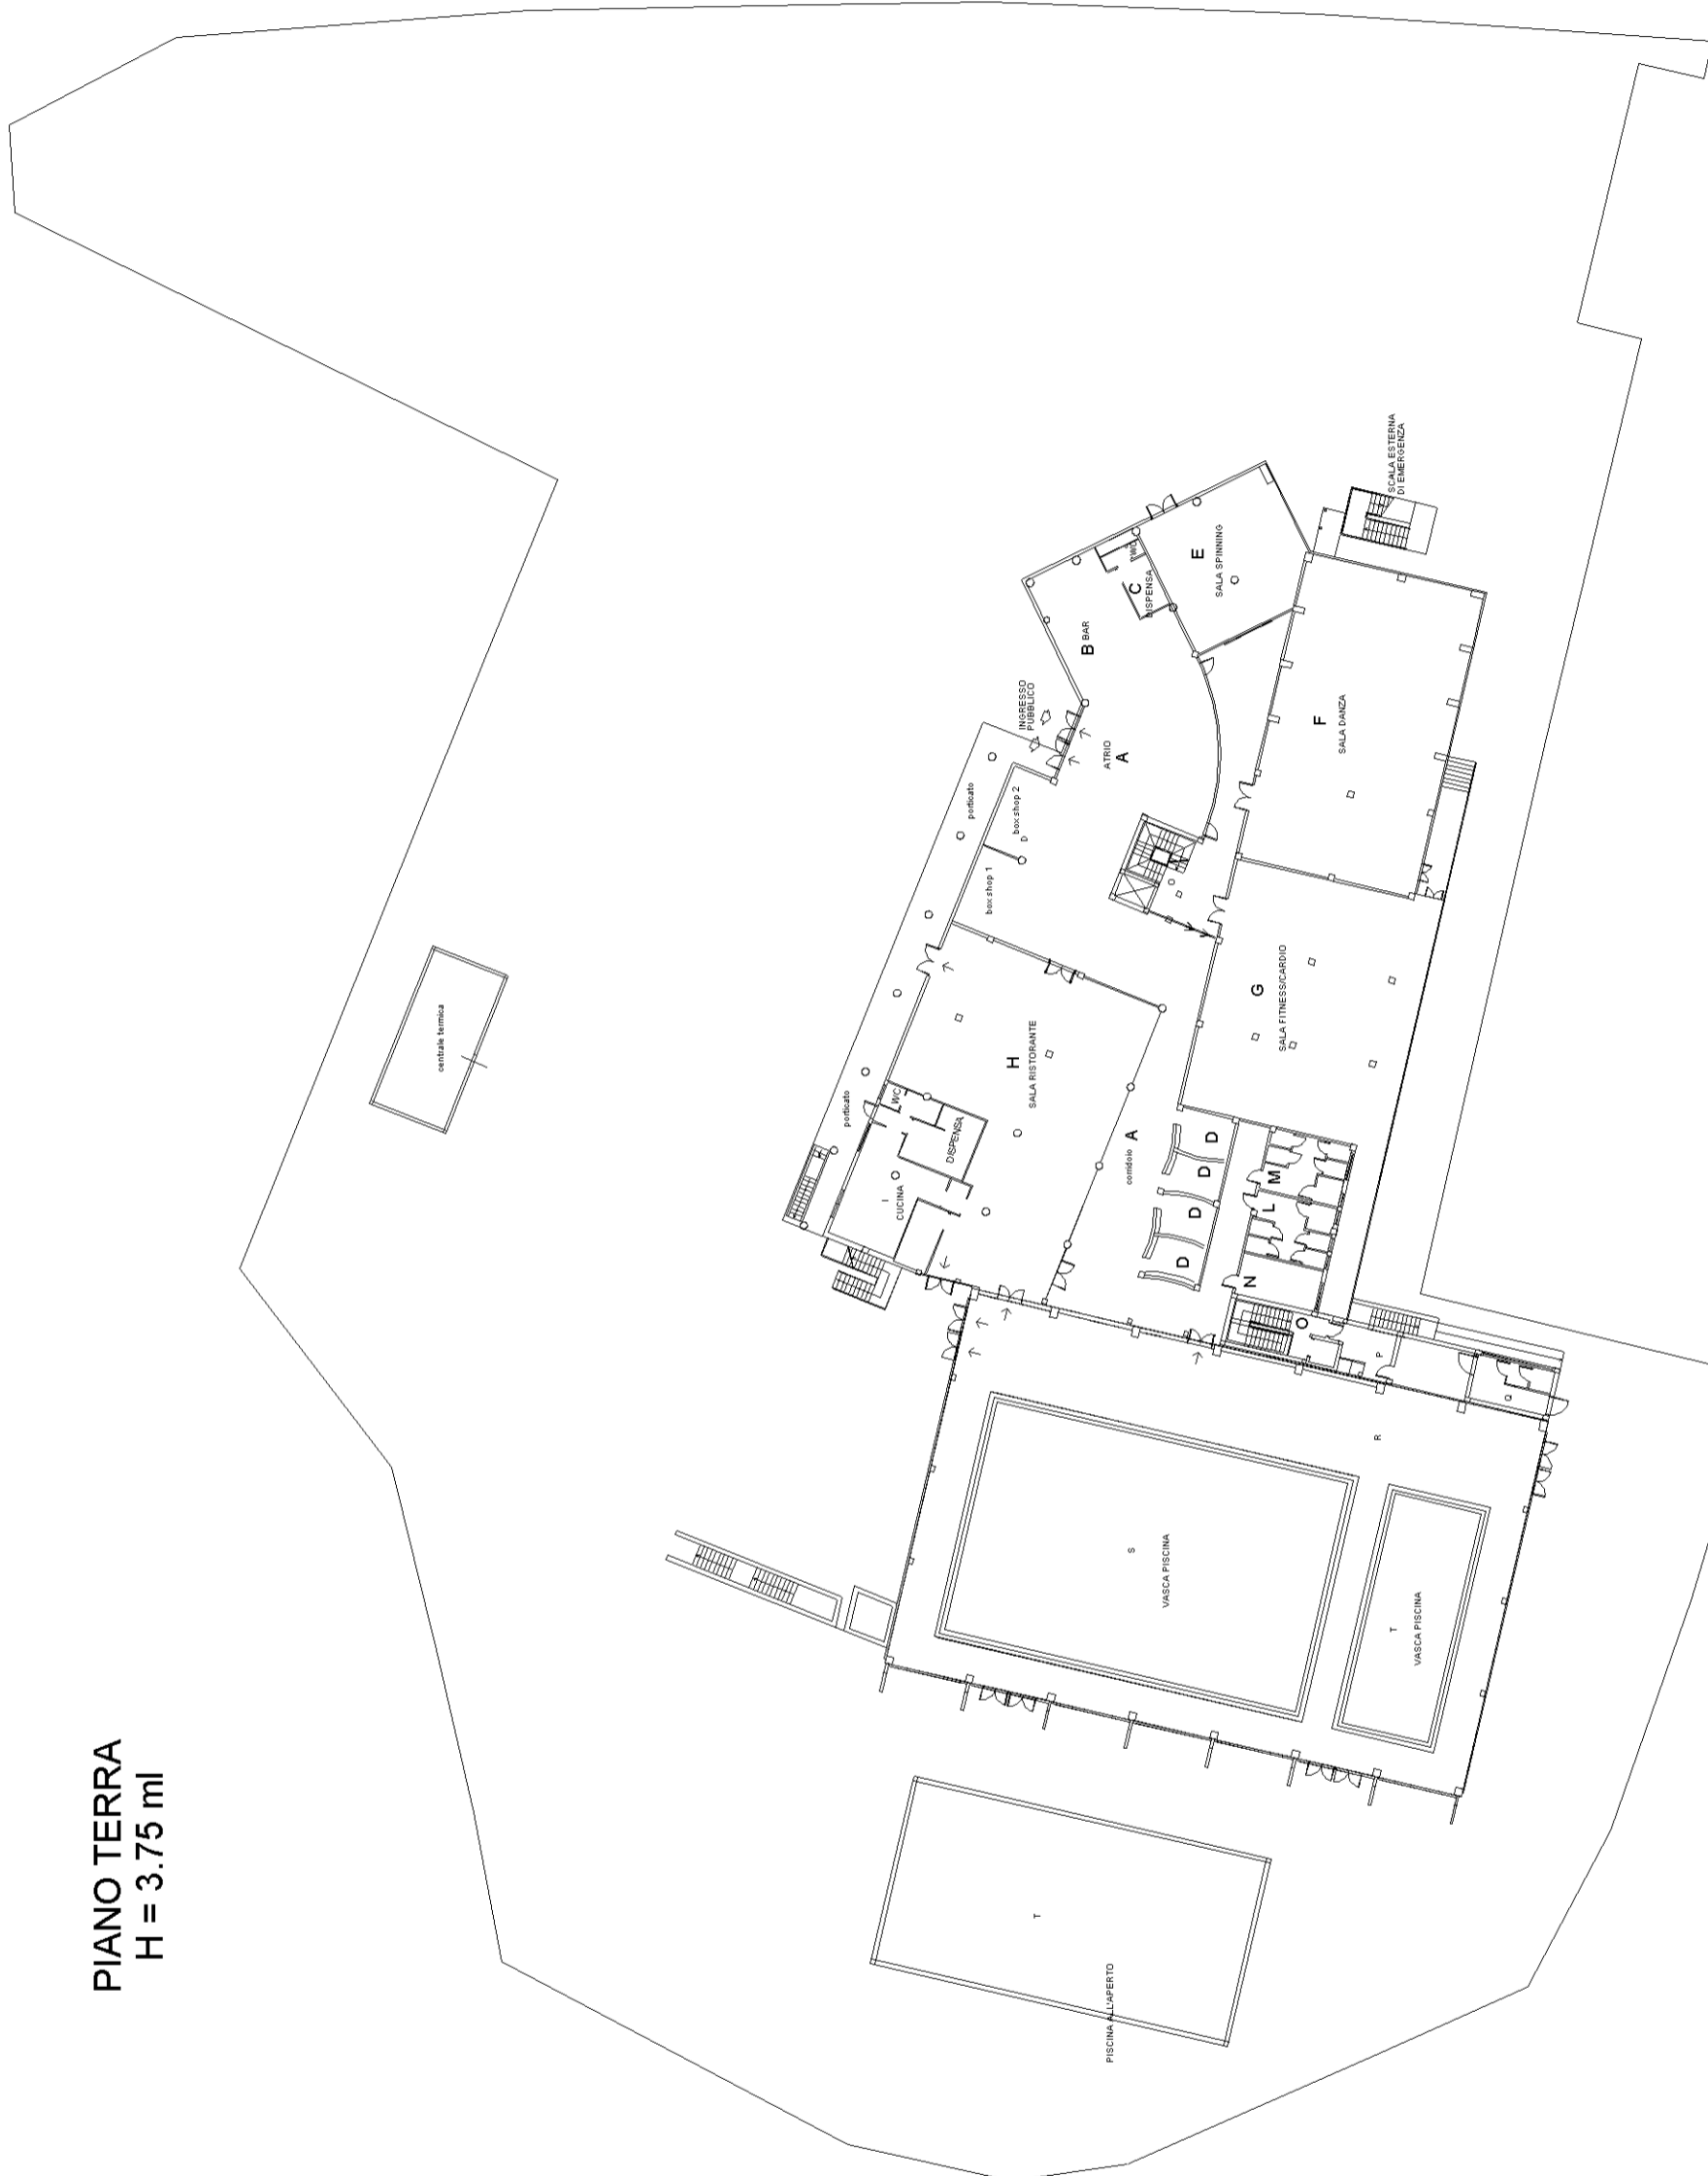


**Agenzia delle Entrate
CATASTO FABBRICATI
Ufficio Provinciale di
Roma**

| | |
|--|---|
| Dichiarazione protocollo n. RM0482012 del 22/07/2014 | |
| Planimetria di u.i.u. in Comune di Lariano | |
| Via Delle Cerreta | civ. SC |
| Identificativi Catastali: | Compilata da: Pede Alessandro |
| Sezione: | Iscritto all'albo: Geometri |
| Foglio: 19 | Prov. Roma |
| Particella: 1406 | N. 10279 |
| Subalterno: 501 | |

Scheda n. **3** Scala 1: **500**

**PIANO PRIMO
H = 3.25 ml**

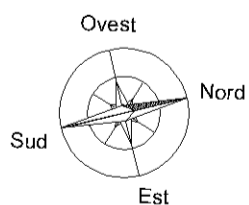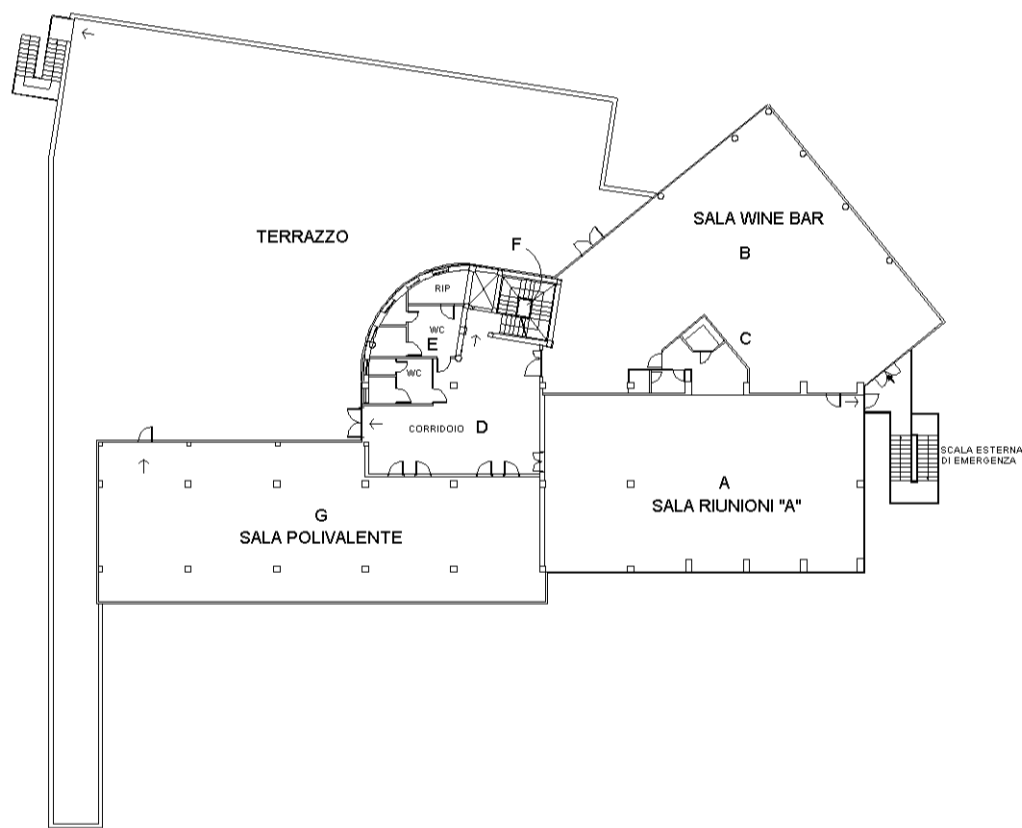

| LEGENDA - PIANO PRIMO | |
|-----------------------|--|
| A | SALA RIUNIONI "A" |
| B | SALA WINE BAR |
| C | BAR |
| D | CORRIDOIO |
| E | SERVIZI IGIENICI UOMINI SERVIZI IGIENICI DONNE RIPOSTIGLIO |
| F | COLLEGAMENTO VERTICALE (Scala, ascensore) |
| G | SALA POLIVALENTE |
| ↑ | USCITA DI SICUREZZA |

Catasto dei Fabbricati - Situazione al 10/11/2014 - Comune di LARIANO (M207) - < Foglio: 19 - Particella: 1406 - Subalterno: 501 >
 Via DELLE CERRETA n. SC piano: S1-T-1;

10 metri